


STOPA ŻELBETOWA 80*80cm, wys. 30cm
zbrojona siatką Ø12 co 14 cm
wg. rys. konstrukcyjnego

SŁUPEK 20*20 żelbetowy
zbrojony 4*Ø12, strzemiona Ø6 co 10 cm
wg. rys. konstrukcyjnego

BETON B-20
STAL 18G2


INWESTOR:	GMINA GODÓW ul. 1-Maja 53 44-340 Godów	
TEMAT:	WIATA DREWNIANA WIELOFUNKCYJNA	
ADRES INWESTYCJI:	ul. Powstańców Śl., 44-340 Łaziska, działka nr 1051/235	
FAZA OPRACOWANIA:	PROJEKT BUDOWLANY	
NAZWA RYSUNKU:	RZUT FUNDAMENTÓW	
PROJEKTANT:	mgr inż. arch. Joanna KORBEL upr. nr 776/01, SL - 1064	podpis: <i>[Signature]</i>
PROJEKTANT:	mgr inż. Zbigniew PRUCNAL upr. nr 666/01, SLK/BO/3202/02	podpis: <i>[Signature]</i>
PROJEKTANT:	mgr inż. Katarzyna SKROBAK	podpis: <i>[Signature]</i>
nr rys.:	2	skala: 1:50
		data: grudzień 2009r.

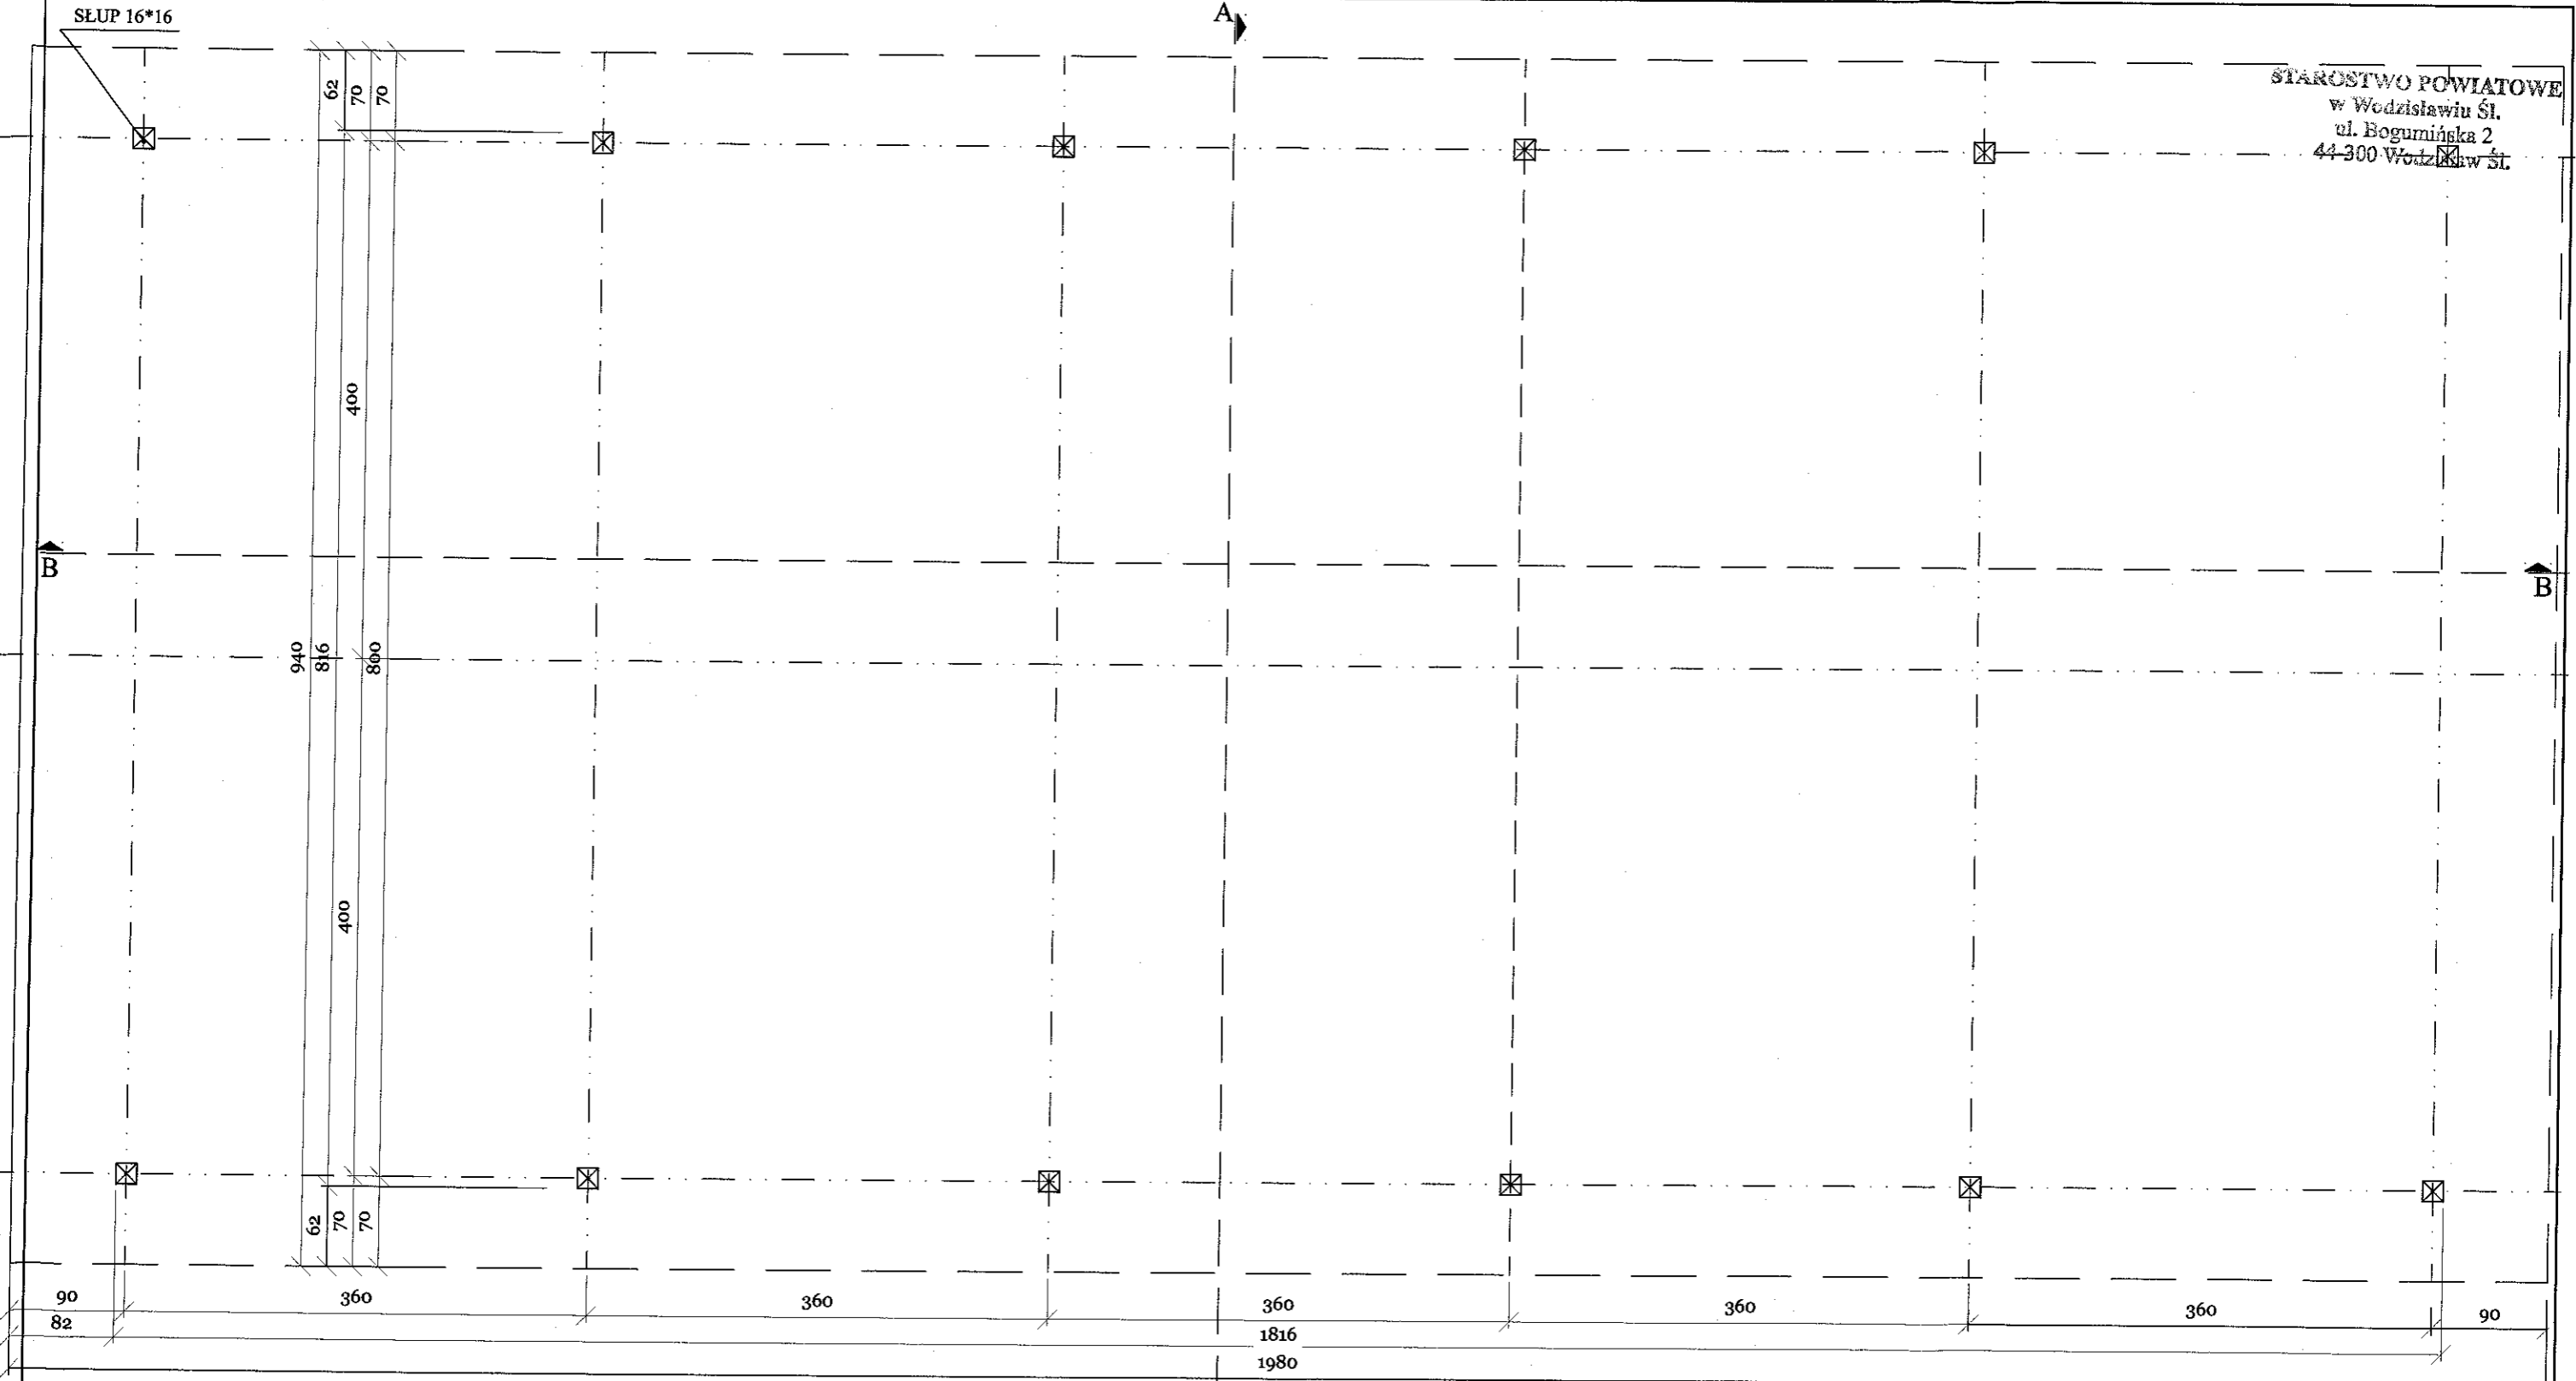


STAROSTWO POWIATOWE
w Wodzisławiu Śl.
ul. Bogumińska 2
44-300 Wodzisław Śl.

INWESTOR:	GMINA GODÓW ul. 1-Maja 53 44-340 Godów	
TEMAT:	WIATA DREWNIANA WIELOFUNKCYJNA	
ADRES INWESTYCJI:	ul. Powstańców Śl., 44-340 Łaziska, działka nr 1051/235	
FAZA OPRACOWANIA:	PROJEKT BUDOWLANY	
NAZWA RYSUNKU:	RZUT PRZYZIEMIA	
PROJEKTANT:	mgr inż. arch. Joanna KORBEL upr. nr 776/01, SL - 1064	podpis: <i>JK</i>
PROJEKTANT:	mgr inż. Zbigniew PRUCNAL upr. nr 666/01, SLK/BO/3202/02	podpis: <i>ZP</i>
PROJEKTANT:	mgr inż. Katarzyna SKROBAK	podpis: <i>KS</i>
nr rys.:	3	skala: 1: 50
		data: grudzień 2009r.

STAROSTWO POWIATOWE
w Wodzisławiu Śl.
ul. Begumińska 2
44-300 Wodzisław Śl.

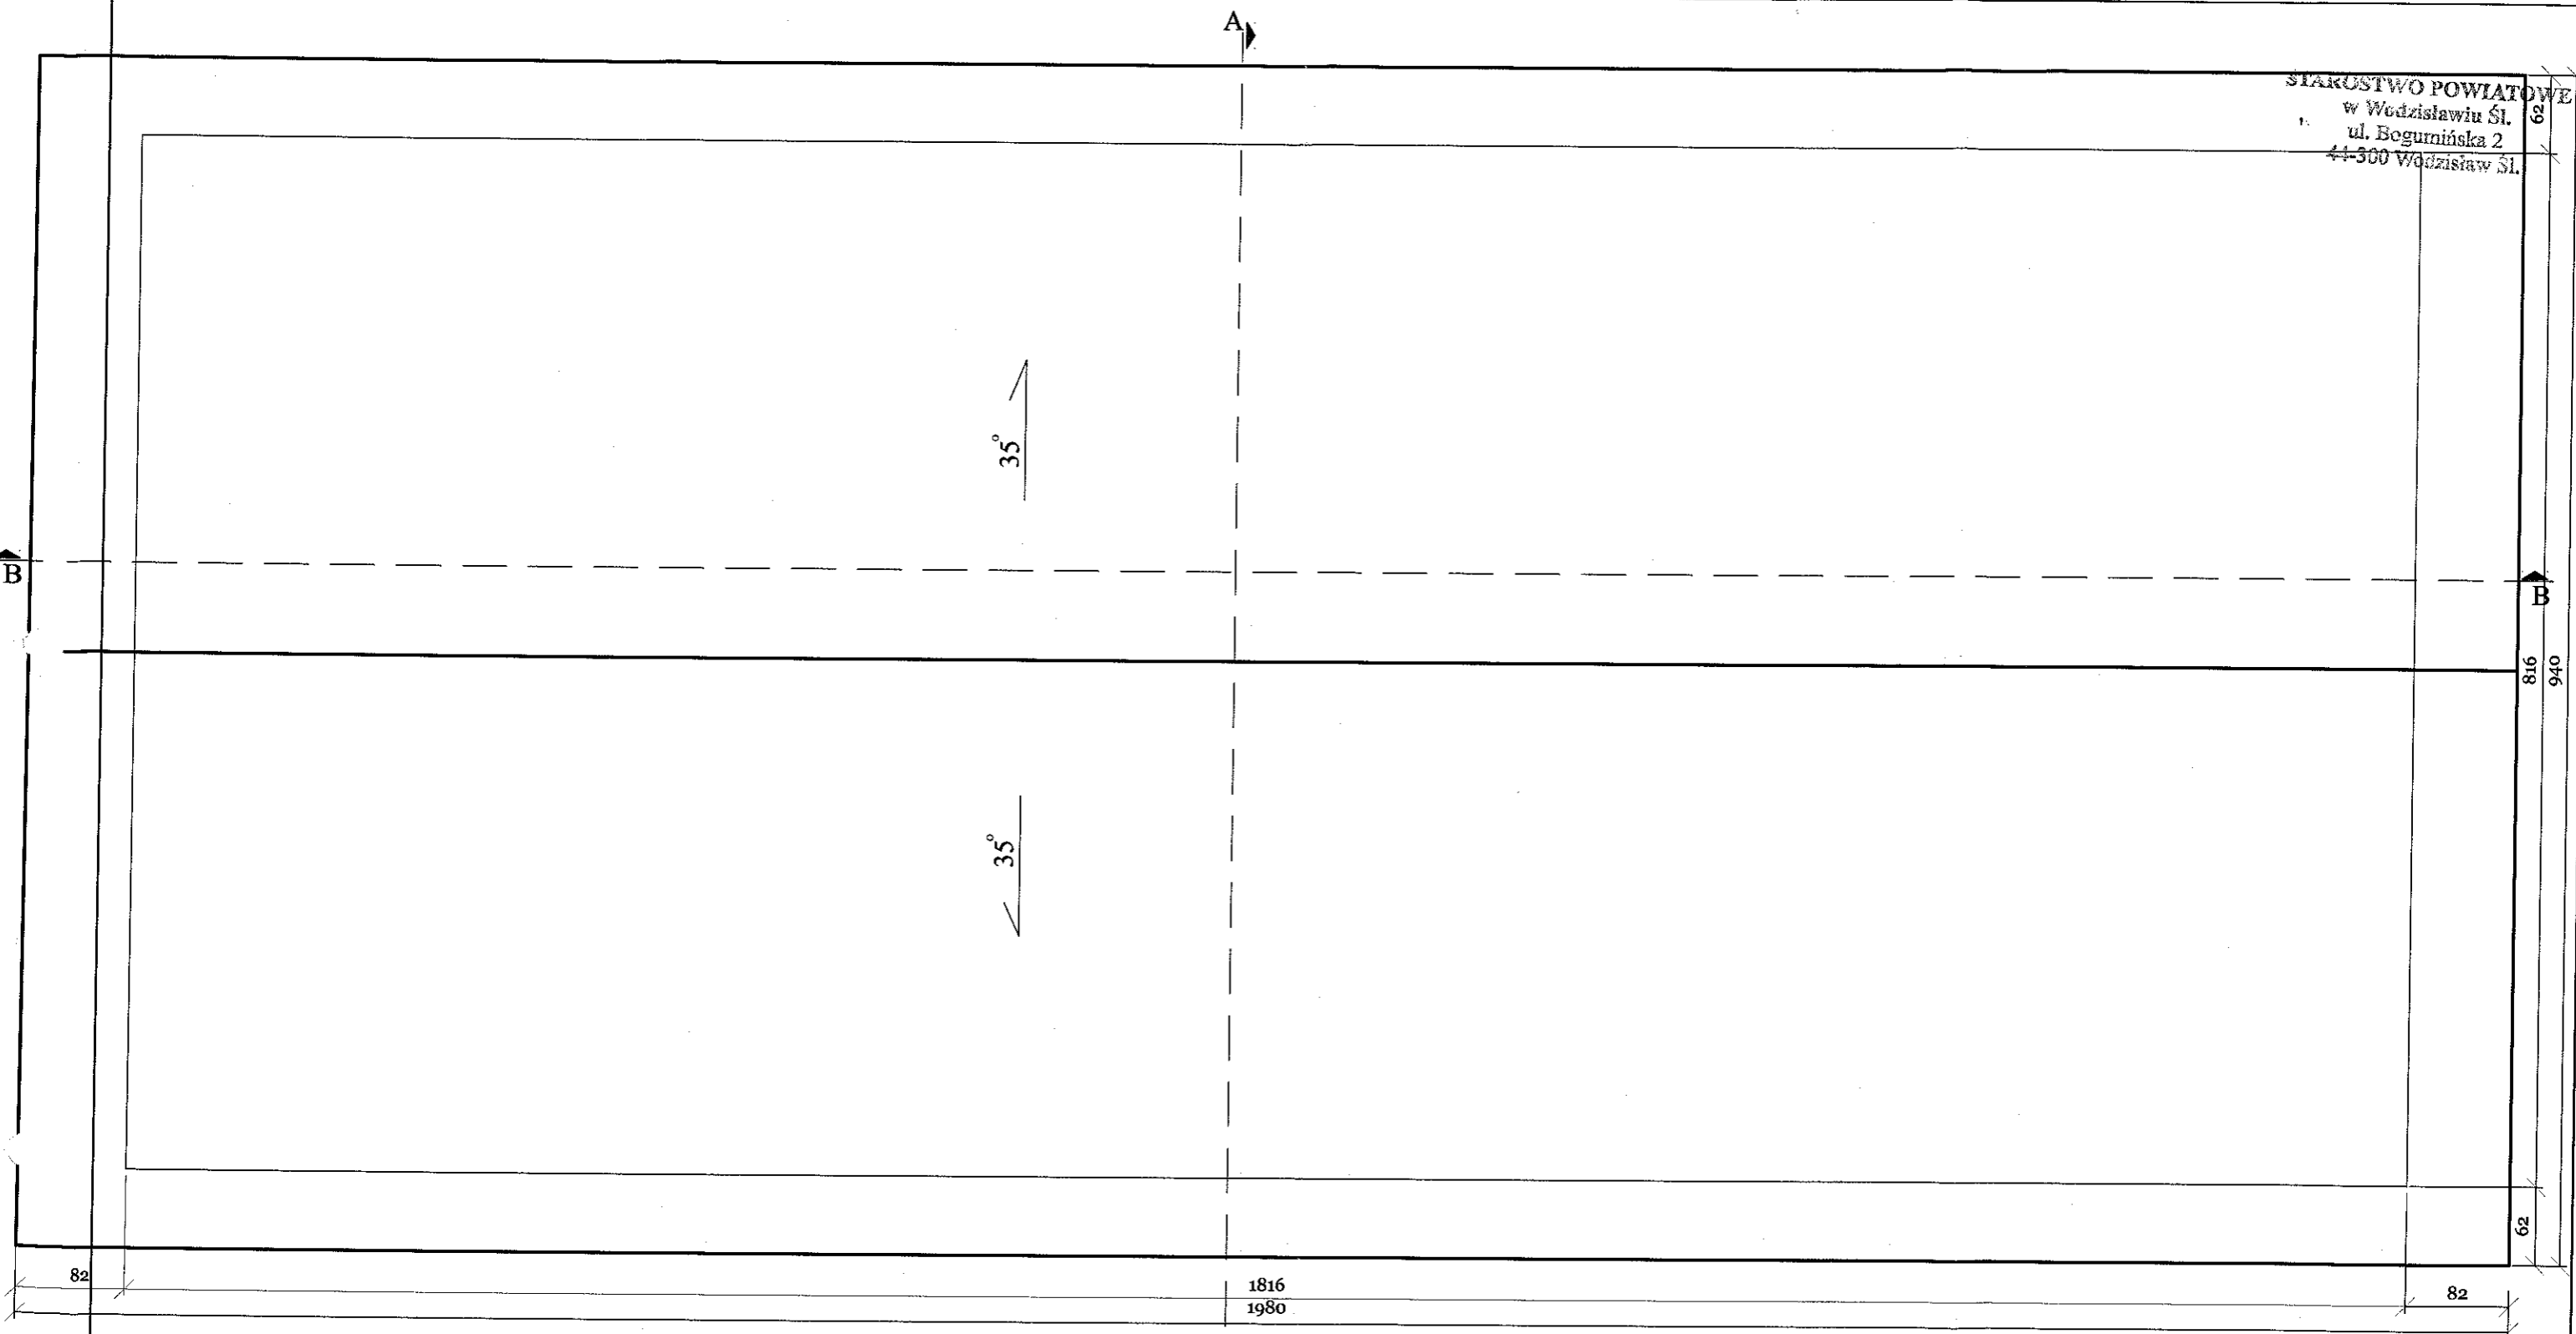

INWESTOR:	GMINA GODÓW ul. 1-Maja 53 44-340 Godów	
TEMAT:	WIATA DREWNIANA WIELOFUNKCYJNA	
ADRES INWESTYCJI:	ul. Powstańców Śl., 44-340 Łaziska, działka nr 1051/235	
FAZA OPRACOWANIA:	PROJEKT BUDOWLANY	
NAZWA RYSUNKU:	RZUT DACHU	
PROJEKTANT:	mgr inż. arch. Joanna KORBEL upr. nr 776/01, SL - 1064	podpis: <i>JK</i>
PROJEKTANT:	mgr inż. Zbigniew PRUCNAL upr. nr 666/01, SLK/BO/3202/02	podpis: <i>Z. Prucnal</i>
PROJEKTANT:	mgr inż. Katarzyna SKROBAK	podpis: <i>K. Skrobak</i>
nr rys.:	4	skala: 1: 50
		data: grudzień 2009r.

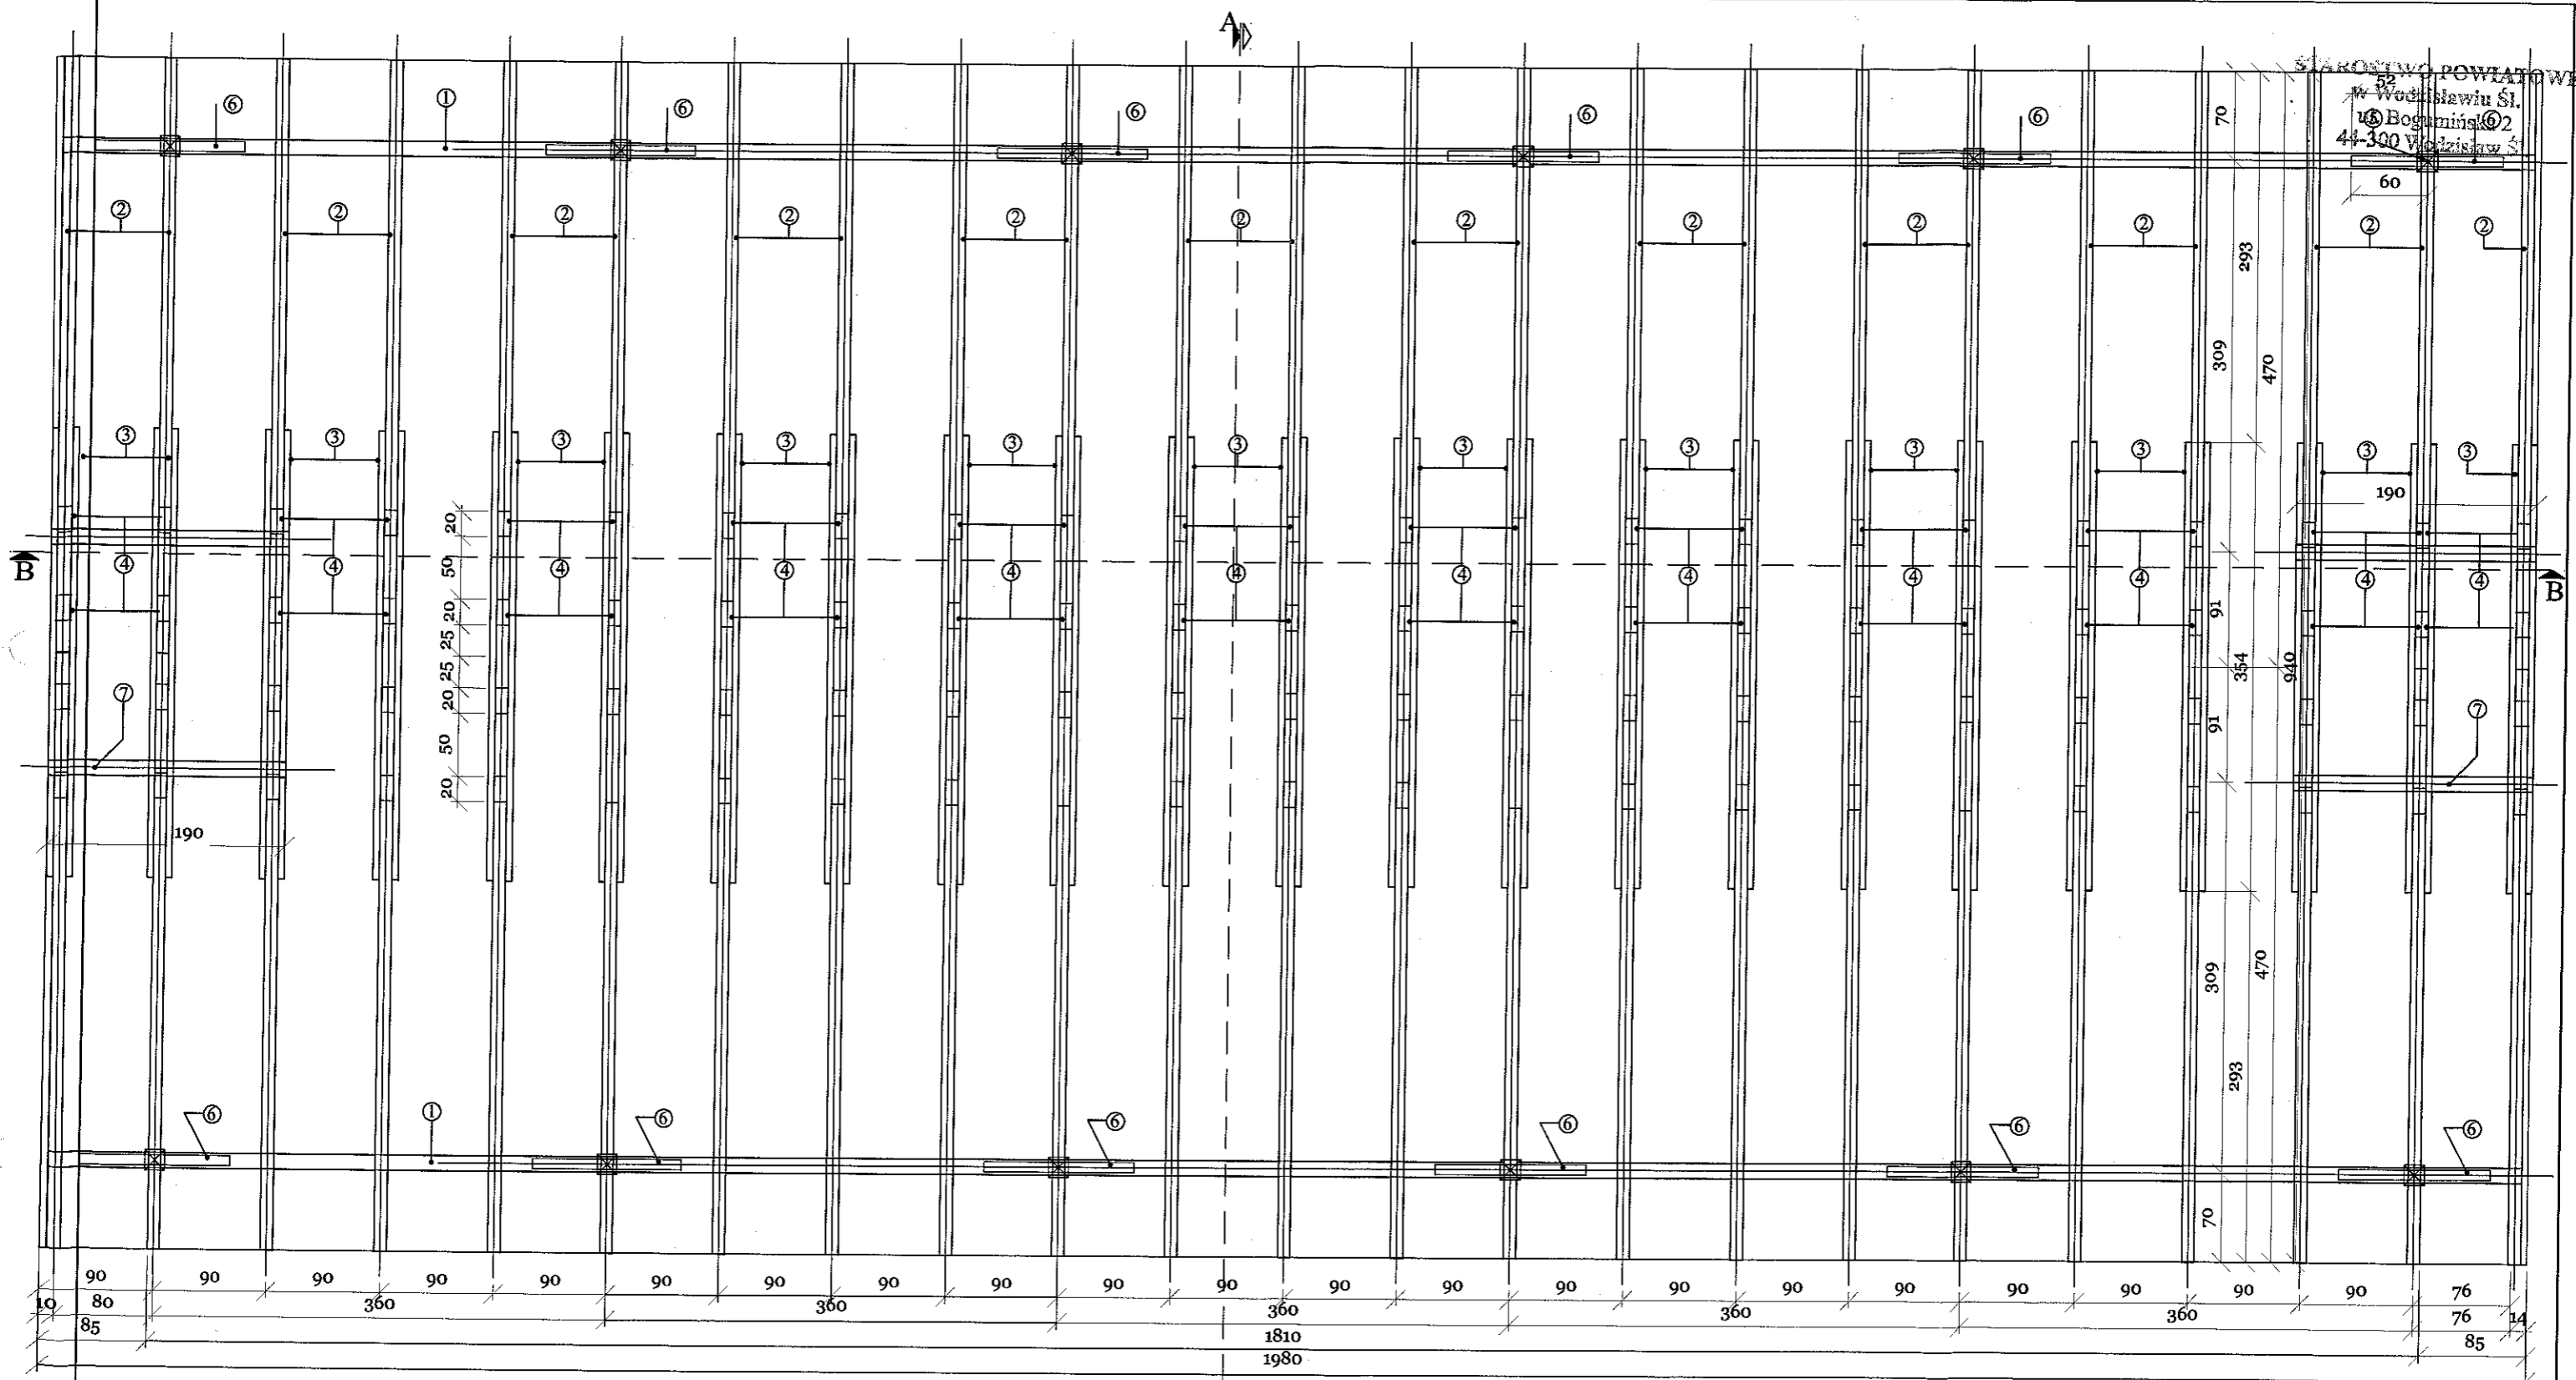

A

DREWNO KLASA C 24
nachylenie połaci dachowej : 35°


WYKAZ PRZEKROJÓW

1.	murlata 14x24
2.	krokiew 10x20
3.	kleszcze 2 * 5x18
4.	przewiazki 10x18x20
5.	skup 16x16
6.	miecz 14x14
7.	platew 10x18
8.	slupek 12x12

UWAGA!
szczegółowe zestawienie
w opisie technicznym

Uwaga - zestawienie więźby dachowej
w opisie technicznym str. 20

INWESTOR:	GMINA GODÓW ul. 1-Maja 53 44-340 Godów	
TEMAT:	WIATA DREWNIANA WIELOFUNKCYJNA	
ADRES INWESTYCJI:	ul. Powstańców Śl., 44-340 Łaziska, działka nr 1051/235	
FAZA OPRACOWANIA:	PROJEKT BUDOWLANY	
NAZWA RYSUNKU:	RZUT WIĘZBY DACHOWEJ	
PROJEKTANT:	mgr inż.arch. Joanna KORBEL upr. nr 776/01, SL - 1064	podpis: <i>Joanna Korbek</i>
PROJEKTANT:	mgr inż. Zbigniew PRUCNAL upr. nr 666/01, SLK/BO/3202/02	podpis: <i>Zbigniew Prucnal</i>
PROJEKTANT:	mgr inż. Katarzyna SKROBAK	podpis: <i>Katarzyna Skrobak</i>
nr rys.:	5	skala: 1:50
		data: grudzień 2009r.

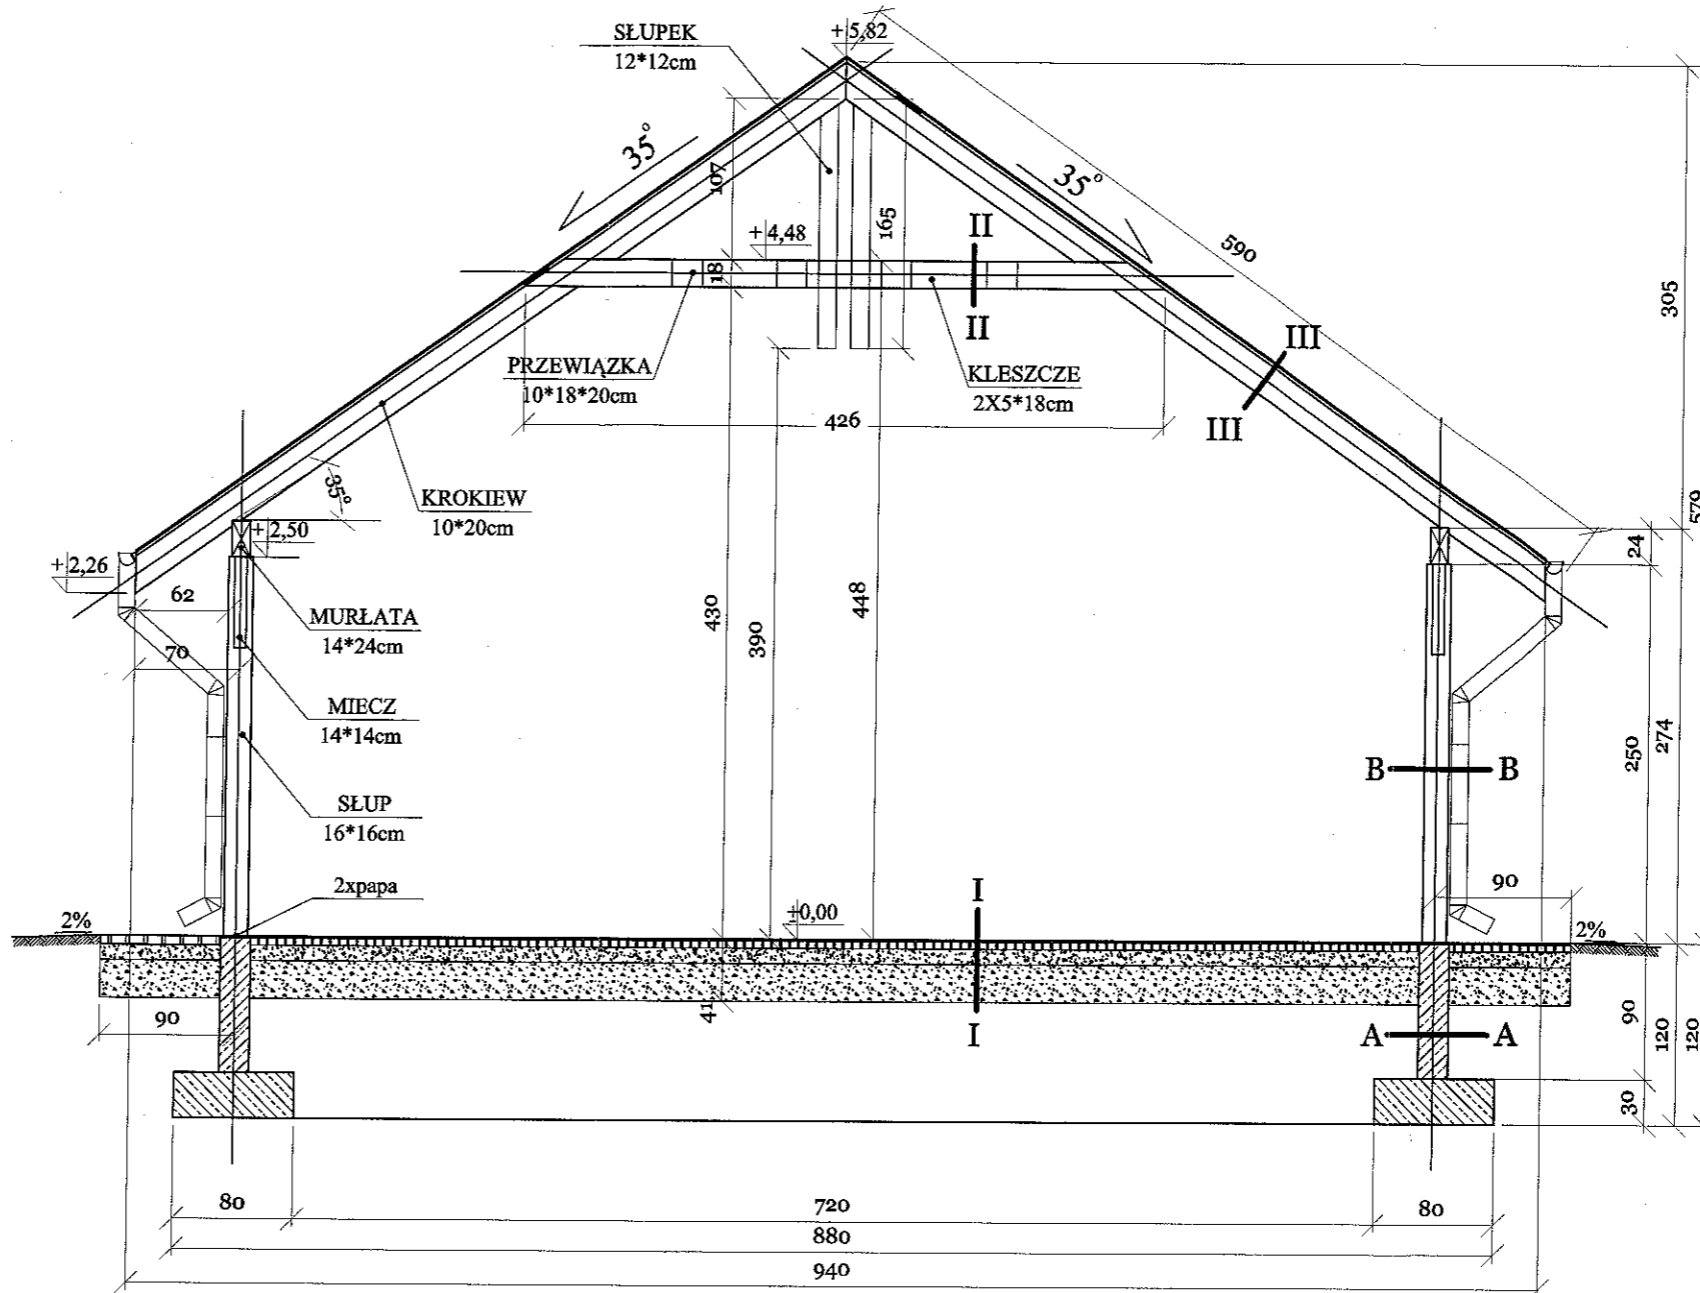

PRZEGRODY POZIOME

I	II	III
kostka brukowa betonowa gr 6cm piasek z cementem (3:1) gr. 10cm łuczeń gr 25cm	kleszcze 2 x 18*5 z przewiązkami	gonty bitumiczne 1 x papa podkładowa deskowanie pełne gr 22mm krokiew 8*18
I	II	III

PRZEGRODY PIONOWE

A	B
izolacja powłokowa - ABIZOP P+R ścianka fundamentowa żelbetowa gr 20cm izolacja powłokowa - ABIZOP P+R	stłup drewniany 14*14cm
A	B

INWESTOR:	GMINA GODÓW ul. 1-Maja 53 44-340 Godów	
TEMAT:	WIATA DREWNIANA WIELOFUNKCYJNA	
ADRES INWESTYCJI:	ul. Powstańców Śl., 44-340 Łaziska, działka nr 1051/235	
FAZA OPRACOWANIA:	PROJEKT BUDOWLANY	
NAZWA RYSUNKU:	PRZEKRÓJ A-A	
PROJEKTANT:	mgr inż.arch. Joanna KORBEL upr. nr 776/01, SL - 1064	podpis: <i>Ok</i>
PROJEKTANT:	mgr inż. Zbigniew PRUCNAL upr. nr 666/01, SLK/BO/3202/02	podpis: <i>Prucnal</i>
PROJEKTANT:	mgr inż. Katarzyna SKROBAK	podpis: <i>Skrobak</i>
nr rys.:	6	skala: 1:50
		data: grudzień 2009r.