


AKTUALIZACJA MAPY ZASADNICZEJ
1 : 1000
s. 55-32-(11-b); (12-a); (12-c)

adres: Powiat Wodzisławski
Gmina: Gozdów
Obręb: Łaziska
ul. Okęzna
działki nr 1624/416

Plan: 01-07-2009
zdec. nr 65/2009
ZEBR. 802-200/09

Mapa wydana:
układ współrzędnych: SG-RDWW
poziom odniesienie: Kronsztab
Itrac. mapy: zgodnie z terenem
na miesiąc: IX 2009

Mapa powstała w wyniku wykorzystania mapy zasadniczej
Granice działek wklejono w oparciu o mapę ewidencyjną
Granice nie ustalano w terenie

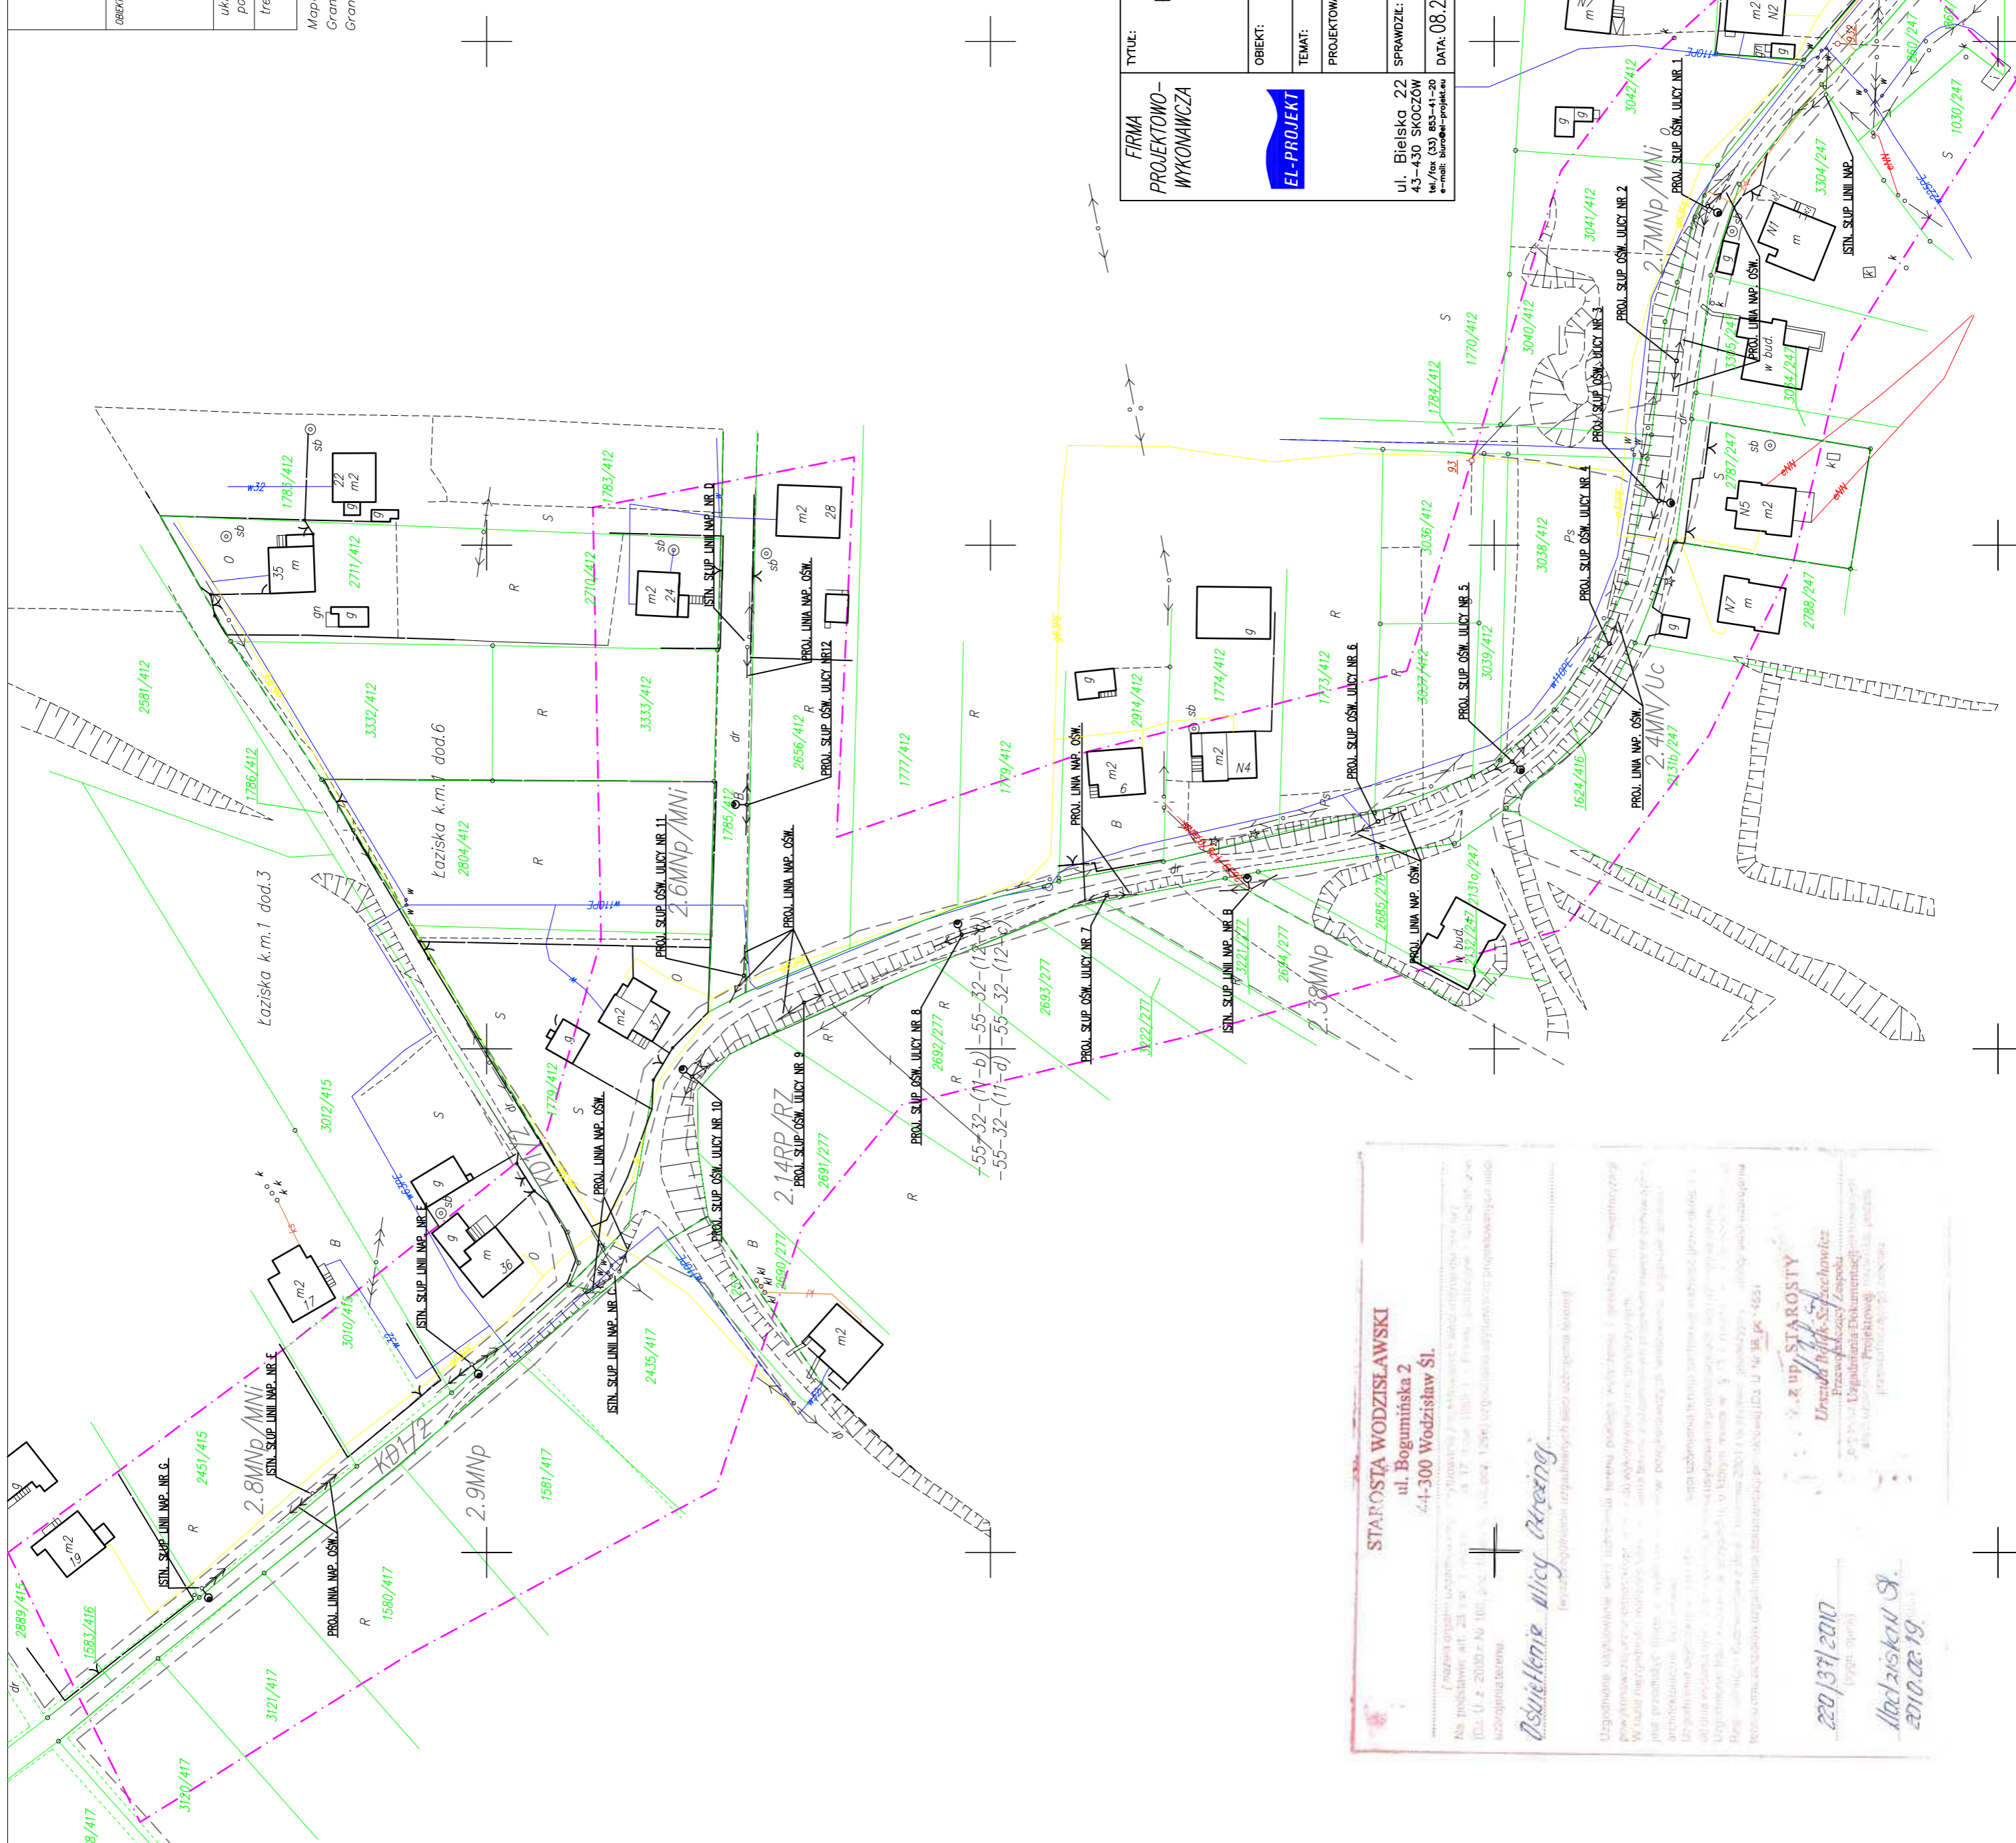

FIRMA PROJEKTOWO-WYKONAWCZA
EL-PROJEKT

TYTUŁ: PLAN ZAGOSPODAROWANIA TERENU

OBIEKT: OŚWIETLENIE ULICZNE W ŁAZISKACH PRZY ULICY OKĘZNEJ

TEMA: P.B.-W. BUDOWY OŚWIETLENIEM ULICZNEGO

PROJEKCYONISTA: DR. BARTŁOMEJ KOZAKOWSKI
IPRAN. nr 514/250/PWK/08

PROJEKCYONISTA: DR. TOMASZ STRUCH
IPRAN. nr 143/040/PWK/08

PROJEKCYONISTA: DR. JACEK WAREDEK
IPRAN. nr 261/06

SPRAWDZIEL: DR. JACEK WAREDEK
IPRAN. nr 261/06

DATA: 08.2009 I SKALA: 1:1000 I NR PROJ.: 30/2009 I LYS.: 20.

STAROSTA WODZISŁAWSKI
ul. Bogumińska 2
44-300 Wodzisław Śląski

220/1371/2010

Wojciech Włoczek
Przewodniczący Zarządu Powiatowego

Wojciech Włoczek
Przewodniczący Zarządu Powiatowego

2010.02.19

Wojciech Włoczek
Przewodniczący Zarządu Powiatowego