

KOPIA MAPY ZASADNICZEJ					
SKALA	1:500	GODŁO MAPY:	-60-32 (4-b)		
Woj:	śląskie	Dziarka:	Użytek	Pow:	KW: Nr rej:
Powiat:	wodzisławski			1473/180 Bi	0.0117 46.788-W 3
Gmina:	Godów			833/180 B-R	0.1550 16.291-W 1437
Obręb:	Gołkowice				
Mapa:	2				
Właściciel:	Gmina Godów - Wójt Gminy Godów				
Sporządzono:	Wodzisław Śl. 2009-10-23				
Ks rob:	155/2009			KERG: 802-256/2009	


MAPA SŁUŻY DO CELÓW PROJEKTOWYCH

- zakres pomiaru
- granica strefy planu zagospodarowania przestrzennego
- przewód elektroenergetyczny
- przewód wodociagowy
- przewód telekomunikacyjny
- granica działki

Mapę numeryczną sporządzono po zeskanowaniu i zwektoryzowaniu mapy zasadniczej z PODGIK

Nie wyklucza się istnienia w terenie innych nie wykazanych na niniejszej mapie urządzeń podziemnych, które nie były zgłoszone do inwentaryzacji lub o których brak jest informacji w instytucjach branżowych

Szkic orientacyjny  
Skala 1:10000

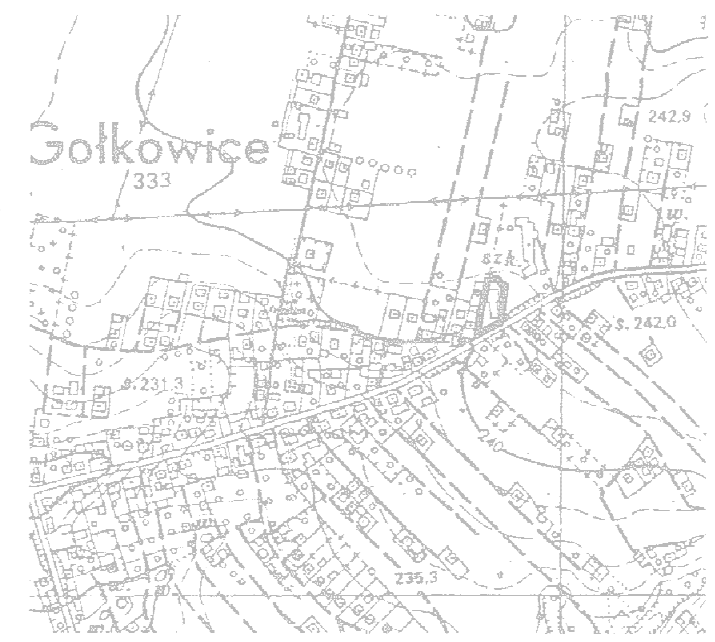

		44-200 Rybnik, ul. Jankowicka 23/25 tel. 32/ 755-94-72, fax. 32/ 423-86-60 www.energosystemrybnik.pl, biuro@energosystemrybnik.pl		
TYTUŁ RYSUNKU:		Plan sytuacyjny.		
TYTUŁ OPRACOWANIA:		PB-W INSTALACJE ELEKTRYCZNE I TELETECHNICZE.		
NAZWA I ADRES OBIEKTU:		Wiejski Ośrodek Kultury w Gołkowicach, ul. 1-go Maja 101		
INWESTOR:		Urząd Gminy Godów, 44-340 Godów, ul. 1 Maja 53		
FUNKCJA	IMIĘ I NAZWISKO	NR UPR.	PODPIS	DATA: 12.2009 r.
WYKONAŁ	mgr inż. Błażej Miguła	SLK/2264/POOE/08		SKALA: 1:500
				NR RYS.: E-01