


AKTUALIZACJA MAPY ZASADNICZEJ
1 : 1000
s. 55-32-(7-b); (7-d)

OBIEKT: Powiat: Wodzisławski Gmina: Godów Obręb: Skrzyszów ul. Dębowa działki nr 679/52	Pozycja: 01-09-2009 Zlec. nr 65/2009 KERIG. 802-191/09
układ współrzędnych: SG-RW poziom odniesiona Kronsztadt treść mapy zgodna z terenem na miesiąc : IX 2009	Mapa wykonana:

Mapa powstała w wyniku wektoryzacji mapy zasadniczej
Granice działek wniesiono w oparciu o mapę ewidencyjną
Granic nie ustalano w terenie

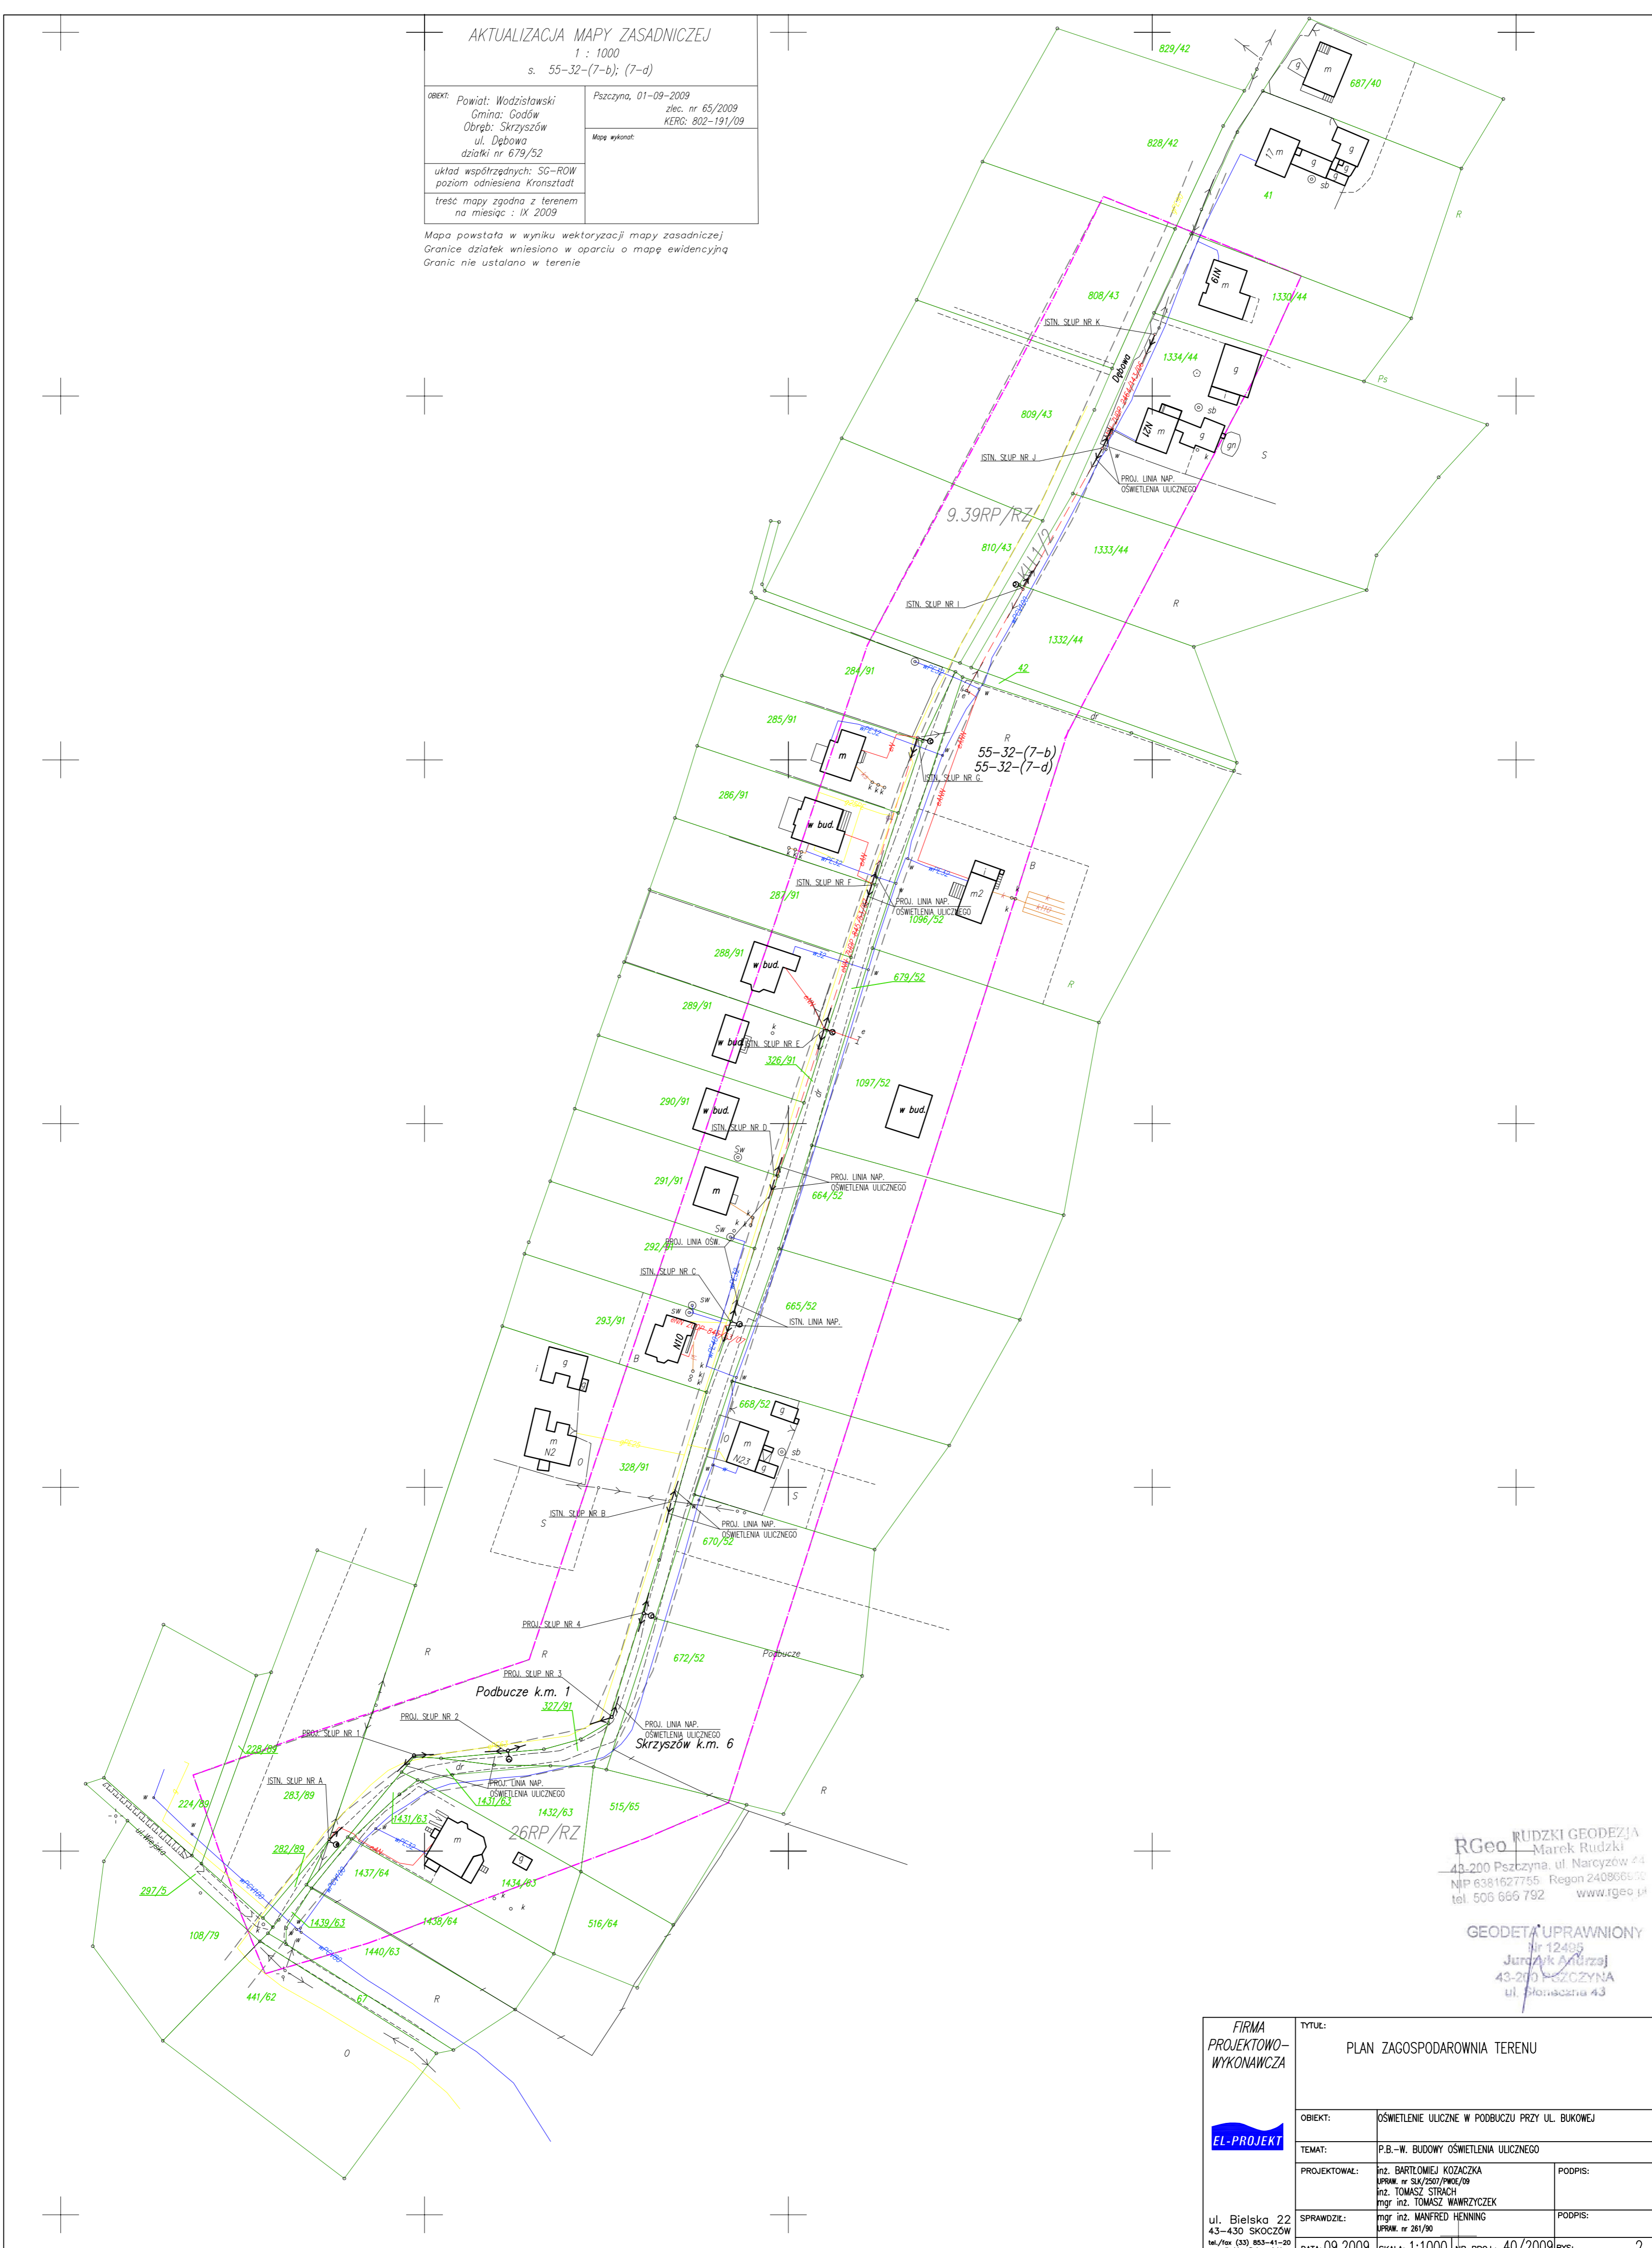

RGeo RUDZKI GEODEZJA
Marek Rudzki
43-200 Pszczyna, ul. Narcyzów 44
NIP 6381627755 Regon 240806502
tel. 505 666 792 www.rgeo.pl

GEODETA UPRAWNIONY
nr 12455
Jurzyk Andrzej
43-200 PSZCZYNA
ul. Piotrczyna 43

FIRMA PROJEKTOWO- WYKONAWCZA	TYTUŁ: PLAN ZAGOSPODAROWANIA TERENU	
	OBIEKT:	OSWIELENIE ULICZNE W PODBUCCZU PRZY UL. BUKOWEJ
EL-PROJEKT	TEMAT:	P.B.-W. BUDOWY OSWIELENIA ULICZNEGO
	PROJEKTOWAŁ:	inż. BARTŁOJĘ KOZACZKA IPON nr 514/250/PW/09 inż. TOMASZ STĘPIŃSKI mgr inż. TOMASZ WAWRZYCZEK
ul. Bielska 22 43-430 SKOCCZÓW tel./fax 033 883-41-09 e-mail: skoczek@projekt.el.pl	SPRAWDZIŁ:	mgr inż. MANFRED HENNING IPON nr 281/90
	DATA: 09.2009	SKALA: 1:1000 NR PROJ.: 40/2009 RYS: 2.