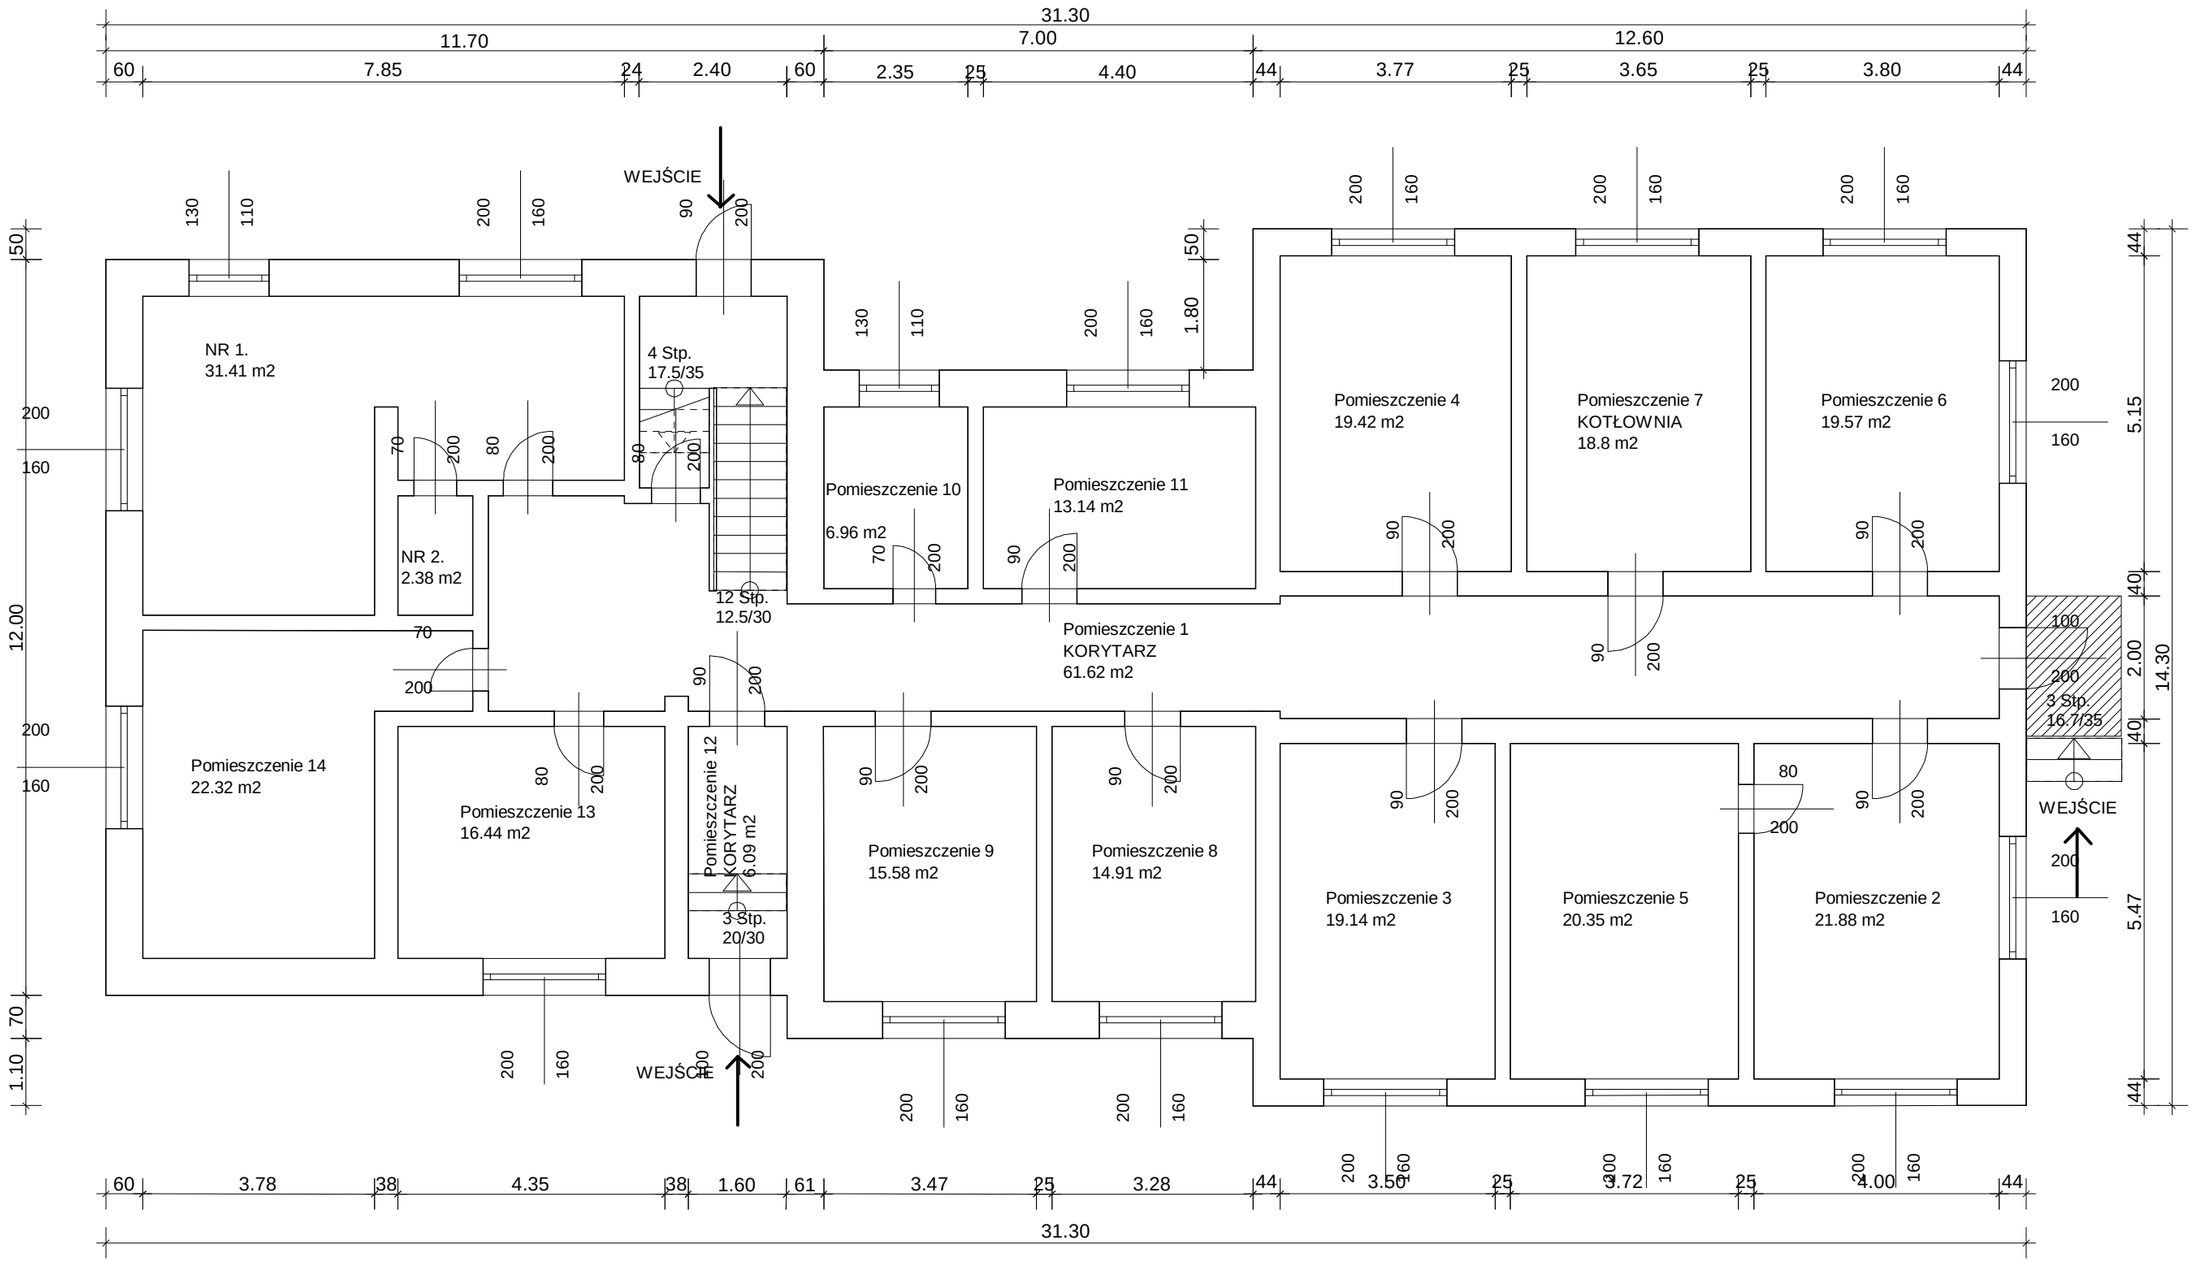RZUT PARTERU
W BYŁEJ PLACÓWCE STRAŻY GRANICZNEJ W GODOWIE