


Lp.	Podst	Opis i wyliczenia	J.m.	Poszcz	Razem
1	KNR 0-19	Wyłączona okien zespolonych na okna rozwierane i uchylno-roz-wierane jednodzielne z PCV (k=1,1) o pow. ponad 1,5 m ²	m ²	6 480	6 480
2	Kalkulacja indywidualna	Zabudowa rolet zewnętrznych okiennych (skrzynia w pomieszczeniu, skrzynia oraz rolety w kolorze białym)	m ²	3 240	3 240
3	KSNR 3	Dwukrotne malowanie tynków wewnętrznych ścian i sufitów farbą emulsyjną z przygotowaniem powierzchni (pom. nr 4,8)	m ²	109,550	109,550
4	KNR 2-02	Posadzki z wykładzin dywanowych klejone do podłoża - punkt ob-sługi klienta	m ²	8 000	8 000
5	KNR 2-02	Posadzki z tworzyw sztucznych listwy przysściennne z polichlorku winylu przykręcane	m	8 000	8 000
6	Kalkulacja indywidualna	1. Wykonanie i montaż lady z płyty melaminowanej oklejanej ABS zest 2. Szafa przesuwna na zamki z wkładką patentową na akta z ma-teriału j w o wymiarach s-0,35 m, l-2,0 m, h-2,8 m - 1 szt 3. fotele obrotowe - szt 2	zest	1 000	1 000
				RAZEM	1 000

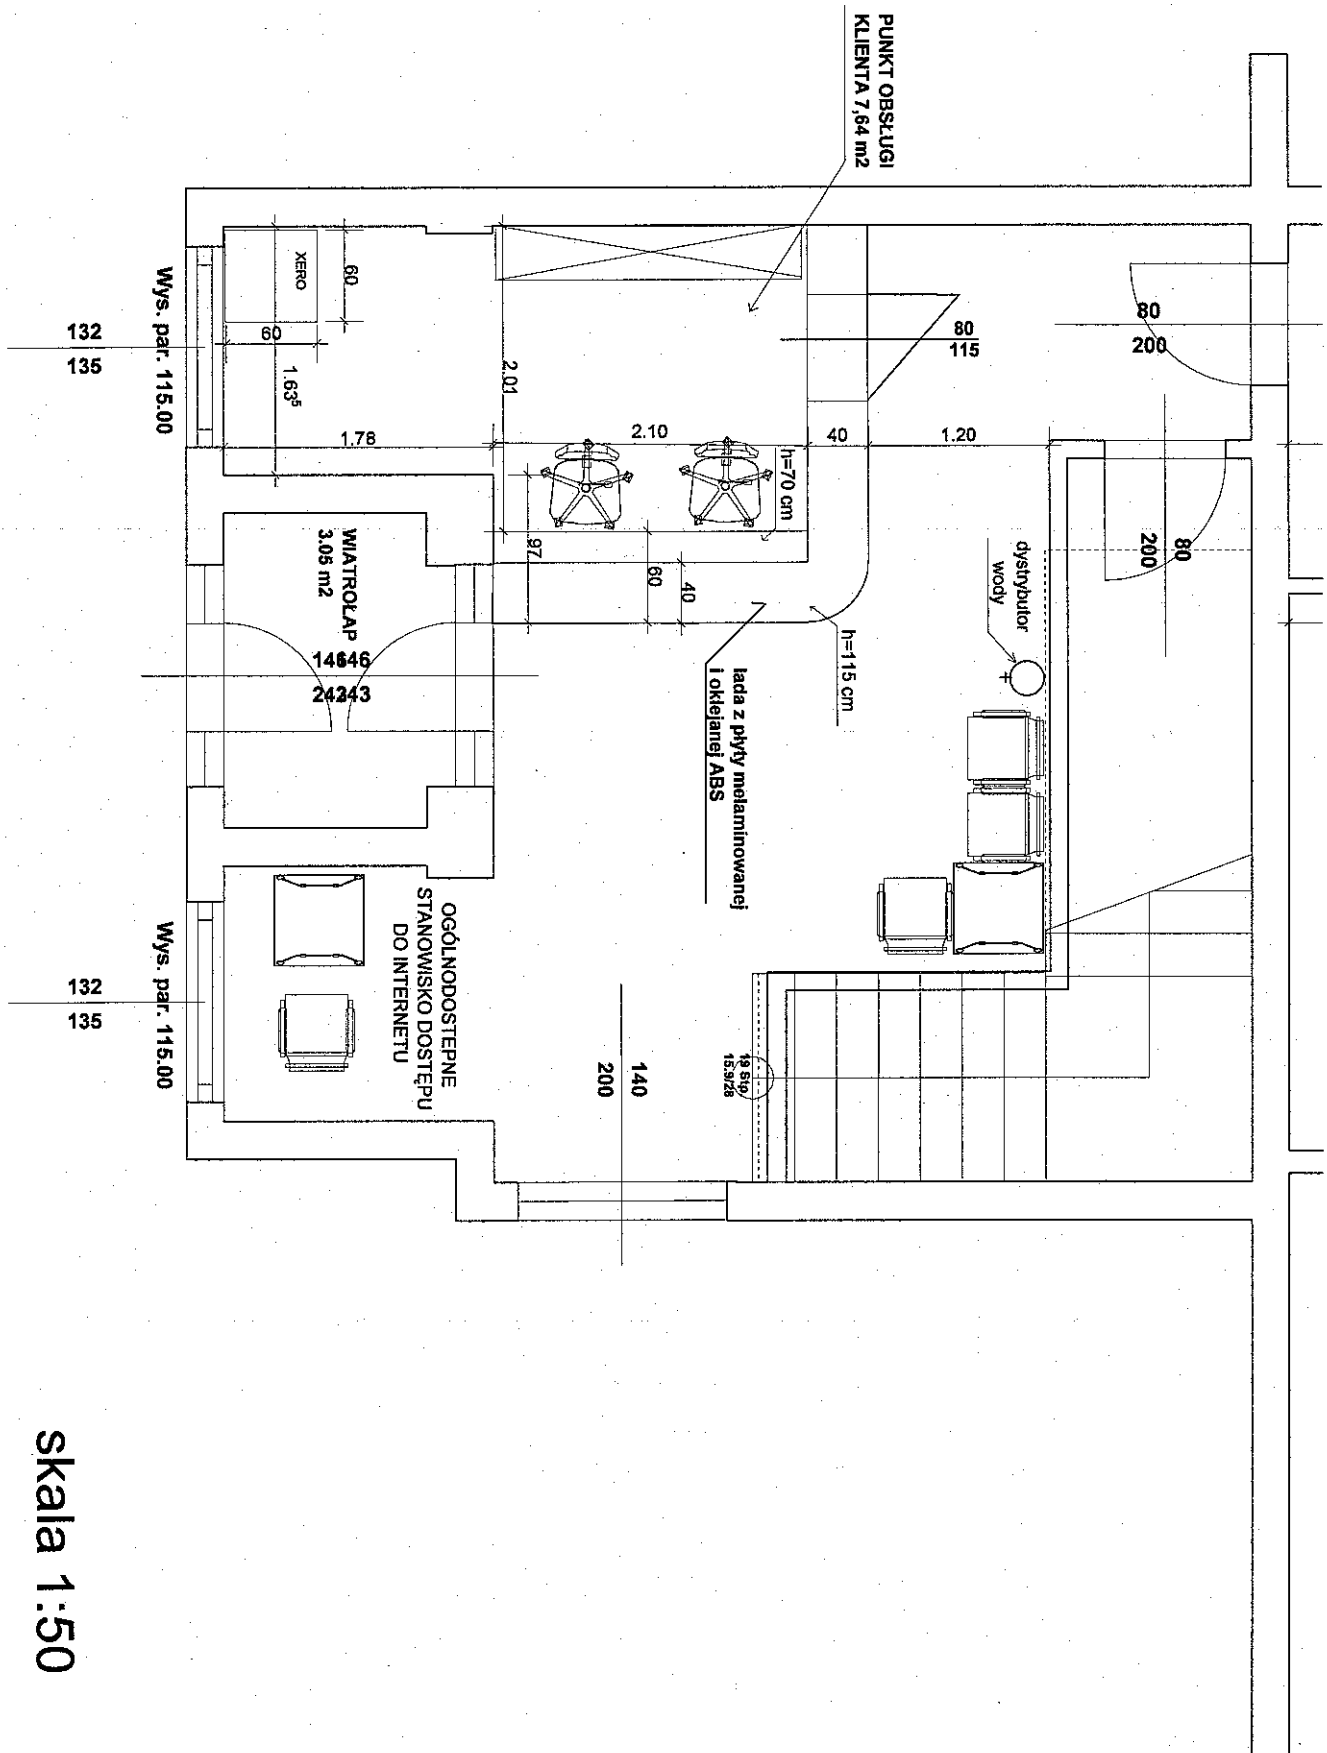

skala 1:50