

**PROJEKT ZAGOSPODAROWANIA TERENU
PLACU ZABAW W GOŁKOWICACH -
ZASILANIE INSTALACJI OŚWIETLENIOWEJ**

SZYBOWA DZIĘKIENIA
W. Wodzisław Śl.
ul. Bogumińska 2
44-300 Wodzisław Śl.

LOKALIZACJA :
Gołkowice, ul. Staszica,
działka nr 832/180, 384/180

Załącznik do pozwolenia na budowę
Nr 440/OB z dnia 09.06.2008r.
(UWAGA 1351-100365/08)

INWESTOR:
Gmina Godów
ul. 1 Maja
44-340, Godów

Niżej podpisani projektanci oświadczają, że projekt niniejszy
został sporządzony zgodnie z obowiązującymi przepisami
i zasadami wiedzy technicznej (art.20, ust. 4PB)

instalacje elektryczne: inż. Tadeusz GUBERNAT
upr. bud. 1343/94, SLK/IE/3659/01

inż. TADEUSZ GUBERNAT
upr. nr 1343/94
w specj. projektowania, nadzoru
i kontrolowania robót elektrycznych
wyd. przez UW Katowice

inż. Wacław KOZA

FAZA OPRACOWANIA:
PROJEKT ZAGOSPODAROWANIA TERENU

DATA OPRACOWANIA: KWIECIEŃ 2008r.

PB/IE/EGZ. 3/4

DOKUMENTACJĘ
UZGODNIONO

LOKALIZACJA INWESTYCJI: DZIAŁKA NR 832/180, 834/180 GOŁKOWICE
INWESTOR: Gmina Godów, ul. 1 Maja 53, 44-340 Godów

FELNOMOCNIK
Wattenfell Distribution Poland Spółka Akcyjna
Piotr Głeński

02-05-2008r

INFORMACJA DOTYCZĄCA BEZPIECZEŃSTWA I OCHRONY ZDROWIA. STAROSTWO POWIATOWE
w Wodzisławiu Śl.

Opis techniczny został sporządzony według Rozporządzenia Ministra Infrastruktury z dnia 23 czerwca 2003 roku w sprawie informacji dotyczącej bezpieczeństwa i ochrony zdrowia oraz planu bezpieczeństwa i ochrony zdrowia.

1. Zakres robót i kolejność realizacji:

Zamierzenie budowlane obejmuje budowę zasilania lamp oświetleniowych placu zabaw, a w szczególności :

W zakresie robót wymienić można w kolejności:

- odłączenie zasilania
- roboty ziemne (ręczne)
- roboty fundamentowe (fundamenty prefabrykowane)
- roboty montażowe lamp i urządzeń

2. Wykaz istniejących obiektów

Działka jest zabudowana i posiada nieregularny kształt. Jednak w obszarze wykonywania przedmiotowych robót nie ma budynków, a jedynie studzienki kanalizacji sanitarnej, odcinek przyłącza wodociągowego gazowego oraz słup energetyczny. Działka jest ogrodzona.

3. Elementy zagospodarowania mogące stwarzać zagrożenie życia bezpieczeństwa i zdrowia ludzi.

Istniejące przyłącze energetyczne i gazowe.

4. Zagrożenia występujące w czasie realizacji robót.

- porażenie prądem
- uszkodzenie przyłącza gazowego
- rozładunek elementów
- montaż urządzeń i elementów instalacji.

5. Instruktaże pracowników.

W zakresie szkoleń instruktażowych z zakresu bezpieczeństwa i higieny pracy należy ująć następujące elementy:

- instruktaże stanowiskowe informujące o możliwościach zagrożenia i sposobach postępowania w przypadku ich wystąpienia - przeprowadza kierownik robót
- zwrócenie uwagi na konieczność stosowania środków ochrony indywidualnej i zbiorowej (tj. odzież ochronna, obuwie robocze, kaski ochronne, ochrony słuchu i wzroku, maski przeciwpyłowe, okulary ochronne, rękawice ochronne, szelki bezpieczeństwa itp.)
- pracownicy powinni mieć odpowiednie uprawnienia do prowadzenia przez nich prac świadczące o ich przeszkoleniu oraz stosowne badania lekarskie
- Wszystkie roboty budowlane prowadzić zgodnie z Rozporządzeniem Ministra Infrastruktury z dnia 6 lutego 2003 w sprawie bezpieczeństwa i higieny pracy podczas wykonywania robót budowlanych.

6. Środki techniczne i organizacyjne zapobiegające powstawaniu niebezpieczeństw.

Należy zapewnić następujące elementy:

- wyznaczyć strefy prowadzenia robót przez zastosowanie taśm BHP ostrzegawczych i umieszczenie tablic ostrzegawczych,
- zapewnić pracownikom budowy apteczki pomocy lekarskiej wraz z instrukcją udzielenia pierwszej pomocy w miejscach łatwo dostępnych,
- miejsce zlokalizowania apteczki oznakować zgodnie z obowiązującymi przepisami, a podległym pracownikom przekazać informację o tej lokalizacji na szkoleniu BHP,
- wyposażać wszystkich pracowników w środki ochrony indywidualnej zgodnie z obowiązującymi przepisami takimi jak ubrania ochronne, kaski, pasy i szelki bezpieczeństwa itp.

I ZAŁĄCZNIKI FORMALNO-PRAWNE

Strona:

1. Oświadczenie o posiadanym prawie do dysponowania nieruchomością na cele budowlane3.1
2. Wrys i wypis z Planu Zagospodarowania Przestrzennego Gm. Godów....3.2-3.4
3. Kopia mapy zasadniczej skala 1:1000.3.5
4. Uzgodnienia lokalizacyjne (kserokopia)3.6 – 3.8
5. Warunki przyłączenia do sieci L.dz. 2008-04-03/309 z dnia 8 kwietnia 2008r. wydane przez Vattenfall3.9
6. Umowa sprzedaży energii elektrycznej i świadczenia usług dystrybucyjnych Nr 15 792/B/2007 z dnia 22.10.2001r.3.10-3.12
7. Decyzja o stwierdzeniu przygotowania zawodowego projektanta do pełnienia samodzielnych funkcji technicznych w budownictwie oraz zaświadczenia o przynależności projektanta do Izby branżowej..... 3.13

II. CZĘŚĆ OPISOWA

- Opis techniczny4
Zestawienia materiałowe.....9
Schemat ideowy zasilania w energię elektryczną placu zabaw11

III CZĘŚĆ GRAFICZNA

- PLAN ZAGOSPODAROWANIA DZIAŁKI 1:50013
PLAN ZAGOSPODAROWANIA DZIAŁKI 1:25014

URZĄD GMINY GODÓW
44-340 Godów, ul. 1 Maja 53
woj. śląskie

Godów, dnia 09 kwietnia 2008

Nr BU.BS - 7324/03/08

**WYRYS I WYPIS
Z MIEJSCOWEGO PLANU ZAGOSPODAROWANIA PRZESTRZENNEGO
GMINY GODÓW**

Stosownie do art. 30 ust. 1 ustawy z dnia 27 marca 2003r.
o planowaniu i zagospodarowaniu przestrzennym (Dz U. Nr 80, poz. 717 z późn. zm.)

- informuje się -

że zgodnie z miejscowym planem zagospodarowania przestrzennego gminy Godów, zatwierdzonym Uchwałą Rady Gminy w Godowie nr XXVIII/213/2002 z dnia 27 marca 2002 r. ogłoszoną w Dzienniku Urzędowym Województwa Śląskiego nr 31, poz. 1117, z dnia 15.05.2002 r. parcele nr 832/180, 834/180, mapa 3, obręb Gołkowice, znajdują się na terenie:

- jednostki strukturalnej planu – sołectwa Gołkowice, obszar „GŁ7” o funkcji rolniczo mieszkaniowo – usługowej,
- wyodrębnionym w ramach jednostki strukturalnej oznaczonej symbolem odpowiadającym funkcji występującej w jego granicach:
„7.20 UpO” - tereny usług oświaty,
- w strefie podlegającej dodatkowym ograniczeniom lub regulacjom:
nie dotyczy.

Tekst planu określa funkcję wiodącą i uzupełniającą terenu oraz zasady zabudowy i zagospodarowania.

Ponadto informuje się, że teren nie znajduje się w zasięgu obszaru górniczego.

Załączniki:

1. kserokopia fragmentu rysunku planu
2. kserokopia fragmentu tekstu planu

mgr inż. Wójcik
mgr inż. Zbigniew Prucsał
Kierownik Referatu Budownictwa
i Gospodarki Komunalnej

ZA ZGODNOŚĆ Z ORYGINAŁEM

dn. 10. 04. 2008 podpis.....

mgr inż. Wójcik
Upr. budowlane bez ograniczeń
do projektowania
w specjalności architektonicznej
UPR. NR 776/01

- W terenach przyległych do zespołów zieleni i terenów otwartych zaleca się pozostawienie 60 cm przestrzeni niezagrodzonej pomiędzy ogrodzeniami .
- 4) w ramach funkcji uzupełniającej dopuszcza się przeznaczenie części budynku na cele usługowe,
- 5) nakaz przestrzegania ustaleń strefowych.

d) UpO – tereny usług oświaty

W sołectwie Godów :

7.10.UpO /szkoła/

w sołectwie Gołkowice:

7.20.UpO /szkoła/

w sołectwie Krostoszowice

4.1.12.UpO /szkoła/

w sołectwie Łaziska

1.1.0UpO / szkoła objęta ochroną konserwatorską/

w sołectwie Skrbeńsko

2.19.UpO /szkoła/

w sołectwie Skrzyszów

6.1. UpO/ przedszkole /

11.9 UpO /szkoła/

- 1) Funkcja wiodąca - usługi oświaty / szkoła podstawowa , przedszkole/
- 2) Funkcja uzupełniająca
 - zieleni izolacyjna, rekreacyjna, tereny sportowe
 - nieuciążliwe urządzenia infrastruktury technicznej i komunalnej nie wymagające wydzielienia dla nich niezależnej nieruchomości i nie definiowane jako teren .
- 3) Zasady zabudowy i zagospodarowania terenów:
 - ustala się adaptację istniejącego zagospodarowania,
 - w ramach funkcji wiodącej i uzupełniającej dopuszcza się działania inwestycyjne takie jak: remont oraz budowa, odbudowa, rozbudowa, nadbudowa i przebudowa,
 - odległości nieprzekraczalnej linii zabudowy – 4m od granicy działek,
 - nakaz przestrzegania ustaleń strefowych.

e) UpK – tereny usług kultury – kultu religijnego

W sołectwie Godów:

7.12 UpK

w sołectwie Gołkowice:

4.5 UpK,

7.19 UpK, 7.17 UpK,

10,3 UpK /kościół zabytkowy pod ochroną konserwatorską/

w sołectwie Krostoszowice

4.1.3 UpK

w sołectwie Łaziska

2.1 UpK /kościół zabytkowy pod ochroną konserwatorską/

w sołectwie Podbucze

1.9 UpK

w sołectwie Skrbeńsko

mgr inż. arch. Andrzej Pruski
Upr. budowlane bez ograniczeń
do projektowania
w specjalności architektonicznej
UPK/ NK 776/01

ZA ZGODNOŚĆ Z ORYGINAŁEM

dn. 10. 04. 2008 podpis.....

URZĄD GMINY GODÓW

44-340 Godów, ul. 1 Maja 53

woj. śląskie

mgr inż. arch. Andrzej Pruski
Kierownik Referatu Budownictwa
i Gospodarki Komunalnej

woj. śląskie
powiat: wodzisławski
gmina Godów
miejscowość: Gołkowice
obręb: Gołkowice; km.2

KERG: 802-51/2008
zlec. 9/2008
sekcja mapy zasadniczej: -60-32-(4-b)

Mapa do celów projektowych skala 1:1000


Treść poszczególnych warstw została opracowana w wyniku następujących czynności:
S - na podstawie skanowania i wektoryzacji mapy zasadniczej w skali 1:1000,
U - na podstawie skanowania i wektoryzacji mapy zasadniczej w skali 1:1000,
W - na podstawie skanowania i wektoryzacji mapy zasadniczej w skali 1:1000,
E - zeskanowania i dopasowania mapy ewidencji gruntów;
Brakujące elementy w treści S i U uzupełniono bezpośrednim pomiarem geodezyjnym
- nie wyklucza się istnienia w terenie innych nie wykazanych na niniejszej mapie urządzeń podziemnych,
które nie były zgłoszone do inwentaryzacji, lub brak jest o nich informacji w instytucjach branżowych.

Godów, dnia 19.03.2008 r.

Z.U.G.K. "GEO-CAD" S.p.A.
Wiesław Peciań, Roland Biał
44-340 Godów, ul. Powstańców Śl.
NIP 6472355038 REGON 240067000
tel. 502 128 593, 503 047 550

GEODEZJA
[Signature]
Roland Biał

mgr inż. Tomasz Szulc
[Signature]
geodeta uprawniony
Świad. GZK nr 172/2

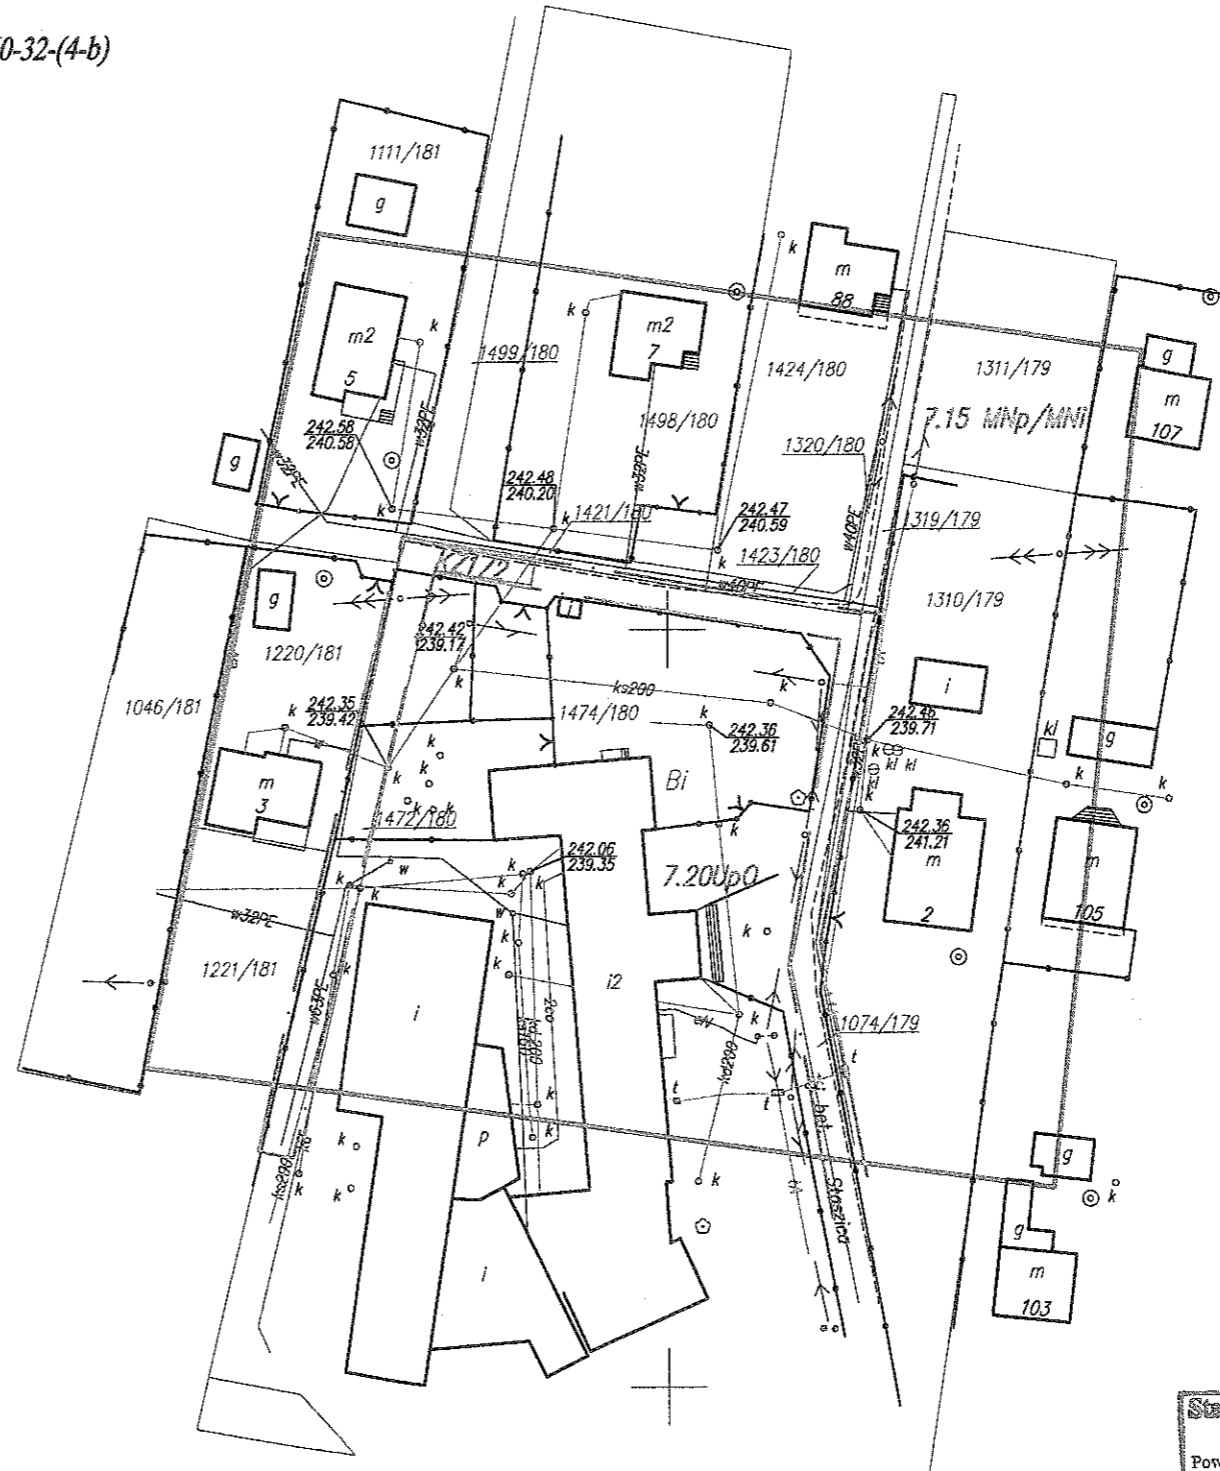

mgr inż. arch. Urszula Korbel
10.04.2008
Upř. budowlana bez ograniczeń
do projektowania
w specjalności Architektonicznej
LPA, NR 776/09

Starostwo Powiatowe w Wodzisławiu Śląskim
Wydział Geodezji
Powiatowy Ośrodek Dokumentacji Geodezyjnej i Kartograficznej
W celu wykonania prac geodezyjnych...
na podstawie mapy zasadniczej...
z dnia 3.04.08
KERG: 802-51/08
KIEROWNIK
11.04.08
(data)
Tadeusz Marończek
Geodeta upr. zaśw. GUGIK Nr 6283

Godło mapy : -60-32-(4-b)

numer mapy ewid. : 2


województwo : śląskie
powiat : wodzisławski
gmina / miasto : Godów
obręb ewid. : Gołkowice

MAPA ZASADNICZA

Skala 1 : 1000

STAROSTWO POWIATOWE
w Wodzisławiu Śl.
ul. Bogumińska 2
44-300 Wodzisław Śl.

GOŁKOWICE - SZKOŁA

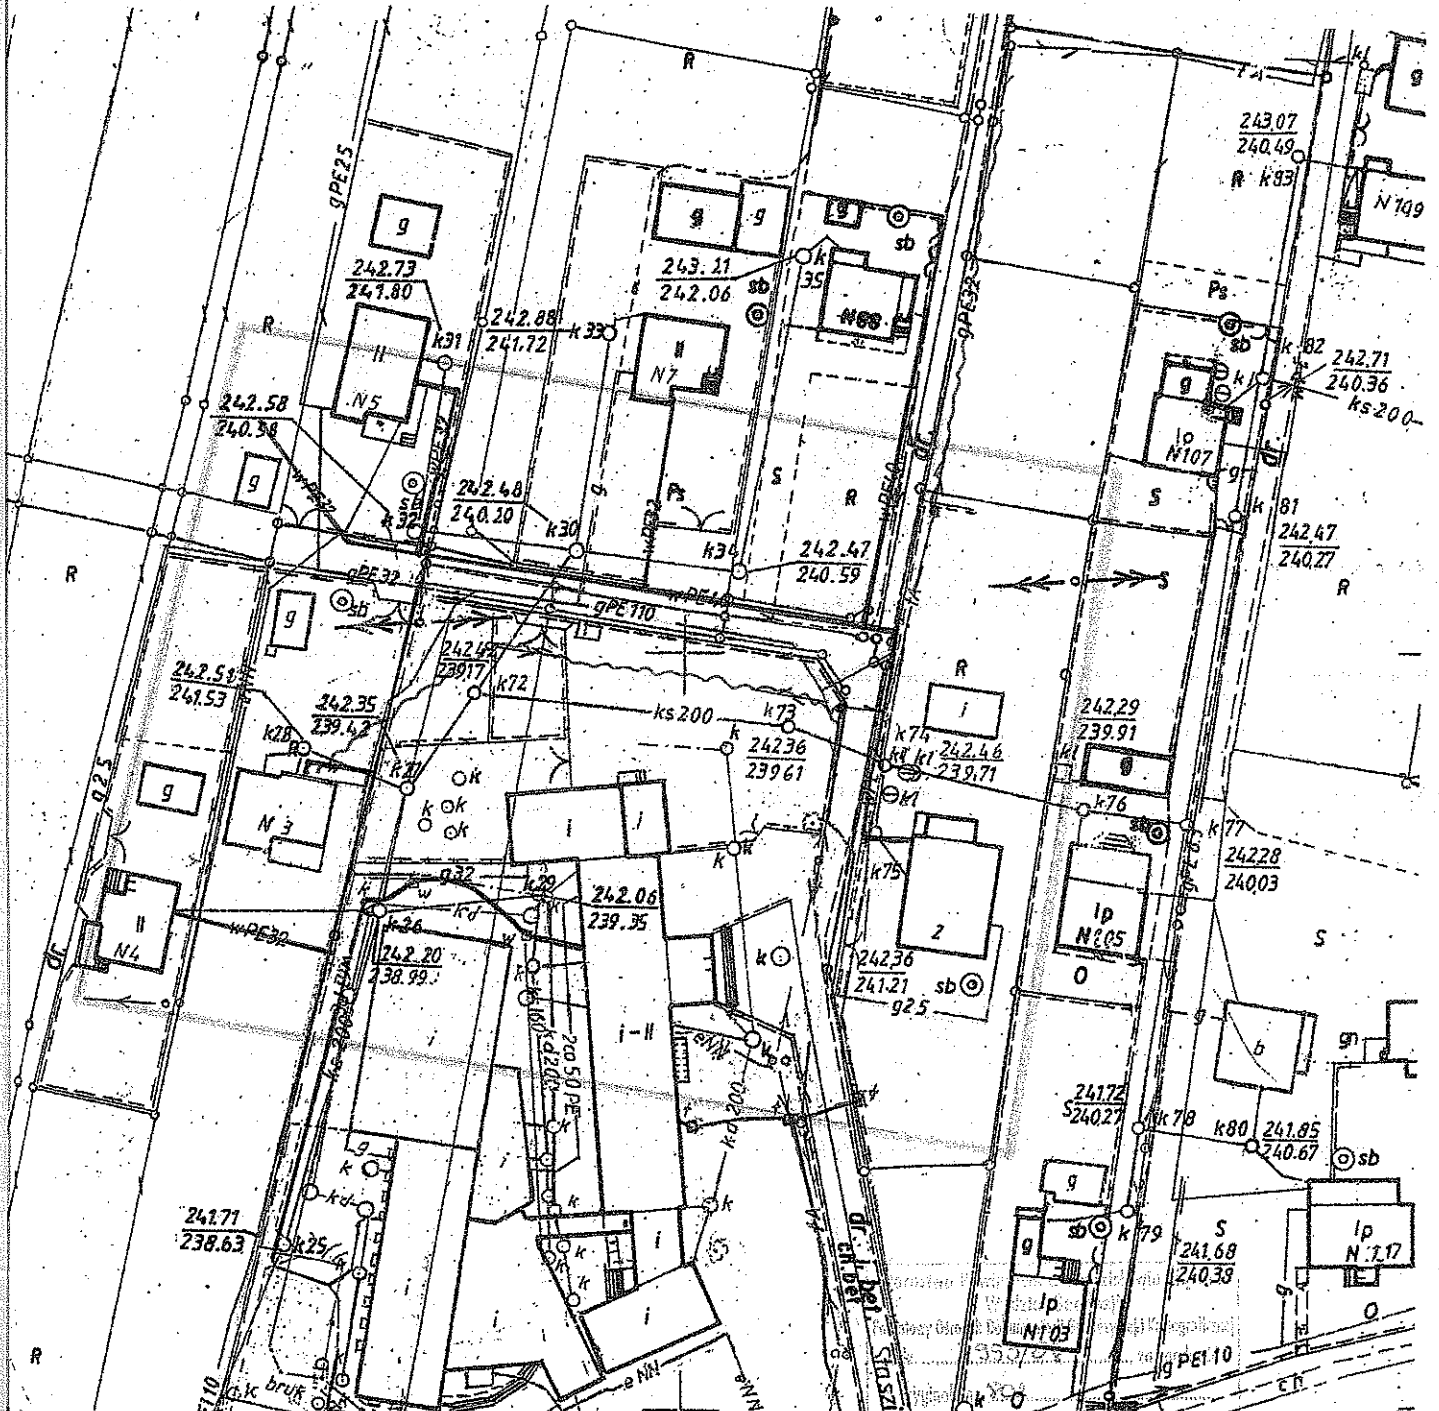

U.S.B. WESOŁA-CIPIŃSKA
Biuro Projektów, Planów i
Kart Ewid. ul. Pomorska 1
44-300 Godów
P. 0422106008 REGON 14000
T. 012 128 009, 013 047 122

2008-04-03
ZA ZGODNOŚĆ Z ORYGINAŁEM
dn. 10.04.2008. podpis: [Signature]

[Signature]
Zam. nr 26/2008
Godów, dn. 19.03.2008

mgr inż. Tomasz Szulc
[Signature]
świat. GOK nr 1727

mgr inż. [Signature]
Up. [Signature] bez ograniczeń
w specjalności architektonicznej
UPR. NR 776/01



W/PGL/3893/2008

Dnia: 8 kwiecień 2008

L. dz. 2008-04-03/309

ADRESAT:
Gmina Godów
ul. 1 Maja 53
44 - 340 Godów

WARUNKI PRZYŁĄCZENIA DO SIECI
(dla mocy przyłączeniowej do 40 kW)

W odpowiedzi na złożony wniosek z dnia **3 kwiecień 2008** zapewniamy dostawę energii elektrycznej po zawarciu umowy przyłączeniowej dotyczącej realizacji niżej określonych warunków przyłączenia:

1. Przyłączany obiekt:

Plac zabaw - oświetlenie
ul. St. Staszica działki nr 832/180, 834/180
Golkowice

2. Miejsce przyłączenia do sieci elektroenergetycznej: **Istniejący słup linii napowietrznej**

2.1 Dane techniczne istniejącej sieci elektroenergetycznej:

stacja transformatorowa: **W420 Golkowice 1 Wieś / nN / rozdzielnica nr 1 / pole nr 1**
z transformatorem o mocy: **250 [kVA]**

obwód: **kier Staszica**

składający się do miejsca przyłączenia z następujących elementów sieci:

Linia oświetlenia AI 1x35 -400mb

3. Zasilanie obiektu mocą przyłączeniową **1,0 kW** z sieci dystrybucyjnej

Przedsiębiorstwa Energetycznego wymaga:

a/ w zakresie przygotowania sieci do przyłączenia:

nie wymagane

b/ w zakresie rozbudowy sieci:

nie wymagane

c/ w zakresie instalacji Podmiotu Przyłączanego:

Na słupie zabudować zabezpieczenie w skrzynce lub rozłącznik typu SZ z bezpiecznikiem i wydzielić w ten sposób nowy obwód oświetlenia nowego placu zabaw. Dodatkowo w szafce sterowania proponuje się zabudowę wyłącznika różnicowo-prądowego. Zastosować oprawy energoszczędne wg. potrzeb. Instalacja powinna być wykonana zgodnie z obowiązującymi przepisami i normami.

4. Miejsce dostarczania energii elektrycznej:

Zaciski prądowe na istniejącej sieci nN

Granicą eksploatacji jest miejsce dostarczania energii elektrycznej.

ZA ZGODNOŚĆ Z ORYGINAŁEM

dn. 30.04.08 podpis [Podpis]
w specjalności architektonicznej
UPR. NR 77604

VATTENFALL CUSTOMER SERVICES POLAND Sp. z o.o. BIURO OBSŁUGI KLIENTÓW WODZISŁAW ŚLĄSKI

ADRES 44-300 Wodzisław Śląski
TEL +48 32 303 03 03
FAX +48 32 303 28 17
ul. Radlińskie Chalupki 159
www.vattenfall.pl

NUMER KRS 0000057015
Sąd Rejonowy w Gliwicach
X Wydział Gospodarczy KRS

WYSOKOŚĆ KAPITAŁU ZAKŁADOWEGO
500 000,00 zł (pięćset tysięcy złotych) wpłacony w 100%

REGON 277659023

5. Układ rozliczeniowy pomiaru energii elektrycznej zawierający licznik trójfazowy, dwustrefowy, **bezpśredni** zainstalować: **w szafie oświetlenia.**

6. Zabezpieczenie przedlicznikowe nadmiarowoprądowe typu topikowego w wielkości max **32A** zabezpieczenie istniejące w szafie oświetlenia usytuować w miejscu określonym w pkt. 5.

7. Przyłączane do sieci elektroenergetycznej urządzenia, instalacje i sieci muszą spełniać wymagania techniczne i eksploatacyjne zapewniające zabezpieczenie przyłączonych urządzeń, instalacji i sieci przed uszkodzeniami na wypadek awarii lub wprowadzenia ograniczeń w poborze lub dostarczaniu energii. Zainstalowane urządzenia, instalacje i sieci nie mogą wprowadzać zakłóceń do sieci dystrybucyjnej, instalacji innych odbiorców przyłączonych do tej sieci. Dopuszczalne poziomy odkształceń parametrów znamionowych sieci określa Instrukcja Ruchu i Eksploatacji Sieci Dystrybucyjnej. Podmiot Przyłączający zobowiązany jest minimalizować wpływ odbiorników niespokojnych na sieć dystrybucyjną a tym samym podmioty przyłączone do tej sieci przez stosowanie urządzeń separujących, miękkiego rozruchu, itp. Obciążenie winno być rozłożone równomiernie pomiędzy poszczególne fazy.

8. Sieć niskiego napięcia pracuje w układzie TN-C.

9. Ochronę przeciwporażeniową i przeciwprzepięciową wykonać zgodnie z obowiązującymi przepisami. Urządzenia ochrony przeciwprzepięciowej klasy B, C, D instalować poza złączem będącym własnością Przedsiębiorstwa Energetycznego.

10. Realizacja niniejszych warunków w zakresie dokumentacji wymaga:

a/ w części Przedsiębiorstwa Energetycznego: **nie wymaga,**

b/ w części Podmiotu Przyłączanego:

nie wymagana przez przedsiębiorstwo energetyczne poza schematem jednokreskowym.

11. Wykonanie prac elektroinstalacyjnych na obiektach nie będących własnością Podmiotu Przyłączanego wymaga pisemnej zgody właściciela.

12. Warunki zachowują ważność przez okres dwóch lat od daty wydania.

13. Szacowany koszt realizacji warunków przyłączenia wynosi: **0,0** tys. zł.

14. Integralną częścią warunków jest projekt umowy o przyłączenie, który podaje wysokość obowiązującej opłaty przyłączeniowej, sposób i terminy jej wnoszenia.

15. Podstawą realizacji postanowień niniejszych warunków przyłączenia jest zawarcie umowy o przyłączenie.

16. Unieważnia się warunki i inne postanowienia w tej sprawie wydane przed datą niniejszego pisma.

17. Instrukcja Ruchu i Eksploatacji Sieci Dystrybucyjnej obowiązująca w Przedsiębiorstwie Energetycznym dostępna jest w jego siedzibie lub na stronie internetowej **www.vattenfall.pl**.


18. Dodatkowe informacje:

Jest to podłączenie do sieci oświetlenia z dodatkowym oświetleniem dla placu zabaw.

Licznik nr 11786352. Temat prowadzi P. Korbel kom.502-049-802; tel. (032) 45-73-890

WP opracował: **Piotr Gleńsk**

Kopia: a/a

PEŁNOMOCNIK
Vattenfall Distribution Poland Spółka Akcyjna

Piotr Gleńsk

UMOWA O SPRZEDAŻ ENERGII ELEKTRYCZNEJ I ŚWIADCZENIE USŁUG DYSTRYBUCYJNYCH

Umowa zawarta została na zasadach wynikających z Ustawy z dnia 29 stycznia 2004r. Prawo zamówień publicznych.
Nr 15792/B/2007

Platnik/Numer ewidencyjny 12000006/5855097

DATA 24/07

W dniu 2001-10-22 roku między

URZĄD GMINY

1 MAJA 53 44-340 GODÓW

zwanym dalej Klientem, reprezentowanym przez WÓJT GMINY MGR INŻ. MARIUSZ ADAMCZYK który oświadcza co następuje

1. oznaczenie organu rejestrowego i numeru, pod którym spółka (przedsiębiorstwo) jest zarejestrowana*

NIP 6471704413

NAZWA BANKU -----

NR KONTA -----

REGON 000531855

dodatkowe informacje:

a Górnośląskim Zakładem Elektroenergetycznym S.A. w Gliwicach, z siedzibą w Gliwicach przy ul. Barlickiego 2, 44-100 Gliwice, NIP 631-010-29-27, Rejestr Przedsiębiorców KRS 0000013196, Sąd Rejonowy w Gliwicach, X Wydział Gospodarczy Krajowego Rejestru Sądowego, zwanym dalej Sprzedawcą, reprezentowanym przez Pełnomocnika GZE S.A. Krystyna Krawczyk oraz Bożena Detyna który na zasadzie art.22 ust.1 ustawy Prawo zamówień publicznych oświadcza iż Sprzedawca uprawniony jest do występowania w obrocie prawnym zgodnie z wymaganiami ustawowymi, posiada uprawnienia niezbędne dla świadczenia usług i dostaw objętych umową, posiada niezbędną wiedzę i doświadczenie a także pracowników zdolnych do wykonania zamówienia, znajduje się w sytuacji zapewniającej wykonanie zamówienia, nie podlega wyłączeniu na zasadzie art.24, ponadto w postępowaniu o udzielenie zamówienia biorą udział osoby, które nie podlegają wyłączeniu na podstawie art.17, oraz na podstawie pełnomocnictwa (Krystyna Krawczyk) została zawarta umowa treści następującej.

§1

1. Przedmiotem umowy jest określenie praw i obowiązków stron związanych ze sprzedażą, zakupem i dystrybucją energii elektrycznej.
2. Klient zalicza się do V grupy przyłączeniowej.
3. Klient zalicza się do grupy taryfowej C12b wg której będą dokonywane rozliczenia z tytułu sprzedaży energii elektrycznej i świadczonych usług dystrybucyjnych.
4. Warunki zmiany grupy taryfowej dokonywane są na wniosek Klienta na zasadach określonych w obowiązującej "Taryfy dla energii elektrycznej" GZE S.A.

§2

1. Sprzedawca zobowiązuje się do świadczenia usług dystrybucyjnych i sprzedaży, a Klient zobowiązuje się do odbioru i kupna energii elektrycznej dla obiektu* lokalu* przy ul. 1 MAJA 0 / * kod 44-341 miejscowość GOŁKOWICE na potrzeby - OŚWIETLENIE ULICZNE z przyłącza kablowego.

a) przy parametrach: napięciu znamionowym 230/400 V, moc umowna 6 kW, współczynnika mocy $\text{tg}\phi_0 = 0,4$ zabezpieczeniu przedlicznikowym 32 A typu Bi, które podlega oplombowaniu przez Sprzedawcę. Zmiany wielkości i typu zabezpieczenia przedlicznikowego wymagają uzgodnienia z GZE S.A.

b) standardach jakościowych: dopuszczalnych odchyleniach napięcia od poziomu znamionowego w sieci zasilającej w czasie 15 min. zawartych w przedziale od +6 % do -10%, częstotliwości znamionowej 50 Hz oraz dopuszczalnych odchyleniach w przedziale od 50 Hz $\pm 1\%$ przez 95% czasu w tygodniu oraz 50Hz $\pm 4\%$ przez pozostałe 5% czasu w tygodniu współczynnika odkształcenia napięcia w miejscach przyłączenia oraz zawartości poszczególnych wyższych harmonicznych określonych w „Instrukcji ruchu i eksploatacji sieci rozdzielczej GZE S.A.”.

2. Właścicielem nieruchomości jest .

3. Tytuł prawny do obiektu/*lokalu*:

4. Klient może dokonać zmiany mocy umownej z uwzględnieniem postanowień aktualnie obowiązującej „Taryfy dla energii elektrycznej” GZE S.A.

§3

Miejscem świadczenia usług dystrybucyjnych i odbioru energii elektrycznej zaciski kabl. zasilającego w szafie ośw. ulicz.
Granicą własności urządzeń są zaciski kabl. zasilającego w szafie ośw. ulicz.

§4

1. Każdorazowo ceny energii elektrycznej i stawki opłat za usługi dystrybucyjne oraz zasady ich stosowania określa „Taryfa dla energii elektrycznej” GZE S.A. zatwierdzona przez Prezesa Urzędu Regulacji Energetyki i opublikowana w Biuletynie tego Urzędu.
2. Rozliczenia między stronami za usługi związane ze sprzedażą i dystrybucją energii elektrycznej świadczone przez Sprzedawcę odbywają się zgodnie z postanowieniami aktualnie obowiązującej „Taryfy dla energii elektrycznej” GZE S.A.
3. W przypadku, gdy ustaje obowiązywanie cen ustalonych Taryfą dla energii elektrycznej GZE na skutek nie zatwierdzenia lub odstąpienia od zatwierdzenia Taryfy dla energii elektrycznej GZE przez uprawniony organ państwowy, strony ustalają, że ceną za sprzedaną energię elektryczną oraz świadczone usługi dystrybucyjne jest ostatnia cena wynikająca z Taryfy dla energii elektrycznej wydanej przez GZE SA.
4. Cena ustalona zgodnie z zasadą określoną w pkt. 3 obowiązuje od pierwszego dnia, po dniu, w którym przestały obowiązywać ceny określone poprzednią Taryfą dla energii elektrycznej GZE. Klient, w przypadku nie zaakceptowania cen ustalonych w sposób opisany powyżej, uprawniony jest do wypowiedzenia umowy z zachowaniem 60 dniowego okresu wypowiedzenia. W okresie wypowiedzenia obowiązują ceny ustalone w sposób opisany w pkt. 3

ZA ZGODNOŚC Z ORYGINAŁEM

10.07.07
Up. budowlane bez ograniczeń
do projektowania
w specjalności architektonicznej
UPR. NR 776/01

5. Rozliczenia między stronami za pobraną energię elektryczną i świadczone usługi dystrybucyjne w grupie taryfowej C12b, na podstawie odczytów liczników, dokonywanych z dokładnością do 1 kWh i 1 kVAh, w układzie pomiarowym Klienta, w okresach rozliczeniowych 2 miesiące. W momencie przekazania/zabudowy* układ pomiarowo-rozliczeniowy składa się z licznika energii elektrycznej typ 4C52cd, nr 11786352 stan 1: 32950 2: 56470

§5

Należność będzie płatna w terminach określonych na fakturze przelewem bankowy z konta Klienta na konto Sprzedawcy nr 16 1050 0099 6014 0200 0005 8130 w banku ING Bank Śląski S.A. 10500099

§6

1. Umowa wchodzi w życie z dniem 2004-10-23 i zostaje zawarta, na czas nieokreślony. Dzień wejścia umowy w życie jest dniem rozpoczynającym sprzedaż energii elektrycznej i świadczenie usług dystrybucyjnych.
2. Umowa może być rozwiązana przez Sprzedawcę ze skutkiem natychmiastowym bez powiadomienia w przypadku gdy:
 - a) stan techniczny instalacji elektrycznej Klienta wyklucza bezpieczne dla życia lub zdrowia dostarczenie energii elektrycznej lub gdy nie spełnia ona wymogów wynikających z właściwych Polskich Norm i obowiązujących przepisów bądź,
 - b) Klient rażąco naruszył warunki Umowy, w szczególności gdy dopuścił się nielegalnego poboru energii elektrycznej bądź,
 - c) Klient utracił tytuł prawny do korzystania z obiektu, do którego dostarczana jest energia elektryczna;
 Koszt wznowienia dostarczania energii elektrycznej ponosi Klient.
3. Sprzedawca może wstrzymać dostarczanie energii elektrycznej w przypadku, gdy Klient zwleka z zapłatą za pobraną energię elektryczną albo świadczone usługi co najmniej miesiąc po upływie terminu płatności, pomimo uprzedniego powiadomienia na piśmie o zamiarze wypowiedzenia umowy i wyznaczenia dodatkowego, dwutygodniowego terminu do zapłaty zaległych i bieżących należności.
4. W przypadku zmiany technicznych i ekonomicznych warunków świadczenia usług dystrybucyjnych i sprzedaży energii elektrycznej oraz konieczności zmiany warunków przyłączenia Strony uzgodnią odpowiednią zmianę umowy. W przypadku nie uzgodnienia tej zmiany Sprzedawca będzie uprawniony do rozwiązania umowy za uprzednim 14 dniowym wypowiedzeniem.
5. Umowa może być rozwiązana przez Klienta za uprzednim 14 dniowym wypowiedzeniem. W oświadczeniu o wypowiedzeniu Klient winien wskazać termin, w którym zapewni Sprzedawcy możliwość odczytu stanu końcowego układu pomiarowo-rozliczeniowego.
6. Klient obowiązany jest poinformować Sprzedawcę z 7 dniowym wyprzedzeniem o zamiarze opuszczenia lokalu* obiektu*, dla którego świadczone usługi dystrybucyjne i sprzedawana jest energia elektryczna. Jeżeli z oświadczenia o zamiarze opuszczenia lokalu* obiektu* nie będzie wynikać nic innego, oświadczenie takie będzie traktowane przez Sprzedawcę jako oświadczenie Klienta o rozwiązaniu niniejszej umowy bez zachowania terminu wypowiedzenia z upływem ww.7 dniowego terminu. W zakreślonym wyżej terminie Klient zobowiązany jest umożliwić Sprzedawcy dokonanie odczytu wskazań układu pomiarowo-rozliczeniowego.
7. W przypadku niedopełnienia obowiązku określonego w pkt.5 oraz pkt.6 niniejszego paragrafu Klient zobowiązany będzie do zapłaty należności za energię elektryczną i świadczone usługi dystrybucyjne, do tego lokalu* obiektu* do czasu zawarcia przez Sprzedawcę Umowy z nowym Klientem.

§7

Za przekroczenie terminów płatności zgodnych z §5 będą pobierane odsetki zgodnie z przepisami prawa polskiego, przy czym przy dokonywaniu rozliczeń za pośrednictwem banków dzień spełnienia świadczenia jest dniem uznania rachunku bankowego Sprzedawcy.

§8

Klient nie wyraża zgody na gromadzenie, przetwarzanie i udostępnianie przez Sprzedawcę jego danych osobowych na zasadach określonych prawem, w celu marketingu oraz potrzeb wywiązania się z niniejszej umowy, zgoda obejmuje również przetwarzanie danych w przyszłości.

§9

Klient nie ma prawa dokonywania zmian technicznych wpływających na wykonanie niniejszej umowy przez Sprzedawcę. Zmiany te muszą być poprzedzone zmianą zapisów umowy w formie aneksu, pod rygorem zwolnienia Sprzedawcy z odpowiedzialności za wszelkie powstałe szkody.

§10

W przypadku zmiany przepisów bezwzględnie obowiązujących i „Taryfy dla energii elektrycznej” GZE S.A. na które Umowa się powołuje, ulegają automatycznie zmianie postanowienia niniejszej Umowy. Wszelkie inne zmiany Umowy mogą nastąpić wyłącznie za zgodą obu stron wyrażoną na piśmie pod rygorem nieważności.

§11

Podstawą prawną Niniejszej umowy jest Ustawa z dnia 10 kwietnia 1997r. „Prawo energetyczne” (Dz.U. Nr. 54 poz. 348 z późniejszymi zmianami) wraz z aktami wykonawczymi.

§12

Osoba prawna, jednostka organizacyjna nie posiadająca osobowości prawnej, osoba fizyczna prowadząca działalność gospodarczą lub wykonująca wolny zawód, w celu zawarcia umowy przedstawia oryginały, a pozostawia w aktach sprzedawcy odpisy (kopie) następujących dokumentów:

- a) dokument stwierdzający uzyskanie osobowości prawnej (aktualny wypis z właściwego rejestru) lub zaświadczenie o wpisie do ewidencji działalności gospodarczej, albo inny dokument stwierdzający że podmiot ten został utworzony zgodnie z przepisami prawa,
- b) dokument z którego wynika sposób reprezentowania Klienta oraz wskazujący osoby upoważnione do jego reprezentowania i składania oświadczeń,
- c) w wypadku podpisywania umowy przez osoby inne niż wymienione w dokumentach jako uprawnione do składania oświadczeń w imieniu Klienta, pełnomocnictwo udzielone w formie przewidzianej prawem,
- d) zaświadczenie o nadaniu numeru statystycznego REGON,
- e) potwierdzenie nadania nr NIP z Urzędu Skarbowego,
- f) oświadczenie o nr rachunku bankowego lub potwierdzenia otwarcia rachunku bankowego,
- g) tytułu prawny do nieruchomości/lokalu, obiektu,

h) inne dokumenty, jeśli taki obowiązek wynika z odrębnych przepisów.

§13

1. W przypadku utraty, zniszczenia lub uszkodzenia układu pomiarowo-rozliczeniowego uniemożliwiającego dokonanie odczytu lub poprawną pracę układu pomiarowo-rozliczeniowego Klient ponosi koszty zakupu i zainstalowania nowego układu pomiarowo-rozliczeniowego, a rozliczenie zużycia energii elektrycznej i świadczonych usług dystrybucyjnych następuje na zasadach określonych w aktualnie obowiązującej „Taryfie dla energii elektrycznej” GZE S.A.
2. Klient ma obowiązek umożliwić dostęp do układu pomiarowo-rozliczeniowego osobom upoważnionym przez Sprzedawcę. Niedopuszczenie przez Klienta pracownika Sprzedawcy upoważnionego do odczytu stanów i kontroli układu pomiarowo-rozliczeniowego powoduje, że Sprzedawca będzie uprawniony do naliczania opłat określonych w aktualnie obowiązującej „Taryfie dla energii elektrycznej” GZE S.A. oraz może być przyczyną wstrzymania dalszego świadczenia usług dystrybucyjnych i sprzedaży energii elektrycznej.
3. Uszkodzenie plomb legalizacyjnych lub plomb Sprzedawcy powoduje, że Sprzedawca będzie uprawniony do naliczania opłat określonych w „Taryfie dla energii elektrycznej” GZE S.A.
4. Naprawa, remont oraz konserwacja instalacji i urządzeń elektroenergetycznych, z wyłączeniem układu pomiarowo-rozliczeniowego, na odcinku od miejsca świadczenia usług dystrybucyjnych i odbioru energii elektrycznej, do odbiorników energii elektrycznej Klienta włącznie, należy do właściciela (administratora) obiektu (posesji) i do Klienta.
5. Czas trwania przerwy jednorazowej nie będzie dłuższy niż czas określony w obowiązującym harmonogramie ustalonym każdorazowo przez Ministra Gospodarki w drodze rozporządzenia.
6. Łączny czas trwania przerw awaryjnych liczony dla poszczególnych wyłączeń od zgłoszenia przez Klienta braku zasilania do jego przywrócenia nie będzie dłuższy niż czas określony w obowiązującym harmonogramie ustalonym każdorazowo przez Ministra Gospodarki w drodze rozporządzenia.
7. W przypadku wadliwego działania urządzeń Klienta mających wpływ na sieć Sprzedawcy w następstwie których powstanie awaria, Klient zostanie obciążony kosztami za skutki powstałej awarii.
8. W przypadku złego stanu urządzeń Klienta, które zakłócają w sposób istotny świadczenie usług dystrybucyjnych i sprzedaż energii elektrycznej innym klientom przyłączonym do sieci rozdzielczej, Sprzedawca ma prawo do niezwłocznego wstrzymania świadczenia usług dystrybucyjnych i sprzedaży energii elektrycznej.
9. W przypadku nielegalnego poboru energii elektrycznej może nastąpić bezzwłoczne wstrzymanie świadczenia usług dystrybucyjnych i sprzedaży energii elektrycznej oraz zostaną naliczone opłaty za nielegalny pobór energii elektrycznej określone w aktualnie obowiązującej „Taryfie dla energii elektrycznej” GZE S.A.
10. Na skutek działania automatyki sieciowej, niezbędnych przełączeń przy zmianie konfiguracji sieci lub z przyczyn niezależnych od Sprzedawcy, mogą pojawić się krótkotrwałe przerwy w świadczeniu usług dystrybucyjnych i sprzedaży energii elektrycznej oraz wahania napięcia, za które Sprzedawca nie ponosi odpowiedzialności.

§14

1. Klient ma obowiązek do kontroli wskazań układu pomiarowo-rozliczeniowego oraz zobowiązany jest do bezzwłocznego powiadomienia Sprzedawcy o wszelkich nieprawidłowościach związanych z pracą układu pomiarowo-rozliczeniowego oraz innych okolicznościach mających wpływ na obliczenie należności za energię elektryczną.
2. Sprzedawca nie ponosi odpowiedzialności za szkody spowodowane nie wykonaniem umowy lub nienależytym wykonaniem umowy w przypadkach, o których mowa w §13 pkt.5 i pkt.6.
3. W przypadku przekroczenia czasów, o których mowa w §13 pkt.5 i pkt.6 niniejszego paragrafu na wniosek Klienta przysługuje Klientowi bonifikata za każdą niedostarczoną jednostkę energii elektrycznej określona w aktualnie obowiązującej „Taryfie dla energii elektrycznej” GZE S.A.
4. Za niedotrzymanie standardów jakościowych, o których mowa w §2 pkt.1b Umowy Klientowi na jego wniosek przysługuje upust i bonifikata w wysokości i na warunkach określonych w aktualnie obowiązującej „Taryfie dla energii elektrycznej” GZE S.A.
5. Reklamacje nie zwalniają od obowiązku płatności należności za sprzedaną energię elektryczną i świadczone usługi dystrybucyjne.
6. Umowę sporządzono w dwóch jednobrzmiących egzemplarzach, po jednym dla każdej ze stron.

SPRZEDAWCA

KLIENT (wyznam zgodę)

Wystawił(a) Ewa Wierny

PEŁNOMOCCNIK, GZE S.A.

Bożena Detyna

PEŁNOMOCCNIK, GZE S.A.

E. Wierny
Bożena Detyna

* niepotrzebne skreślić

Wojciech Adamczyk
mgr inż. Marusz Adamczyk

Pani/Pan Tadeusz Gubernat

ul. Kruszykowa 1

44-100 Gliwice

ZASWIADCZENIE

Pani/Pan Gubernat Tadeusz

jest członkiem Śląskiej Okręgowej Izby Inżynierów
Budownictwa o numerze ewidencyjnym **SLK/IE/3659/01**
i posiada wymagane ubezpieczenie od odpowiedzialności
cywilnej.

Niniejsze zaświadczenie jest ważne do dnia 31.12.2008 r.

[Signature]
PRZEWODNICZĄCY NADZORCA
BUDOWNICTWA
mgr inż. Stefan Czajkowski

40-026 KATOWICE ul. Podgorna 4 tel. fax 032 2554552 032 6080712 www.izbinkatowice.pl

40-026 KATOWICE ul. Podgorna 4
tel. fax 032 2554552 032 6080712
www.izbinkatowice.pl


Nr ewid. 1343/94

STWIERDZENIE PRZYGOTOWANIA ZAWODNIEGO
DO PEŁNIENIA SAMODZIELNYCH FUNKCJI TECHNICZNYCH W BUDOWNICTWIE

Na podstawie § 2 ust. 1 pkt 1, § 5 ust. 1 pkt 1, § 6 ust. 1, § 4 ust. 1 i § 13 ust. 1 pkt 4, lit rozporządzenia Ministra Gospodarki, Terenow. i Ochrony Środowiska z dnia 20 lutego 1979 r. w sprawie samodzielnego wykonania zadań technicznych w budownictwie (Dz. U. Nr 9, poz. 96 z późn. zm. (Dz. U. Nr 69) 91, poz. 292) stwierdza się, że:

Osoba: **TADEUSZ GUBERNAT**
inżynier elektryk
urodzony dnia **01.08.1946 r.** w **Czerpmol**,
posiada przygotowanie zawodowe odpowiadające do wykonywania samodzielnego wykonywania zadań technicznych oraz kierownika budowy i robót, w szczególności: **Instalacyjno - inżynierskiej**
w zakresie instalacji elektrycznych.

- dywaniecł
- TADEUSZ GUBERNAT upoważniony do:
- 1/ sporządzania projektów instalacji elektrycznych,
 - 2/ kierowania, nadzoru i kontrolowania budowy i robót, kierowania i kontrolowania wytworzenia konstrukcyjnych elementów instalacji oraz oceniania i badania stanu technicznego w zakresie instalacji elektrycznych.

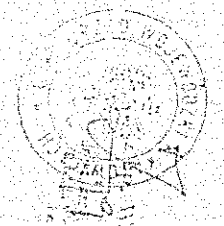

[Signature]
mgr inż. Stefan Czajkowski
Przewodniczący Nadzorca
Budownictwa

ZA ZGODNOŚĆ Z ORYGINAŁEM
dn. *[Signature]*
IPR, NR 278/01

STAROSTWO POWIATOWE

w Wodzisławiu Sl.
ul. Bogumińska 2
44-300 Wodzisław Sl.

Katowice, dnia 30 grudnia 1994 r.