


ELEWACJA ZACHODNIA

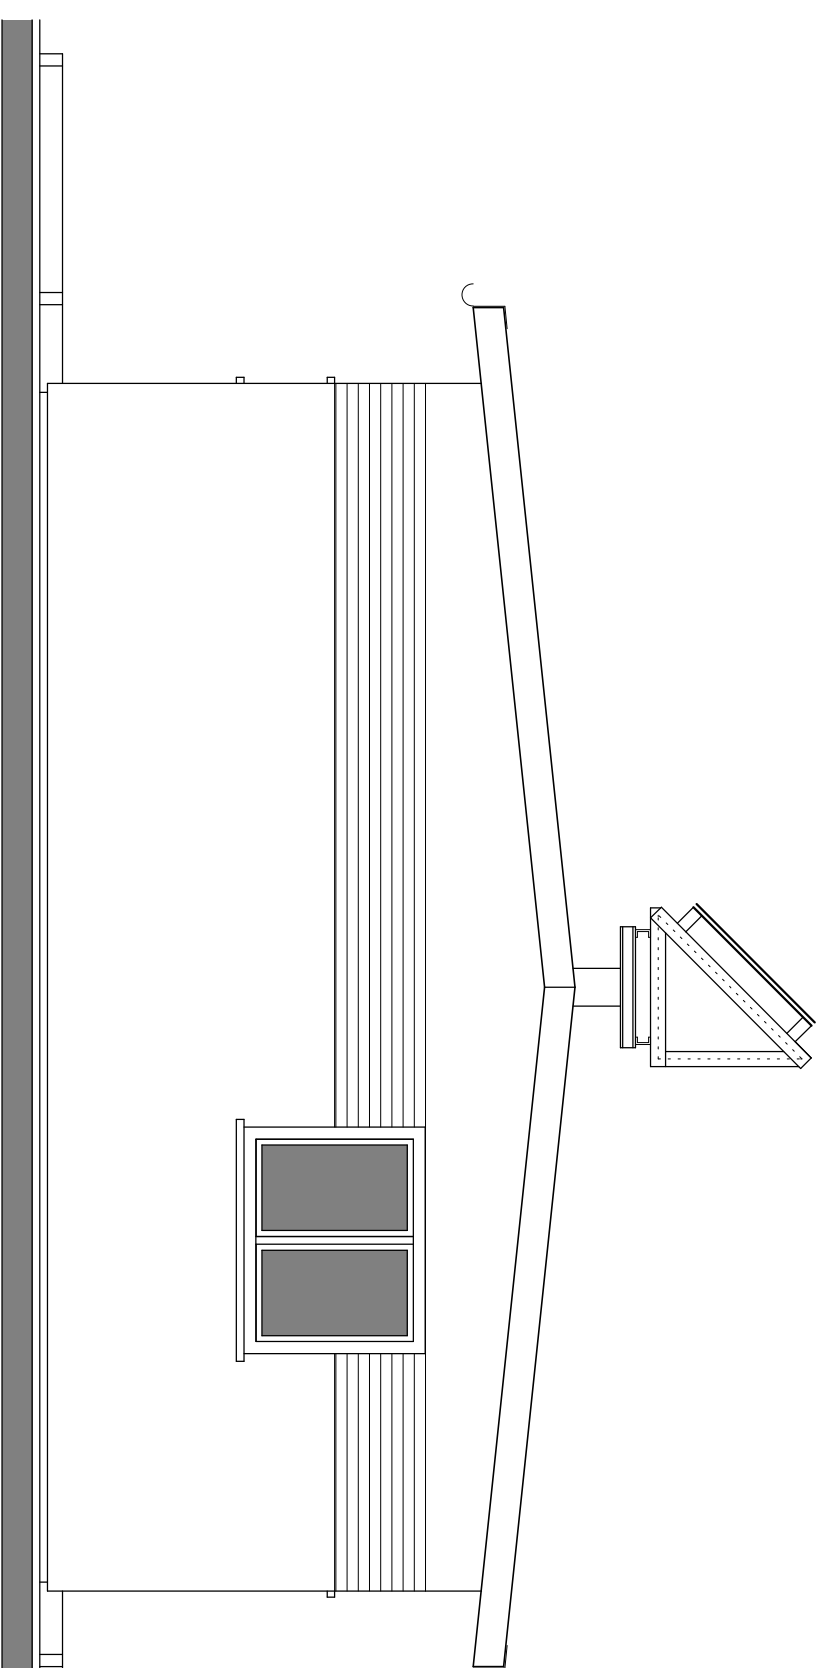

ELEWACJA WSCHODNIA

PRACOWNIA PROJEKTOWA „WIERABUD” S.C. 44-300 Wodzisław Śląski, ul. Zamkowa 7, tel. (0)32) 455 10 27

PROJEKT	ORLIK 2012	ARCHITEKTURA	mgr inż arch. Beata IGNATOWICZ techn. bud. Patrycja WUWER
LOKALIZACJA	Krososzowice, ul. Szybowa działki nr 1768/177, 1828/177	KONSTRUKCJA	Lukasz MAZUR
INWESTOR	MIJANA GODOW 44-340 Godów, ul. 1 Maja 53	SKALA	1 : 50
RYSUJEK	BUDYNEK ZAPLECZA - ELEWACJE ZACHODNIA I WSCHODNIA		mgr inż Lukasz MAZUR NR RYSUNKU 8.