


ELEWACJA PÓŁNOCNA

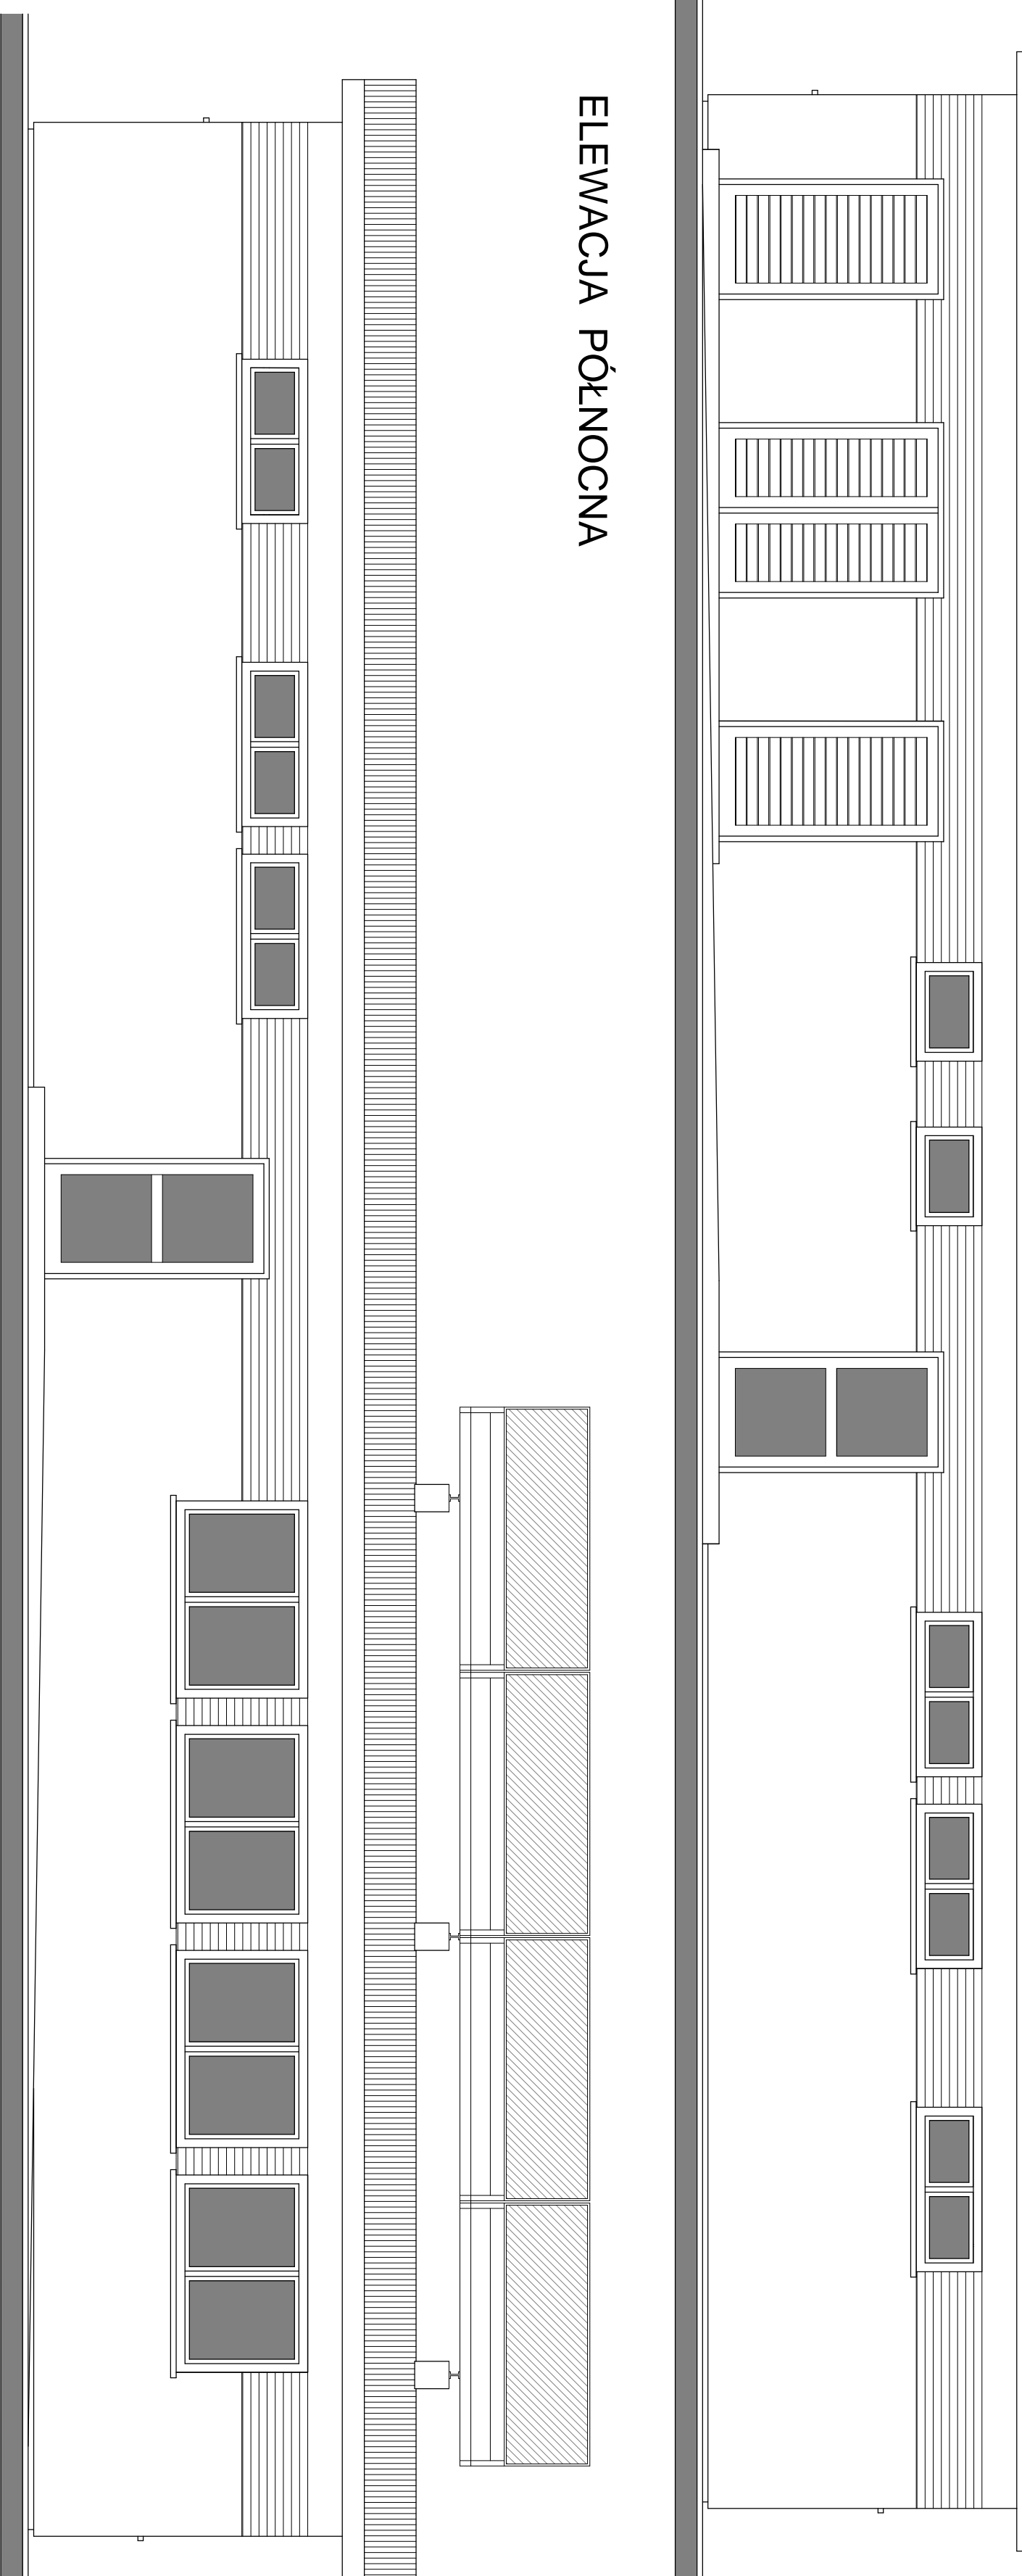

ELEWACJA POŁUDNIOWA

PRACOWNIA PROJEKTOWA „WIRABUD” S.C. 44-300 WODZISZEW SIĘSKI, ul. Zamkowa 7, tel. (032) 485 10 27			
PROJEKT	ORLIK 2012 ZESPÓŁ BOISK SPORTOWYCH	ARCHITEKTURA	mgr inż. arch. Beda IGNAŁOWICZ techn. bud.
LOKALIZACJA	Krososzowice, ul. Szybowca działki nr 1768/177, 1828/177	KONSTRUKCJA:	mgr inż. Łukasz MAZUR
INWESTOR	GMINA GODÓW 44-340 Godów, ul. 1 Maja 53	SKALA	1 : 50
RYSUJEK	BUDYNEK ZAPLECZA - ELEWACJE PÓŁNOCNA I POŁUDNIOWA		NR RYSUNKU 7.