

1368/154

1773/154

1322/161

1324/161

BIURO OBSŁUGI NIERUCHOMOŚCI  
"PHOENIX", Joanna KORBEL  
44 - 280 Rydułtowy, ul. Raciborska 363

Placu zabaw z gotowych elementów małej architektury wraz ze ścieżkami i oświetleniem  
ul. Wodzisławska, dz. nr 1773/154  
Krostoszowice

Projektowała: mgr inż. arch Joanna KORBEL  
Data: MARZEC 2009  
upr. bud. nr 776/01


Nazwa rysunku  
**ZAGOSPODAROWANIE TERENU**

Faza projektu:  
**PROJEKT ZAGOSPODAROWANIA TERENU**

Skala projektu **1 : 200**

ID Arkusza Status Korekta

**02** 0

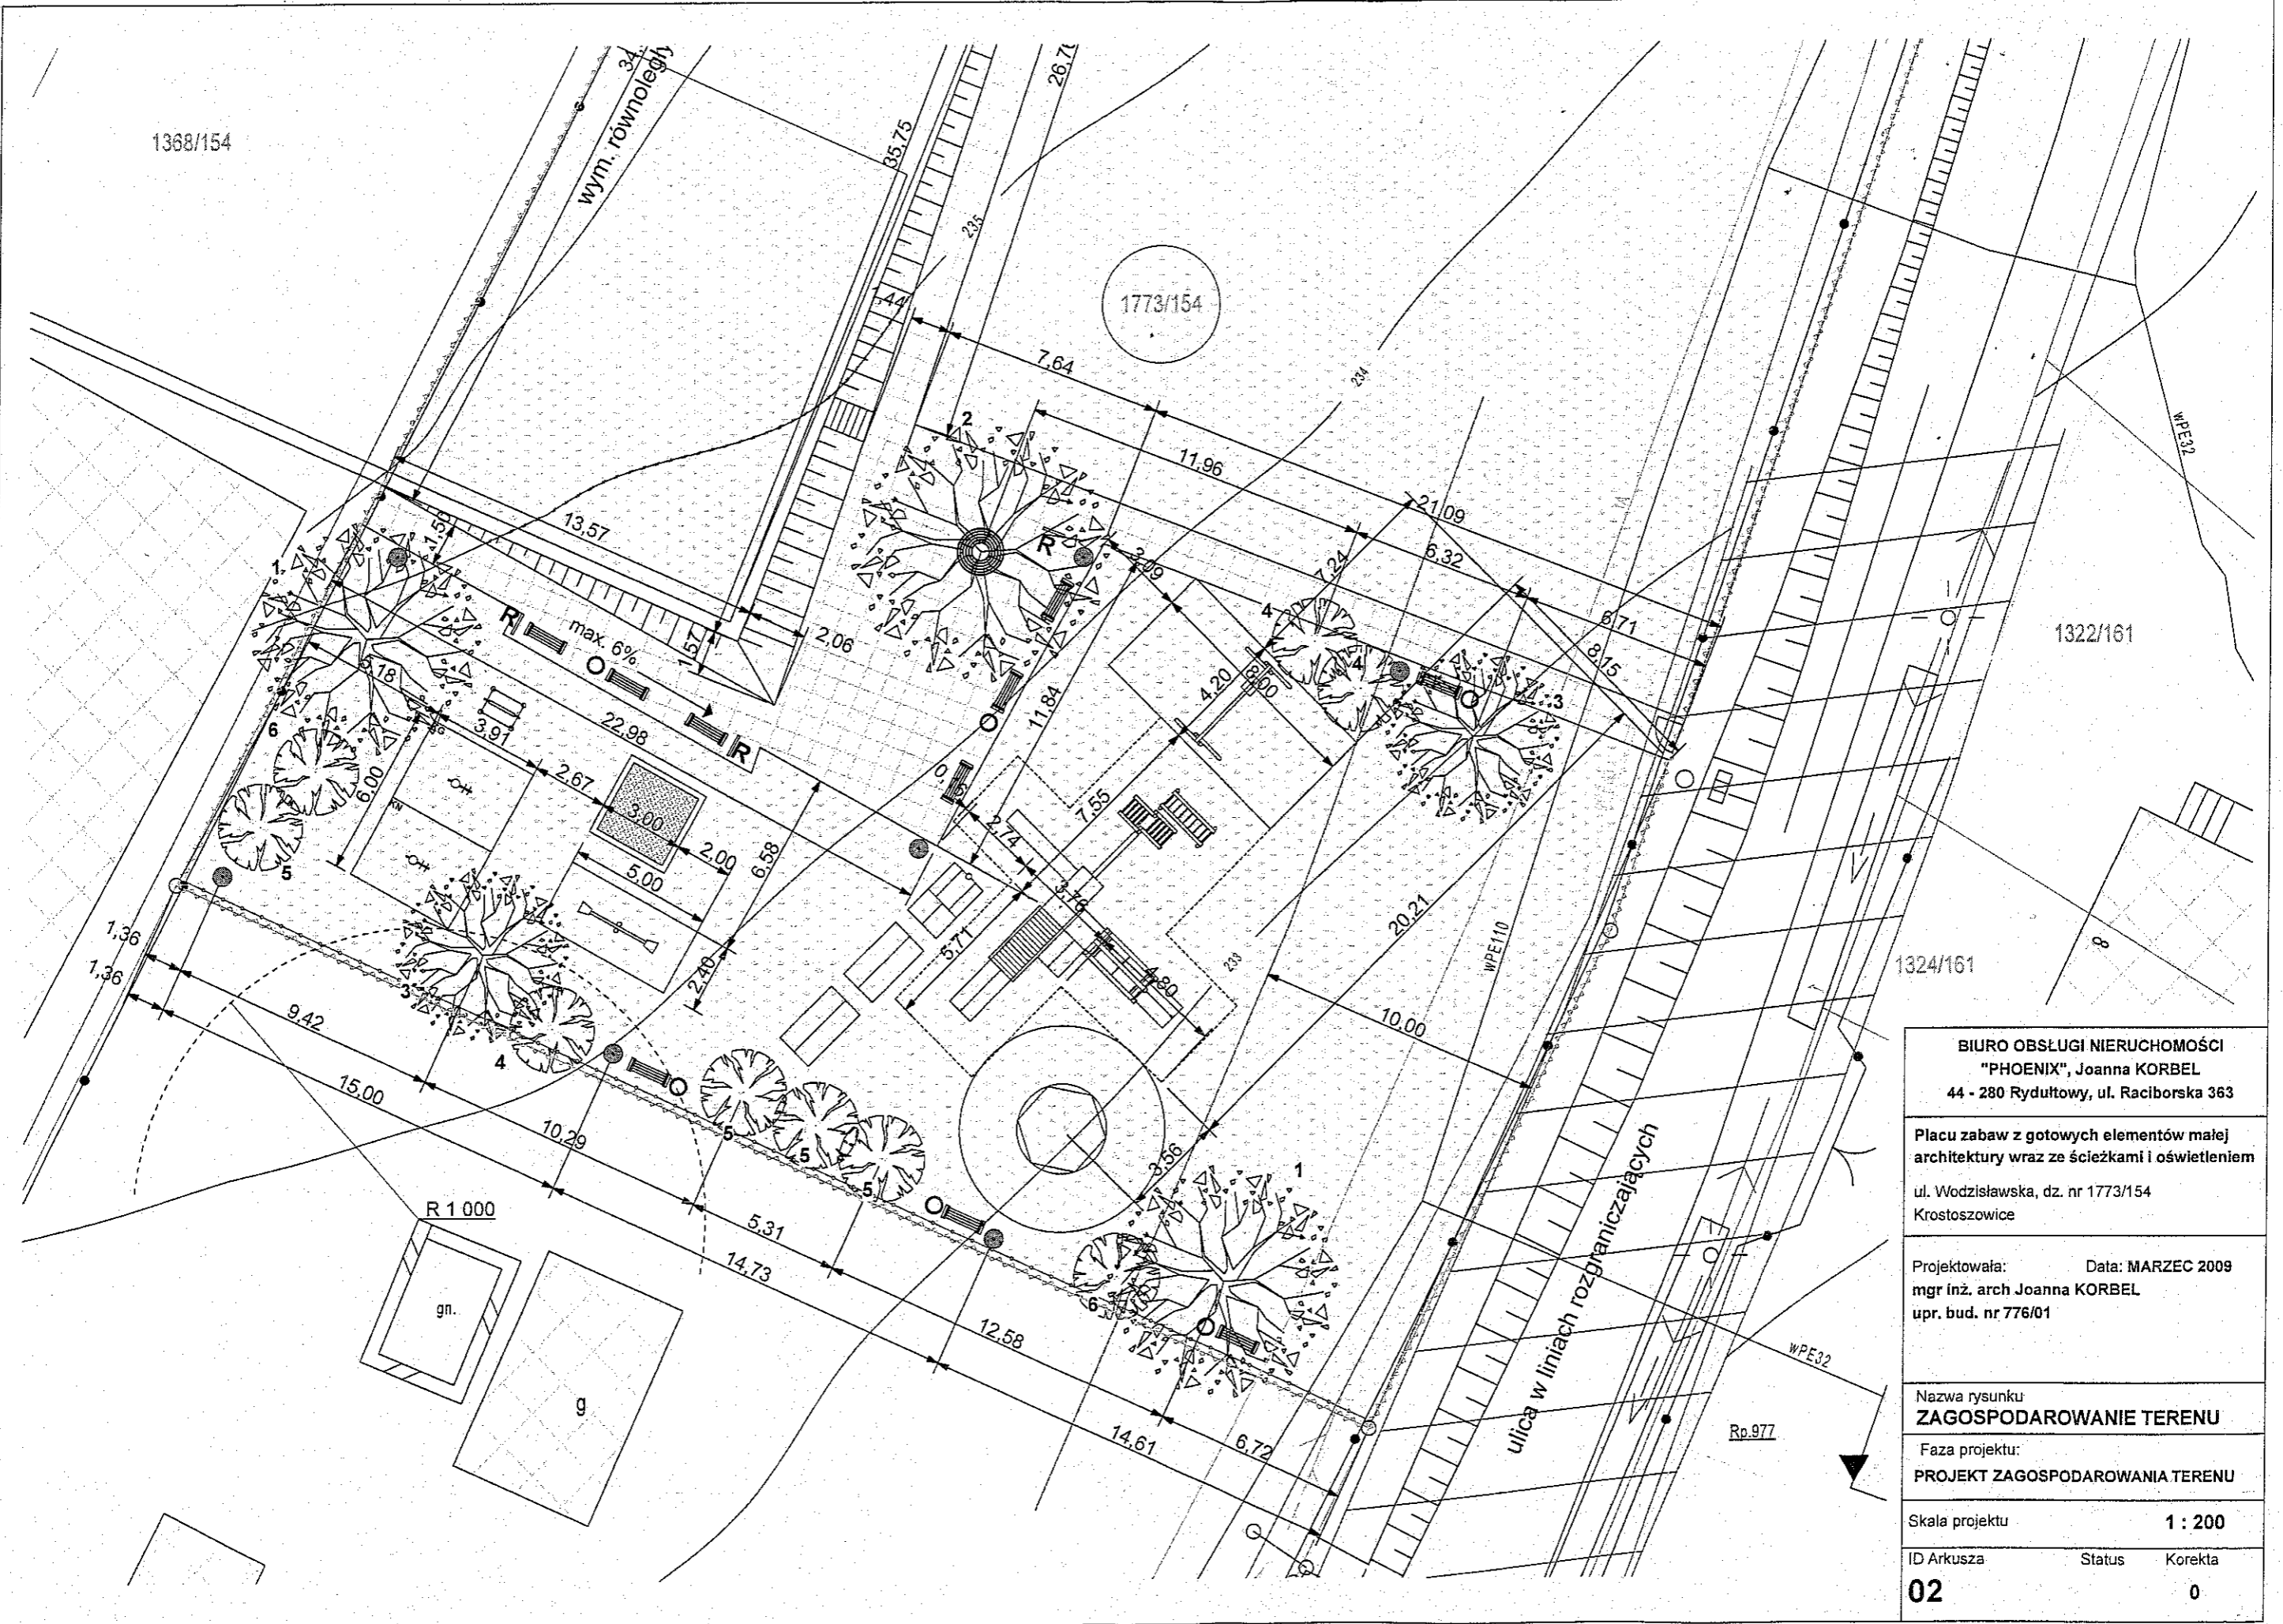

wym. równoległy

max. 6%

R 1 000

gn.

g

ulica w liniach rozgraniczających

Rp.977

WPE32

WPE110

WPE32