



# ELEWACJA PÓŁNOCNO - ZACHODNIA

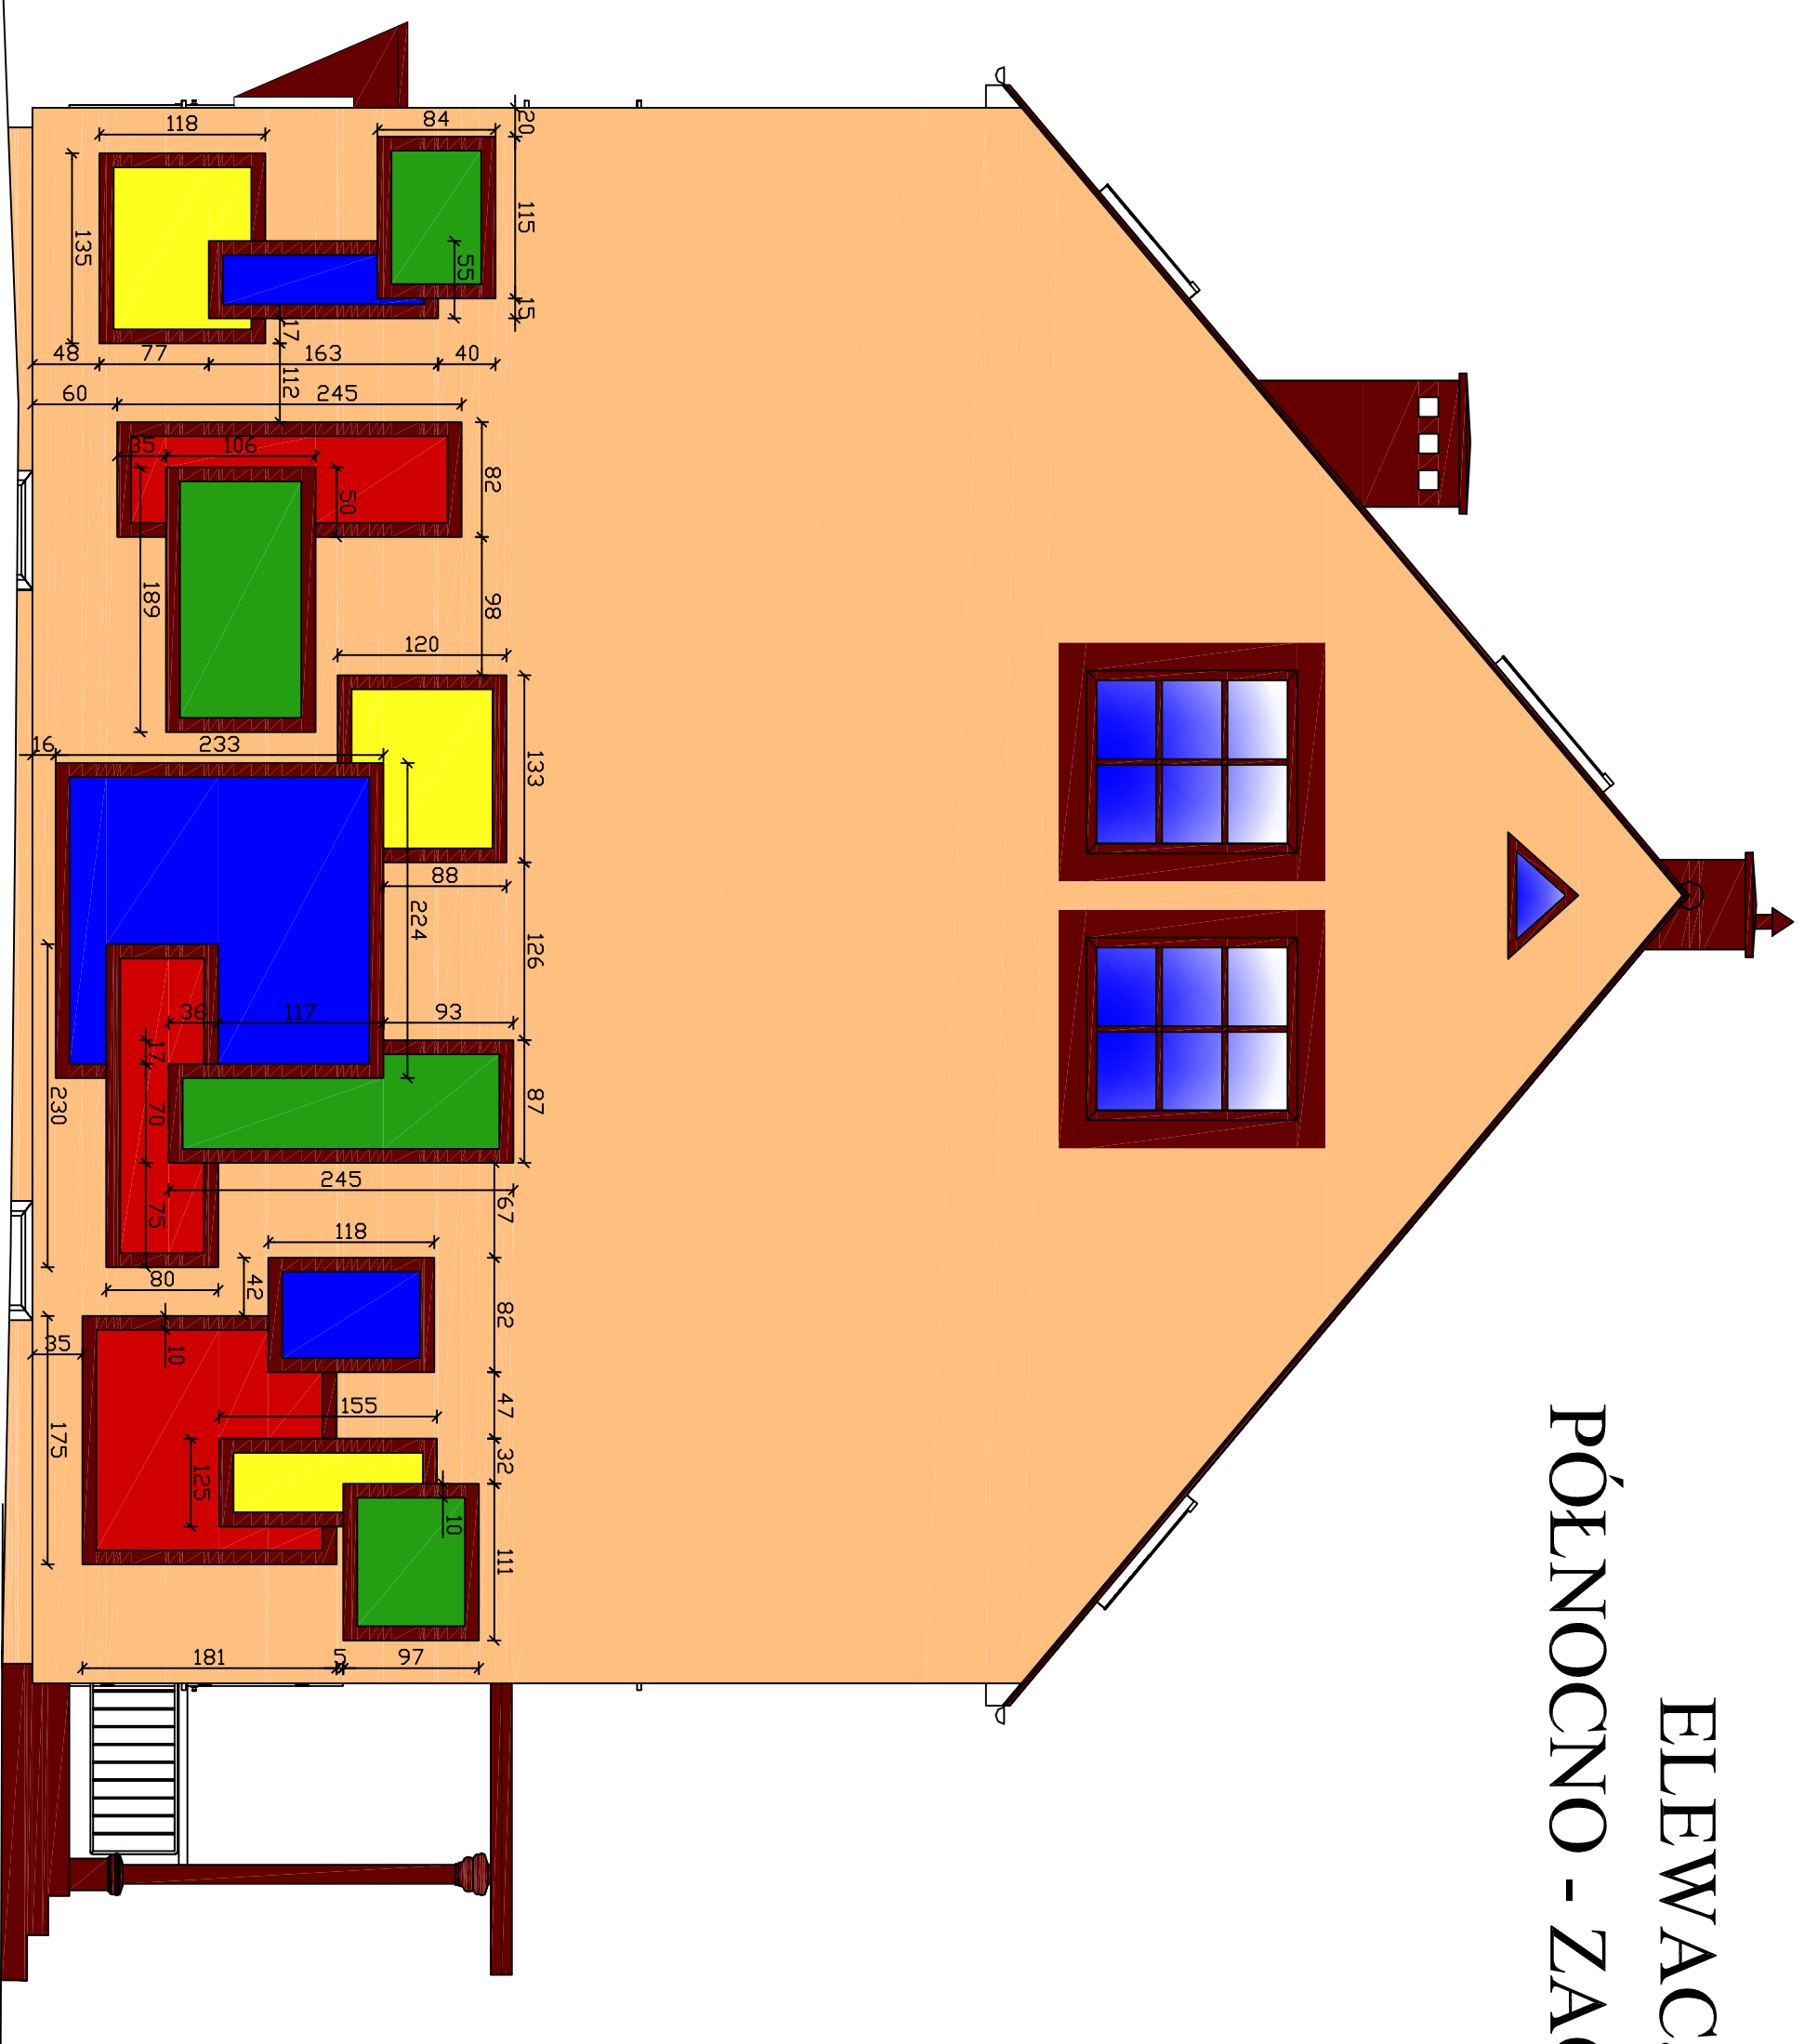

OZNACZENIA KOLORÓW WEDŁUG WZORNIKA CERESIT

- FLORIDA FL 4
- NEVADA NV 6
- PACIFIC PC 6
- DAKOTA DK 3
- INDIANA IN 6
- MAMZON AM 6

|  |                                 |         |        |               |
|--|---------------------------------|---------|--------|---------------|
|  <b>ENERGOSYSTEM</b> 44-200 Rybnik, ul. Żanekowska 33/25<br>44-132 Rybnik, ul. Żanekowska 47, tel. 71 354 42 82<br>www.energositystemrybnik.pl, biuro@energositystemrybnik.pl<br>RYBNIK |                                 |         |        |               |
| TYTUŁ RYSUNKU: <b>Elewacja - projekt kolorystyki</b>   |                                 |         |        |               |
| TYTUŁ OPACOWANIA: <b>PBW Termomodernizacji</b>   |                                 |         |        |               |
| NAZWA I ADRES OBIEKTU: <b>Budynek przy ul. 1 Maja 146, Godów</b>   |                                 |         |        |               |
| INWESTOR: <b>F.H.U. DAMPOL Christian Damec</b>   |                                 |         |        |               |
| FUNKCJA  | IMIE NAZWISKO                   | NR UPR. | PODPIS | DATA: 12.2008 |
| OPACOWAŁ   | mgr inż. Joanna Duda            |         |        |               |
| PROJEKTOWAŁ  | mgr inż. arch. Henrieta Woźniak | 107/02  |        | SKALA: 1:30   |
| SPRAWIŁ  |                                 |         |        | NR RYS.: 5    |