




ELEWACJA PÓŁNOCNO - WSCHODNIA

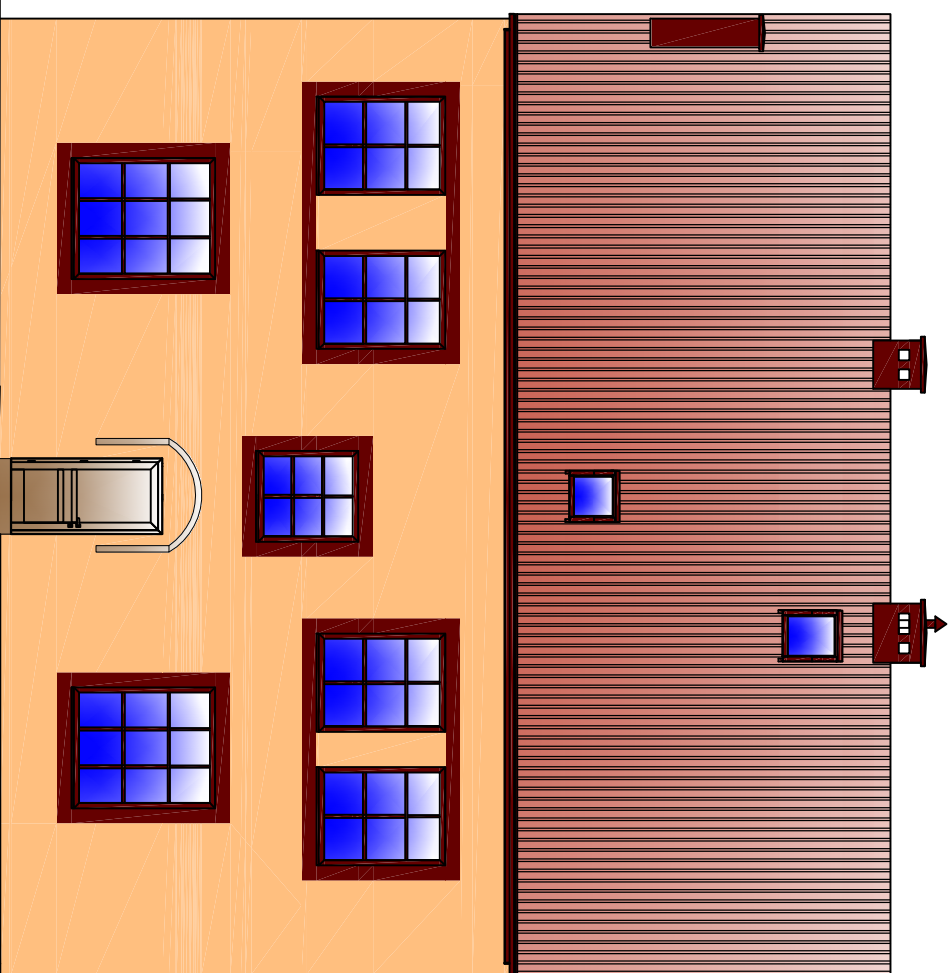

ELEWACJA PÓŁDNIOWO - WSCHODNIA

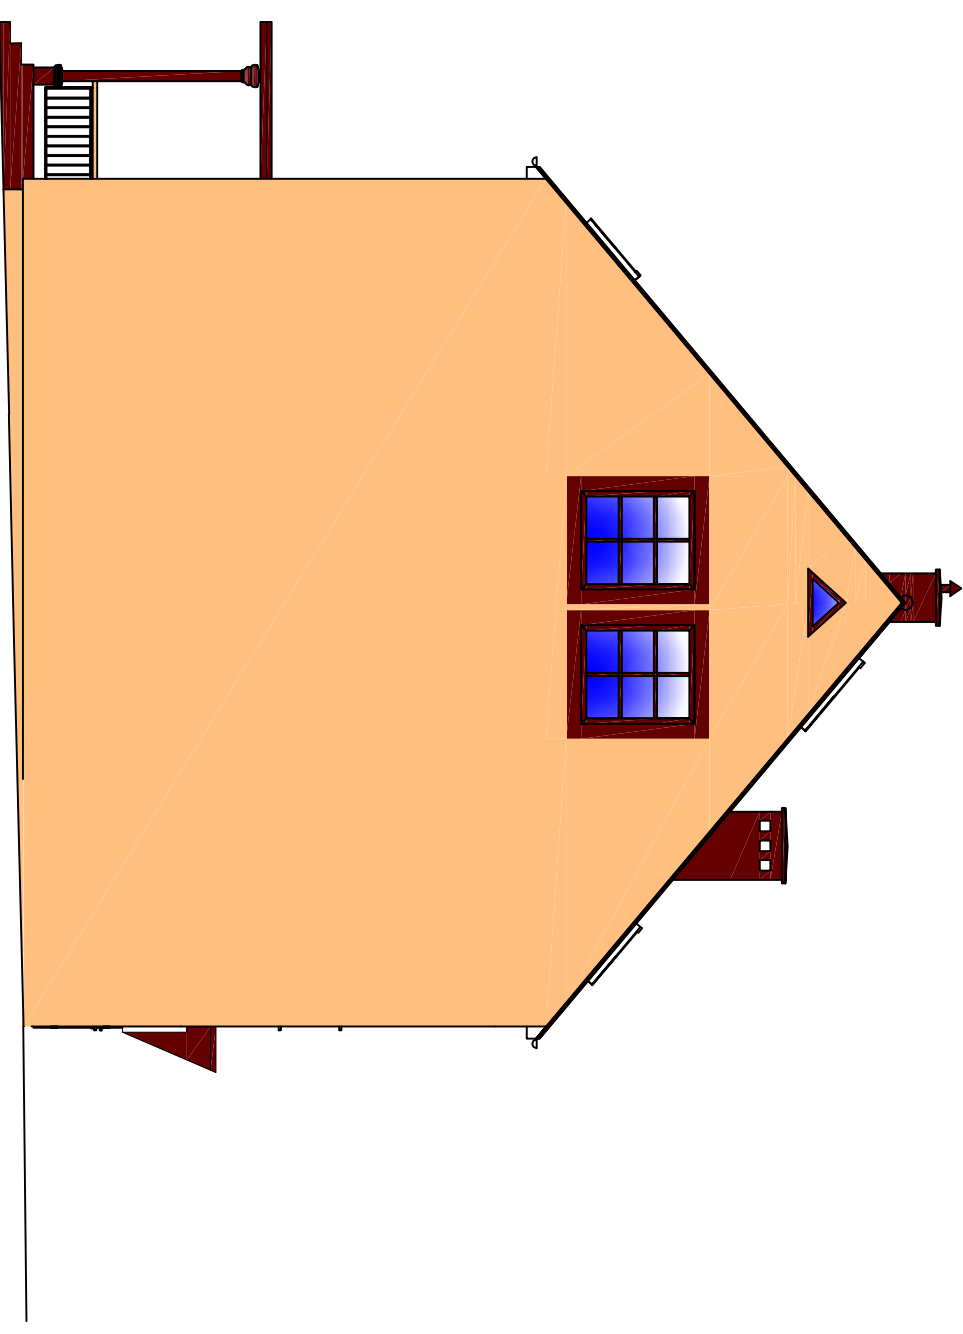

ELEWACJA PÓŁDNIOWO - ZACHODNIA

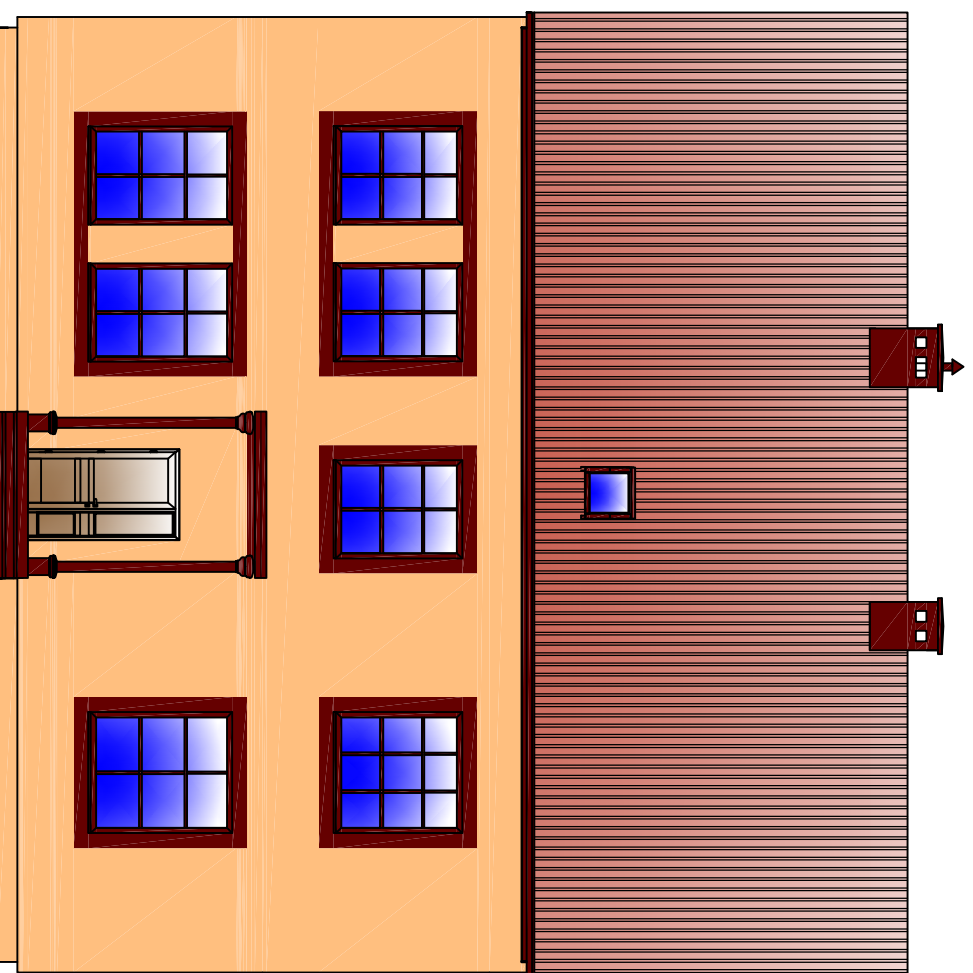

DZNIACZENIA KOLORÓW WEDŁUG WZORNIKA CERESIT

- FLORIDA FL 4
- NEVADA NV 6



ENERGO SYSTEM
RYBNIK

44-200 Rybnik, ul. Jankowicka 23/25
tel. 32/ 755-94-72, fax. 32/ 423-86-60
www.energosystemrybnik.pl, biuro@energosystemrybnik.pl

TYTUŁ RYSUNKU: **Elewacja- projekt kolorystyki**

TYTUŁ OPACOWANIA: **PBW Termomodernizacji**

NAZWA I ADRES OBIEKTU: **Budynek przy ul. 1 Maja 146, Godów**

INWESTOR: **F.H.U. DAMPOL Christian Damec**

| | | | | |
|-------------|--------------------------------|---------|--------|---------------|
| FUNKCJA | IMIĘ I NAZWISKO | NR UPR. | PODPIS | DATA: 12.2008 |
| OPRACOWAŁ | mgr inż. Joanna Duda | | | |
| PROJEKTOWAŁ | mgr inż.arch. Henrieta Woźniak | 107/02 | | SKALA: 1:100 |
| SPRAWDZIŁ | | | | NR RYS.: 4 |