



# ELEWACJA PÓŁNOCNO - WSCHODNIA

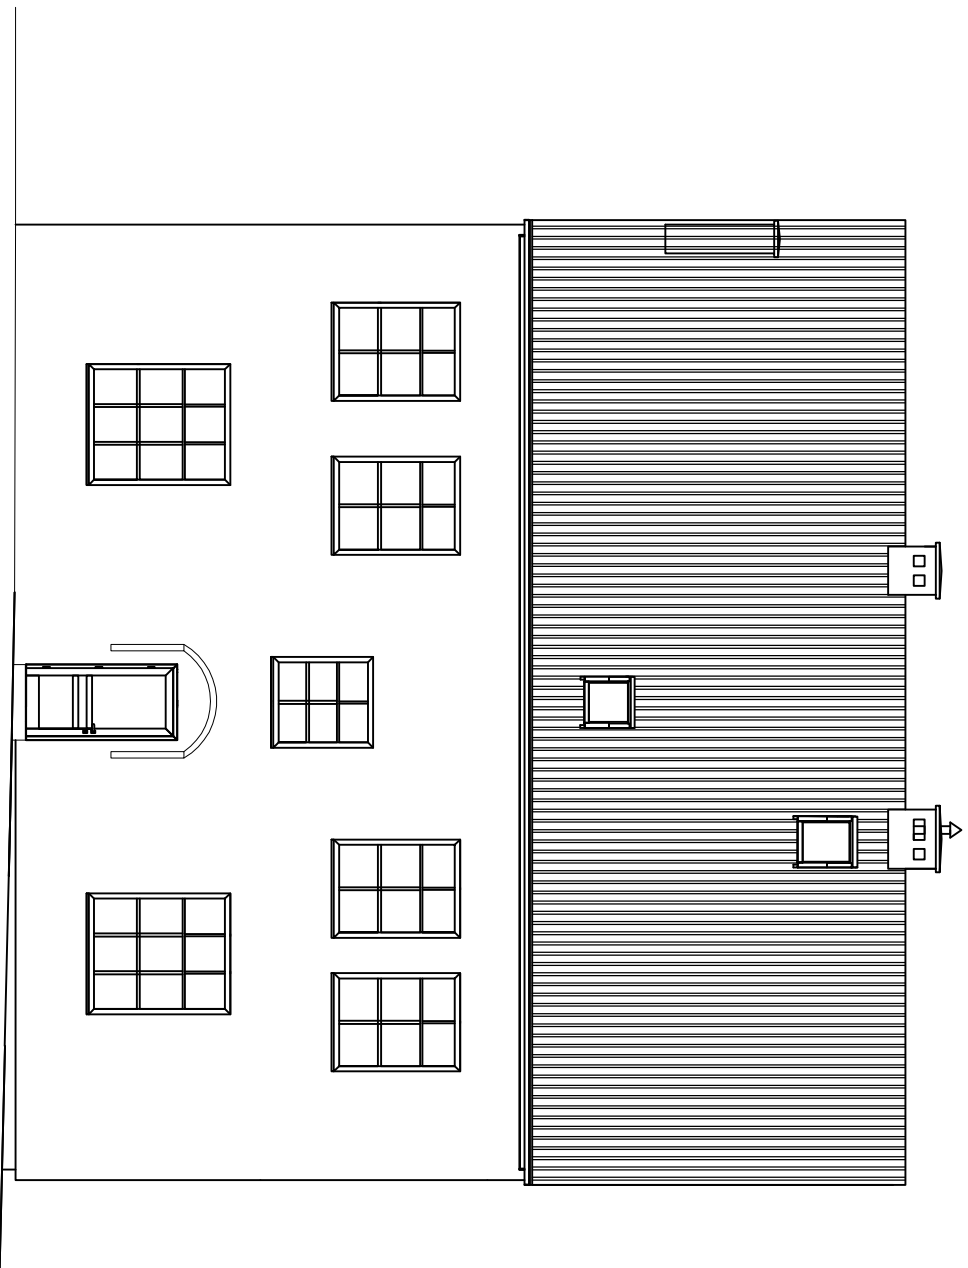

# ELEWACJA POŁUDNIOWO - WSCHODNIA

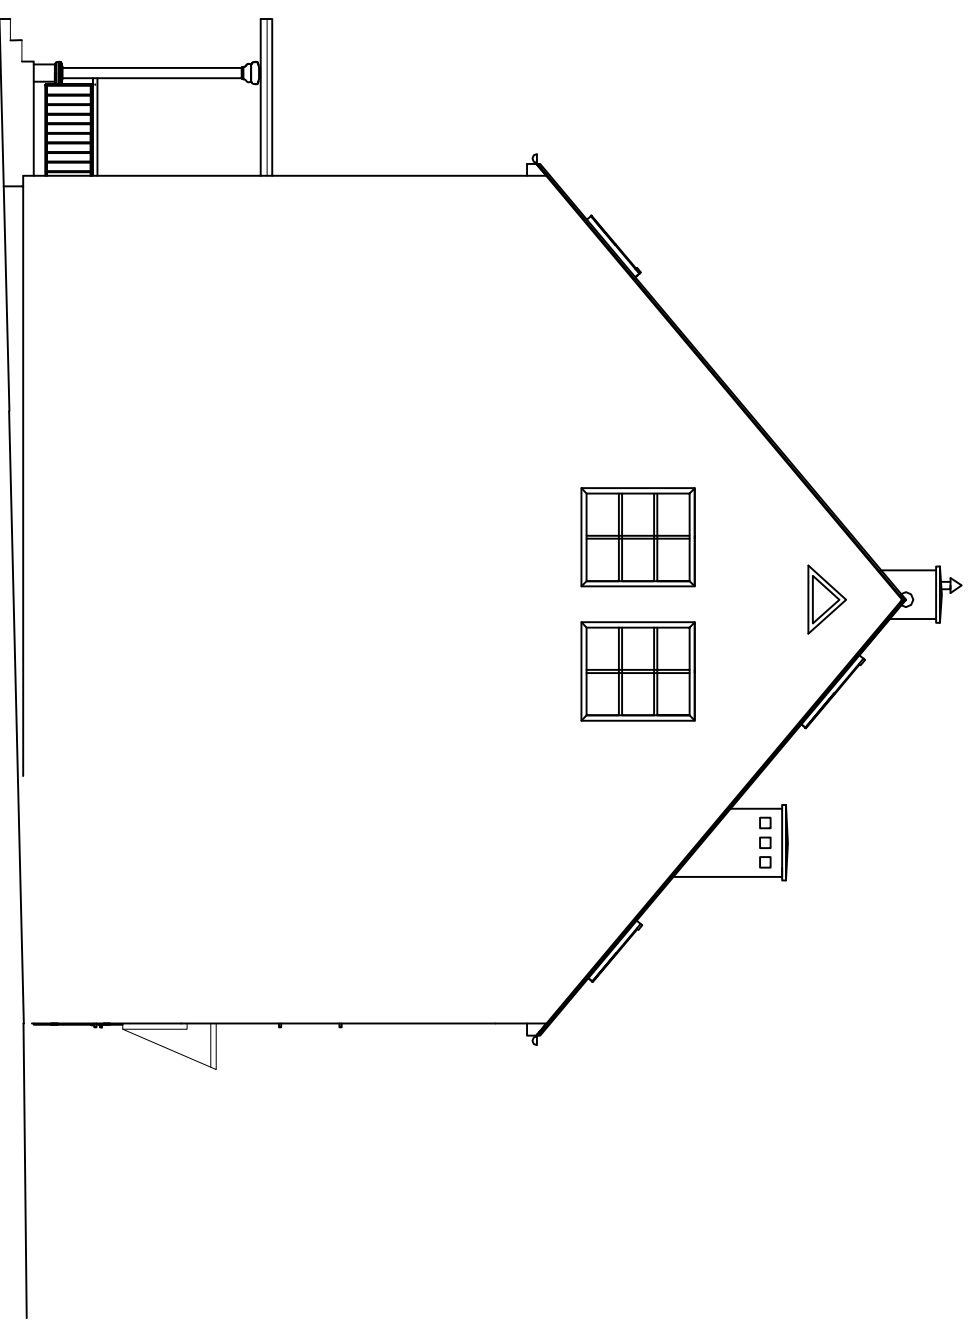

**ENERGOSYSTEM**  
RYBNIK

44-200 Rybnik, ul. Jankowicka 23/25  
tel. 32/ 755-94-72, fax. 32/ 423-86-60  
www.energosystemrybnik.pl, biuro@energosystemrybnik.pl

TYTUŁ RYSUNKU:

**Elewacja- stan istniejący**

TYTUŁ OPRACOWANIA:

**PBW Termomodernizacji**

NAZWA I ADRES OBIEKTU:

**Budynek przy ul. 1 Maja 146, Godów**

INWESTOR:

**F.H.U. DAMPOL Chrystian Damec**

FUNKCJA

IMIĘ I NAZWISKO

NR UPR.

PODPIS

DATA: 12.2008

OPRACOWAŁ

mgr inż. Joanna Duda

PROJEKTOWAŁ

mgr inż.arch. Henrieta Woźniak

107/02

SKALA: 1:100

SPRAWDZIŁ

NR RYS.: 3