



ELEWACJA PÓŁNOCNO - ZACHODNIA

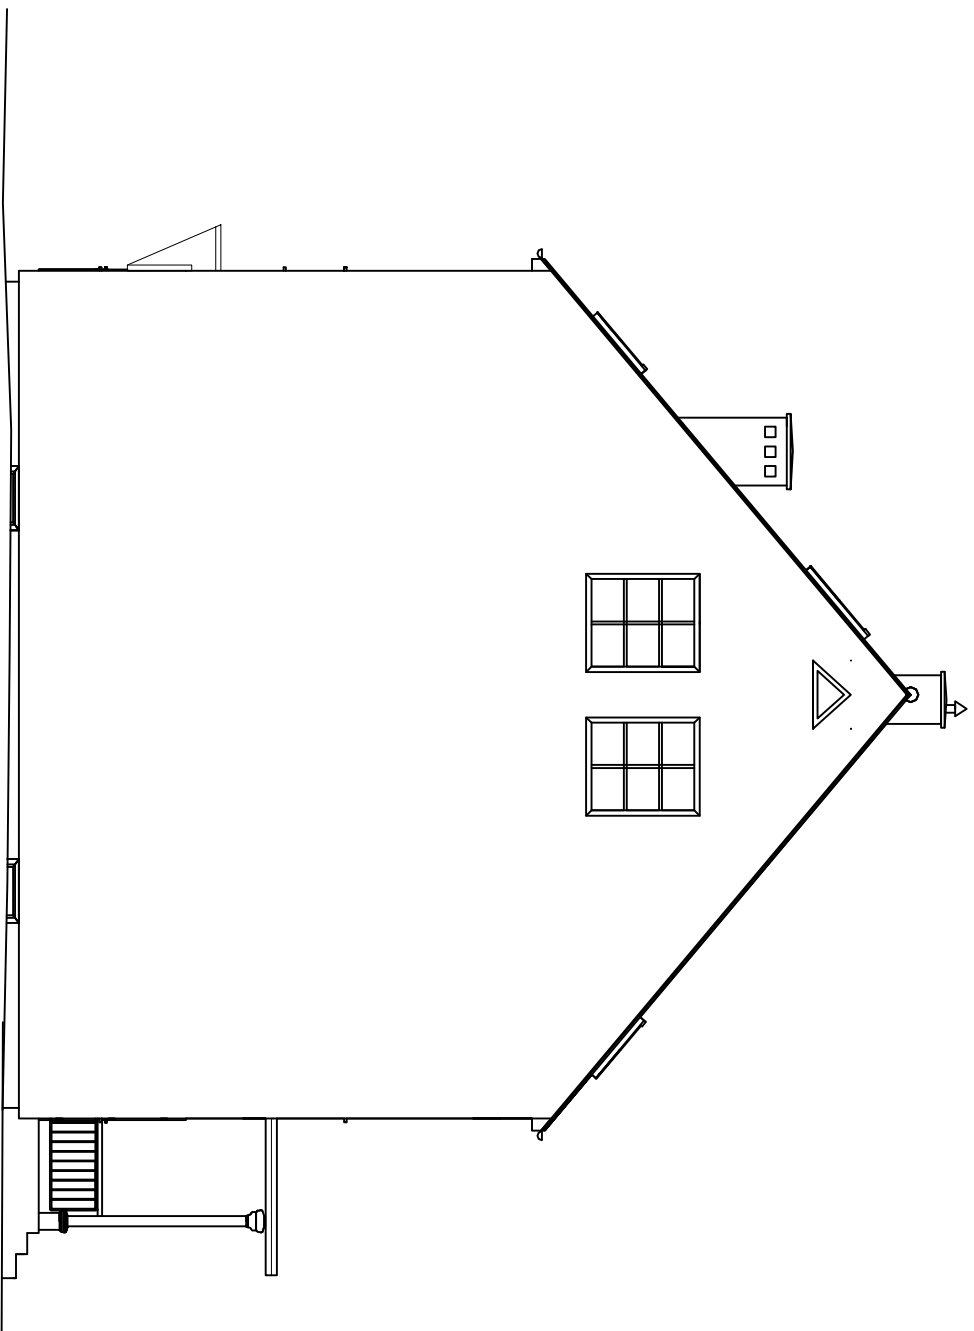

ELEWACJA POŁUDNIOWO - ZACHODNIA

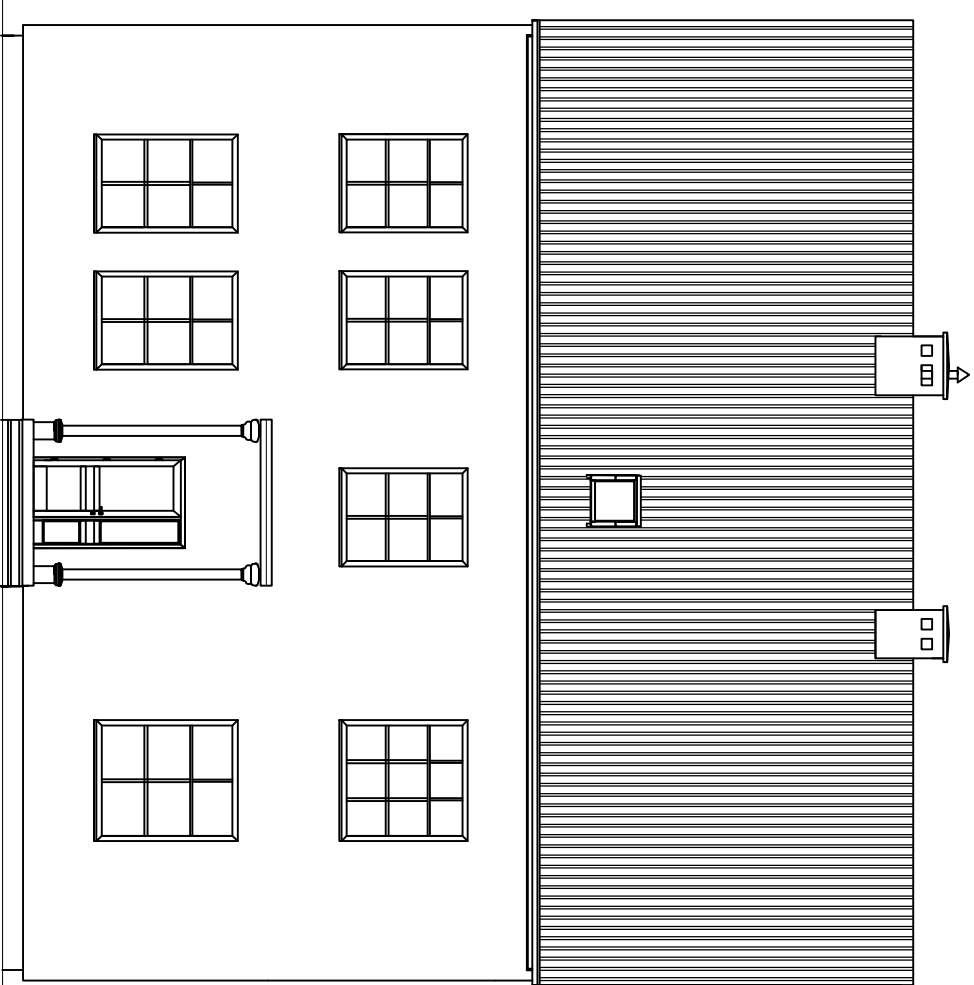

44-200 Rybnik, ul. Jankowicka 23/25
tel. 32/ 755-94-72, fax. 32/ 423-86-60
www.energosystemrybnik.pl, biuro@energosystemrybnik.pl

TYTUŁ RYSUNKU: **Elewacja- stan istniejący**

TYTUŁ OPRAWOWANIA: **PBW Termomodernizacji**

NAZWA I ADRES OBIEKTU: **Budynek przy ul. 1 Maja 146, Godów**

INWESTOR: **F.H.U. DAMPOL Chrystian Damec**

FUNKCJA: **IMIE I NAZWISKO** NR UPR. PODPIS DATA: 12.2008

OPRAWOWAŁ: **mgr inż. Joanna Duda** SKALA: **1:100**

PROJEKTOWAŁ: **mgr inż.arch. Henrieta Woźniak** 107/02

SPRAWDZIŁ: NR RYS.: **2**