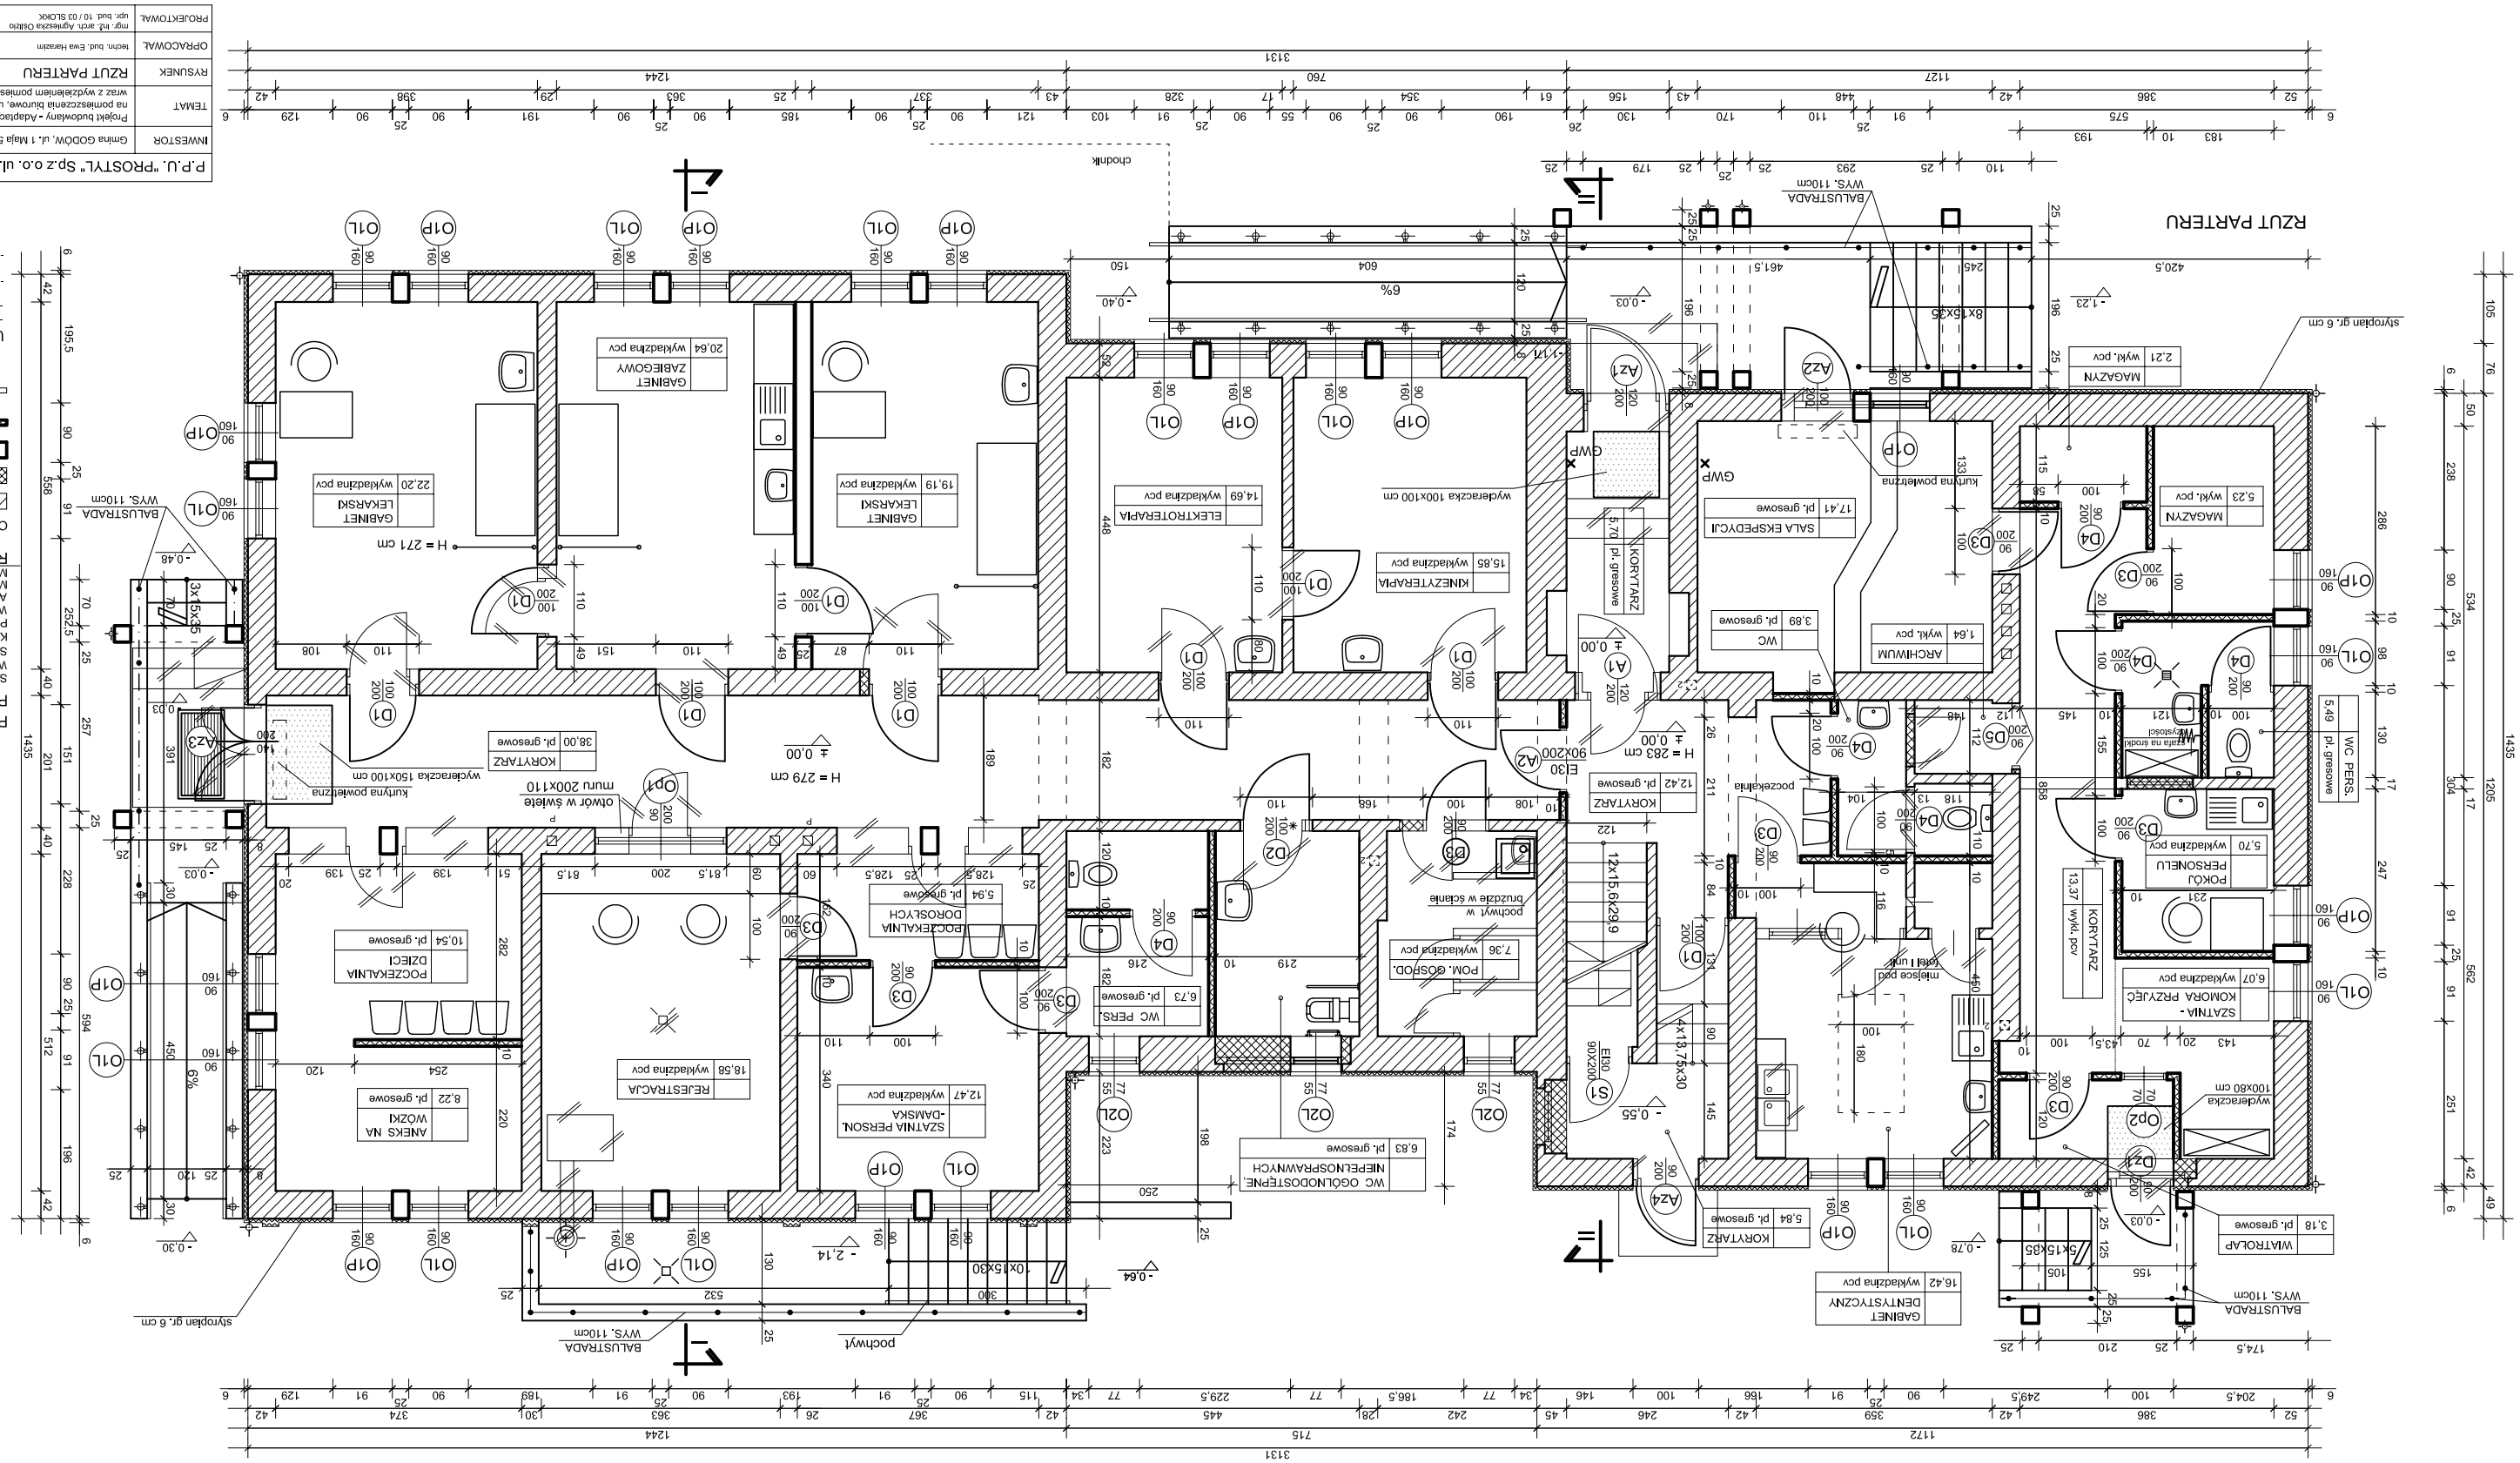
RZUT PARTERU
PUNKT APTECZNY
POWIERZCHNIA UŻYTKOWA
SALA EKSPEDYCJI 17,41 m
WIATROLAP 3,18 m
SZATNIA KOMORA PRZYJĘĆ 6,07 m
KORYTARZ 13,37 m
POKÓJ PERSONELU 5,70 m
WC PERSONELU 5,49 m
ARCHIWUM 1,64 m
MAGAZYN 5,23 m
MAGAZYN 2,21 m
RAZEM 60,30
OZNACZENIA:
- ŚCIANY ISTNIEJĄCE
- OTWORY DO ZAMUROWAN
- PROJEKTOWANE ŚCIANY MUROWANE
- PROJEKTOWANE ŚCIANKI DZIAŁOWE Z PŁYT GIPS.-KAF
- ISTNIEJĄCE ŚCIANY ORAZ E WYPOSAŻENIA DO ROZBIÓR
UWAGI:
- WYMIARY SPRAWDZIĆ NA BUDOWIE
- SCHODY ZEWNĘTRZNE WYKONAĆ WG. RYSUNKÓW KONSTRUKCYJNYCH
- PRZEBICIA INSTALACYJNE WYKONAĆ WG. PROJEKTÓW BRANŻOWYCH
- WENTYLACJA POMIESZCZEŃ WG ODRĘBN OPRACOWANIA
P.P.U. "PROSTYL" Sp.z o.o. ul. Brzezińska 8A, 44-203 Rybnik
INWESTOR Gmina GODÓW, ul. 1 Maja 53, 44-340 Godów
TEMAT Projekt budowlany - Adaptacja budynku byłej strażnicy Straży Granicznej na pomieszczenia biurowe, usługowe oraz gabinety lekarskie i dentystycz wraz z wydzieleniem pomieszczenia dla apteki - Godów, ul. 1 Maja 18a
RYSUNEK RZUT PARTERU skala 1:50
OPRACOWAŁ techn. bud. Ewa Harazim PODPIS 11.2
PROJEKTOWAŁ mgr. inż. arch. Agnieszka Ostrzo upr. bud. 10 / 03 SLOKK NR F 3