


1435
1205
39,5
165
30
331
55,5
105
76
53
531

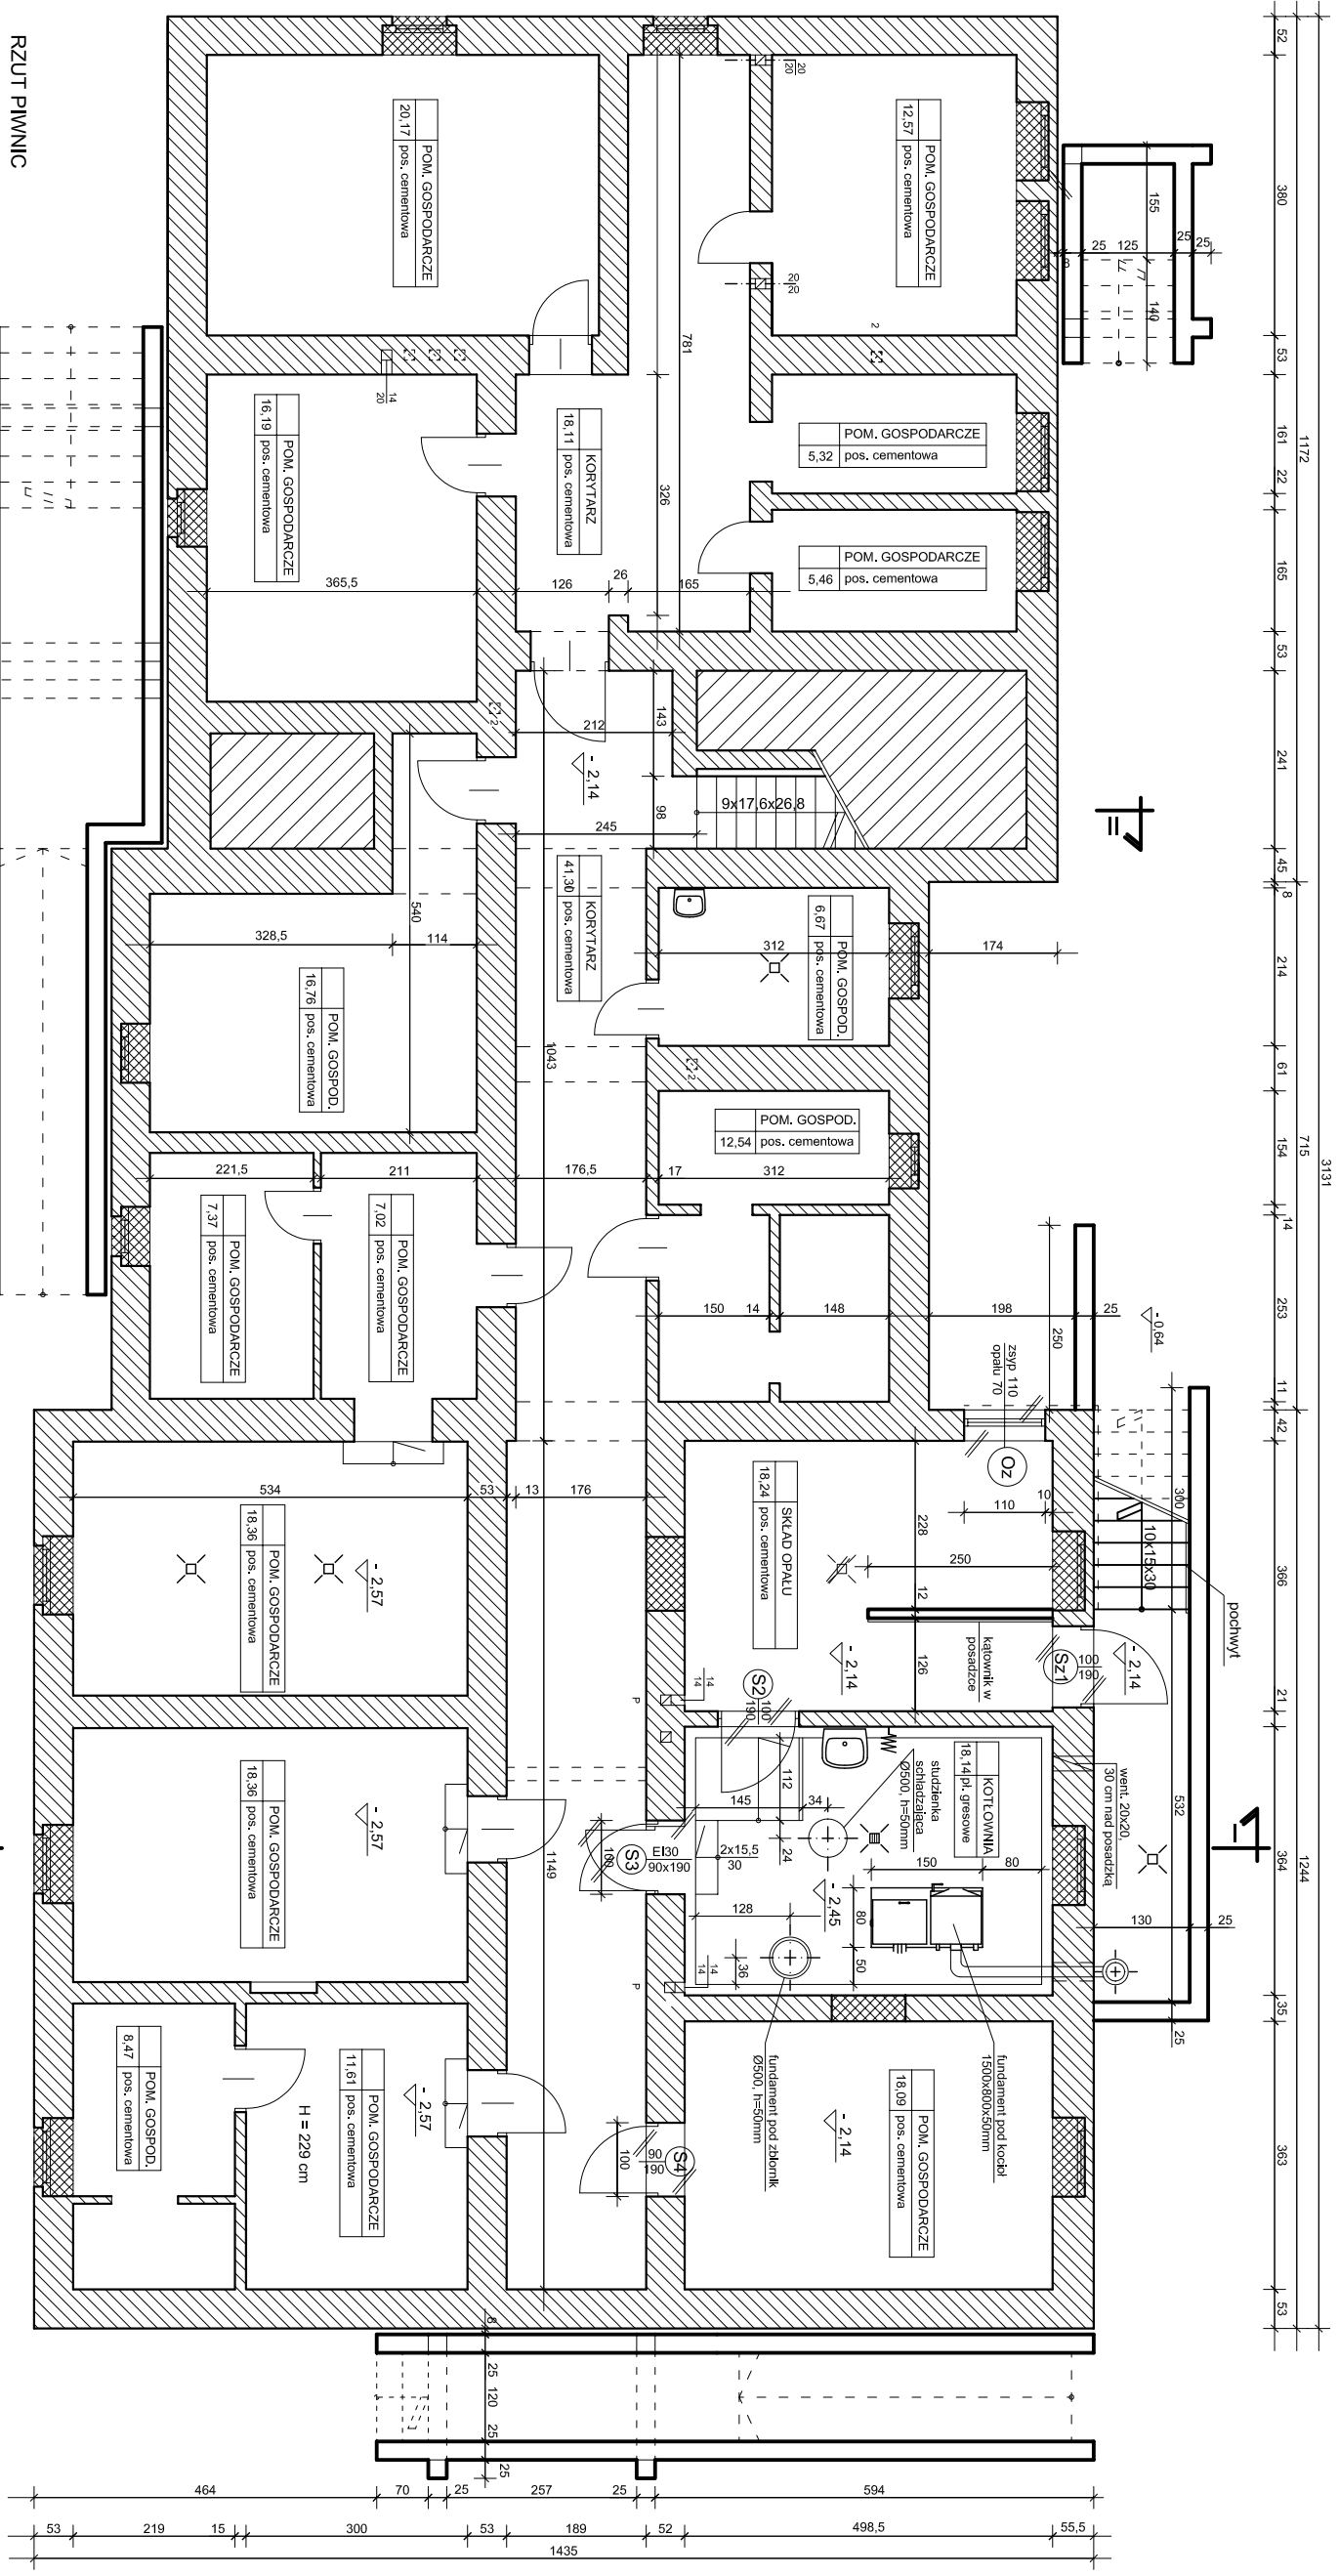

3131
1172
380
53
161
22
165
53
241
45
8
214
715
154
14
293
11
42
386
21
1244
364
351
393
53

594
498,5
55,5
257
25
25
189
52
1435
219
15
300
53
70
25
25
53

- OZNACZENIA:**
- SCIANY ISTNIEJĄCE
 - OTWORY DO ZAMUROWANIA
 - PROJEKTOWANE SCIANY MUROWANE
 - ISTNIEJĄCE SCIANY ORAZ ELEMENTY WYKONANE DO ROZBIÓRKI
- UWAGI:**
- SCHODY ZEWNĘTRZNE WYKONAĆ WYG. RYSUNKOW KONSTRUKCYJNYCH
 - WYMIARY SPRAWDZIĆ NA BUDOWIE
 - PRZEBCIA INSTALACYJNE WYKONAĆ WYG. PROJEKTOW BRAWOZYCH
 - WENTYLACJA POMIESZCZEN WYG. DOKREŚNIONEGO OPRACOWANIA

RZUT PIWNIC

RZUT

INWESTOR	Gmina GODOW, ul. 1 Maja 53, 44-940 Godów	PROJEKTOWAL	mgr inż. Tomasz SŁOŃCZAK
TEMAT	Projekt budowlany - Adaptacja budynku Dwył szpitalny Szpital Gminy Godów na potrzeby Biurowo-usługowe oraz gablony i identyfikacyjne wraz z wydzieleniem pomieszczenia dla apłeki - Godów, ul. 1 Maja 18a	OPRACOWAŁ	mgr inż. Tomasz SŁOŃCZAK
RYSUNIEK	RZUT PIWNIC	skala	1:50
OPRACOWAŁ	mgr inż. Tomasz SŁOŃCZAK	PROJEKTOWAŁ	mgr inż. Tomasz SŁOŃCZAK
PROJEKTOWAŁ	mgr inż. Tomasz SŁOŃCZAK	PROJEKTOWAŁ	mgr inż. Tomasz SŁOŃCZAK