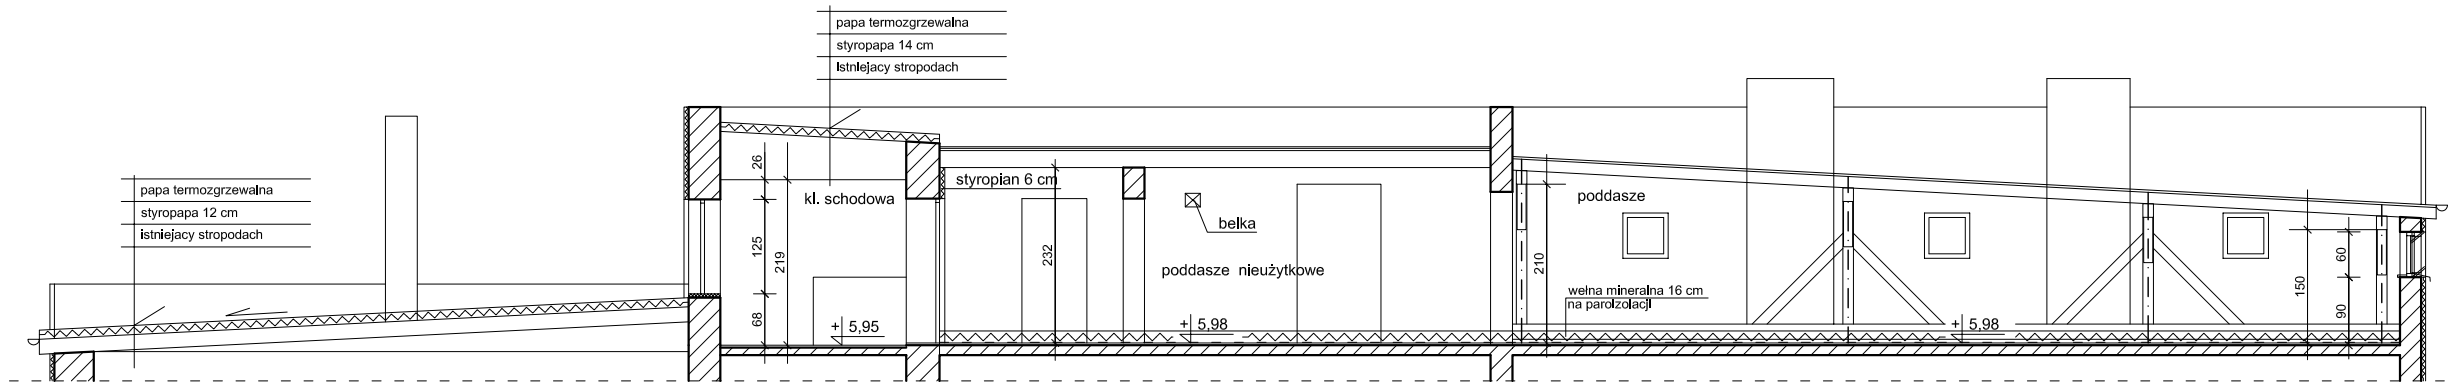

PRZEKRÓJ **III-III**

P.P.U. "PROSTYL" Sp.z o.o. ul. Brzezińska 8A, 44-203 Rybnik			
INWESTOR	Gmina GODÓW, ul. 1 Maja 53, 44-340 Godów		
TEMAT	Projekt budowlany - Adaptacja budynku byłej strażnicy Straży Granicznej na pomieszczenia biurowe, usługowe oraz gabinety lekarskie i dentystyczne wraz z wydzieleniem pomieszczenia dla apteki - Godów, ul. 1 Maja 18a		
RYSUNEK	PRZEKRÓJ III-III	skala 1:50	
OPRACOWAŁ	techn. bud. Ewa Harazim	PODPIS	11.2007
PROJEKTOWAŁ	mgr. inż. arch. Agnieszka Ostizlo upr. bud. 10 / 03 SLOKK		NR RYS. 9