


PRZEKROJ III-III

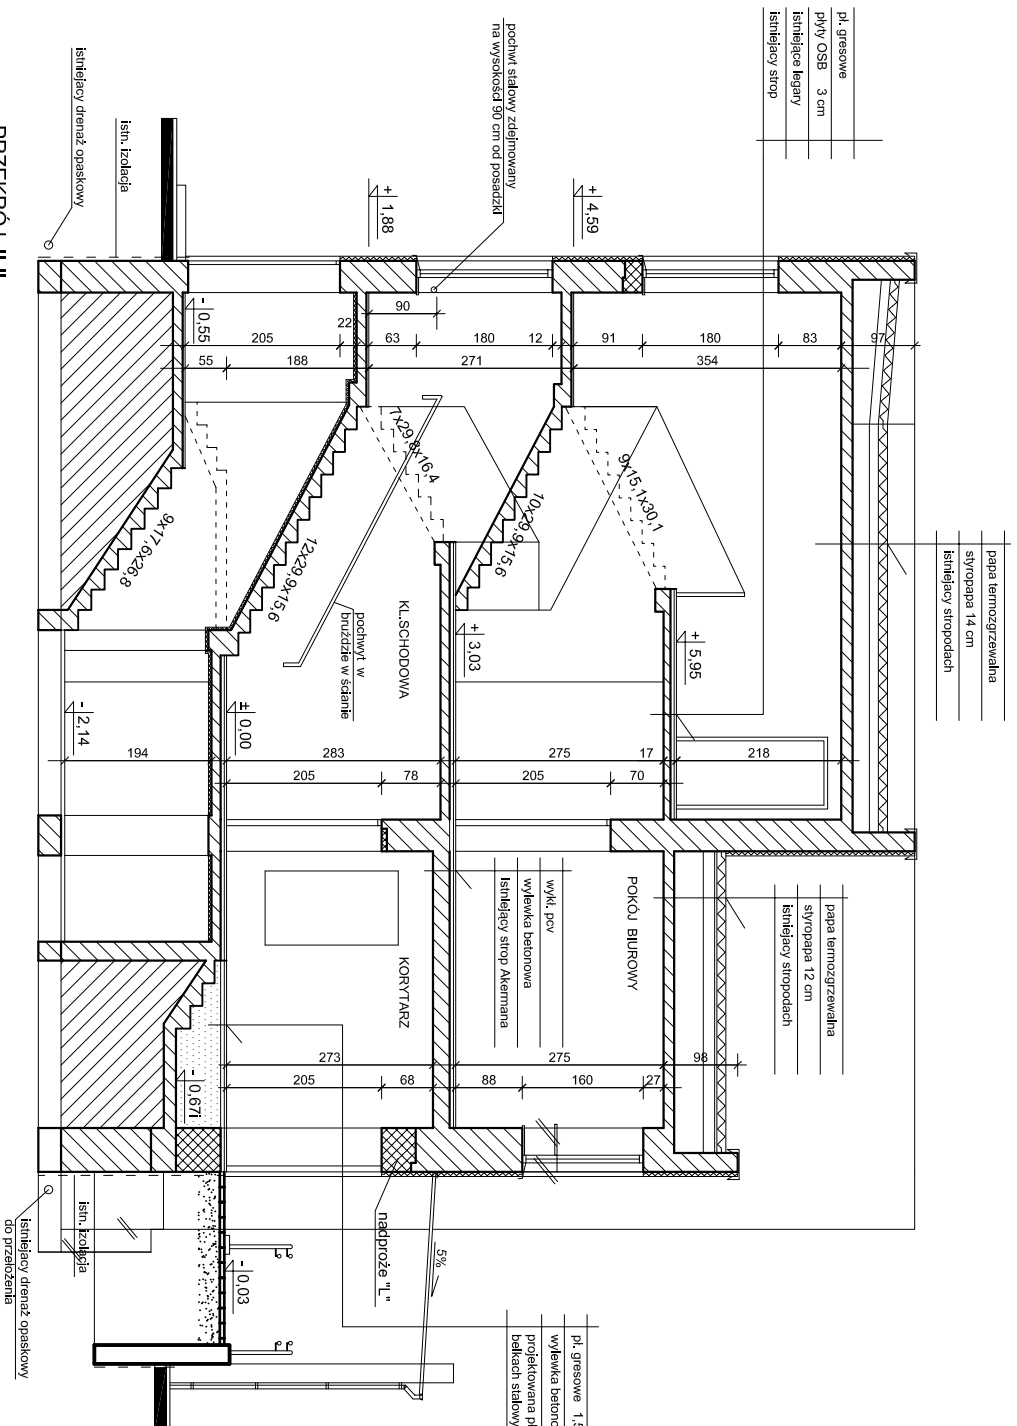

pl. gresowe 1,5 cm  
 wyłewka betonowa 5,0 cm  
 projektowana płytka żelbetonowa na  
 bekach stalowych wg rys. konstr.

OZNACZENIA:

- ŚCIANY ISTNIEJĄCE
- OTWORY DO ZAMUROWANIA
- PROJEKTOWANE ŚCIANY MUROWANE
- PROJEKTOWANE ŚCIANKI DZIAŁKOWE Z R.L.T. GIPS-KARTON.

**UWAGI:**  
 - WYMIARY SPRAWDZIĆ NA BUDOWIE  
 - SCHODY ZEWNĘTRZNE WYKONAĆ WG RYSUNKÓW KONSTRUKCYJNYCH

P.P.U. "PROSTYL" Sp.z o.o. ul. Bieżejńska 8A, 44-203 Rybnik	
INWESTOR	Gmina GODÓW, ul. 1 Maja 53, 44-340 Godów
TEMAT	Projekt budowlany - Adaptacja budynku dywizyjnego Straży Granicznej na pomieszczenia biurowe, usługowe oraz garaży i garażni wycieczne wraz z wydzieleniem pomieszczenia dla spółki - Godów, ul. 1 Maja 15a
RYSUJĄCY	PRZEKROJ III-III skala 1:50
OPRACOWAŁ	inż. bud. Ewa Hirażim
PROJEKTOWAŁ	inż. inż. arch. Agnieszka Osieja inż. bud. 10/03 SŁOKA
	PGPiS 11.2007
	HR.PVS. 8