


1. GAZOCIĄG ŚREDNIOPRĘŻNY 0,25 MPA PE Ø 110
2. RURA OCHRONNA DWUDZIELNA PE HD SDR 11 Ø 200X18,2
3. PŁOZY CENTRUJĄCE PE SYSTEMU RACI.
4. PIANKA POLIURETANOWA WODOODPORNĄ
5. IZOLACJA ZEWNĘTRZNA WG DIN 30672
6. OPASKA Z NAWIERTKĄ Ø 200/32
7. RURA PE Ø 32X3,0
8. ELEKTROZŁĄCZE PE STAL Ø 32/25 ZAKOŃCZONE KURKIEM KULOWYM DN25
9. SKRZYŃKA ULICZNA

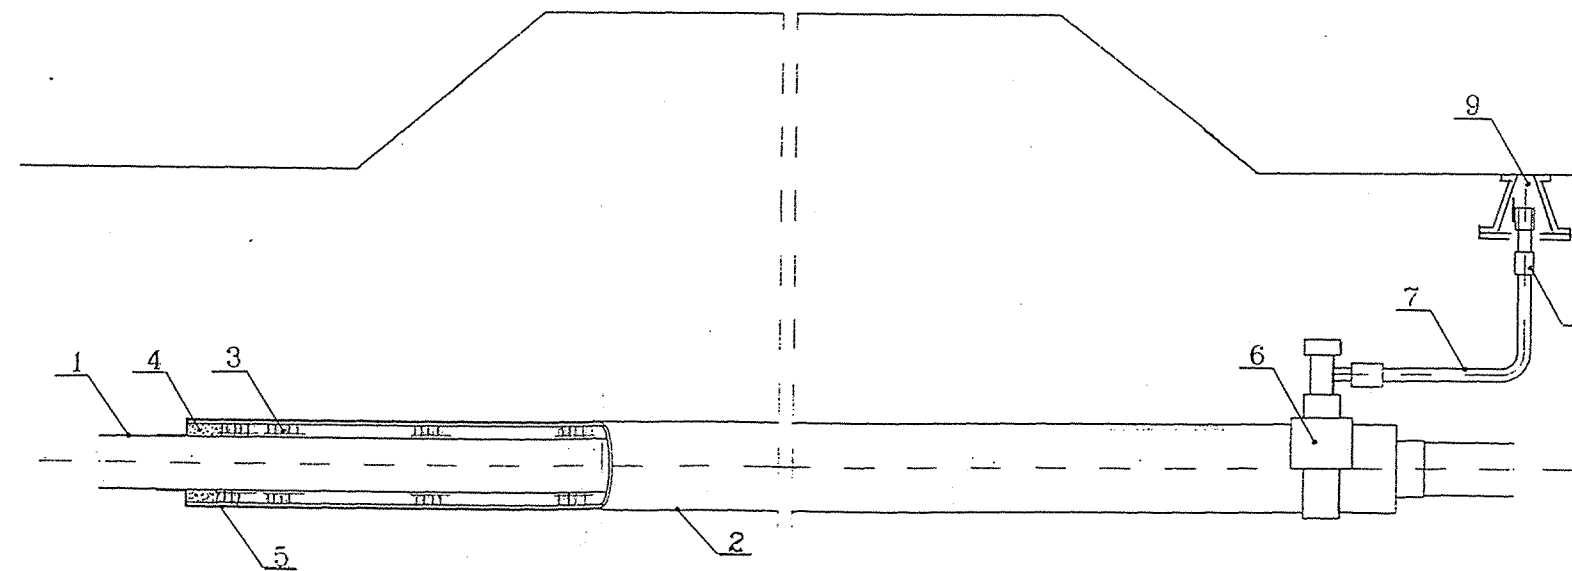

Usługi projektowe „Kołodziejska-Derbis” ul. Wyszyńskiego 75/9 44-300 Wodzisław Śl. tel. (032) 455-44-88 , fax 455-10-87			
TYTUŁ OPRACOWANIA:	„Budowa infrastruktury drogowej pomiędzy autostradą A1 a strefą przemysłową - droga łącząca ul. 1 Maja w Skrzyszowie z terenami Katowickiej Specjalnej Strefy Ekonomicznej (Pola Gołkowskie)”		
INWESTOR:	Urząd Gminy Godów ul. 1 Maja 53, 44-340 Godów		
PROJEKTOWAŁ:	mgr inż. Maria Kołodziejska uprawnienia nr 268/85 specjalność drogową	W ZAKRESIE projektu	nr ewid. 1985
PROJEKTOWAŁ:	mgr inż. Katarzyna Meisel uprawnienia nr 7/02 specjalność kanalizacyjna		DATA WYKONANIA: LIPIEC 2007
SPRAWDZIŁ:	Kazimierz Kondrot uprawnienia nr 658/84 specjalność drogową		
OPRACOWAŁ:	Zbigniew Derbis uprawnienia nr 187/85 specjalność kanalizacyjna	Zbigniew Derbis uprawnienia specjalność kanalizacyjna - wodociągowa	SKALA: -
NAZWA RYSUNKU: ZABEZPIECZENIE SIECI GAZOWEJ -SZCZEGÓŁ			
			nr ewid. 187/85 z dnia 11 VI 1985
			NR RYSUNKU: 3