


km 1,4 + 87,50

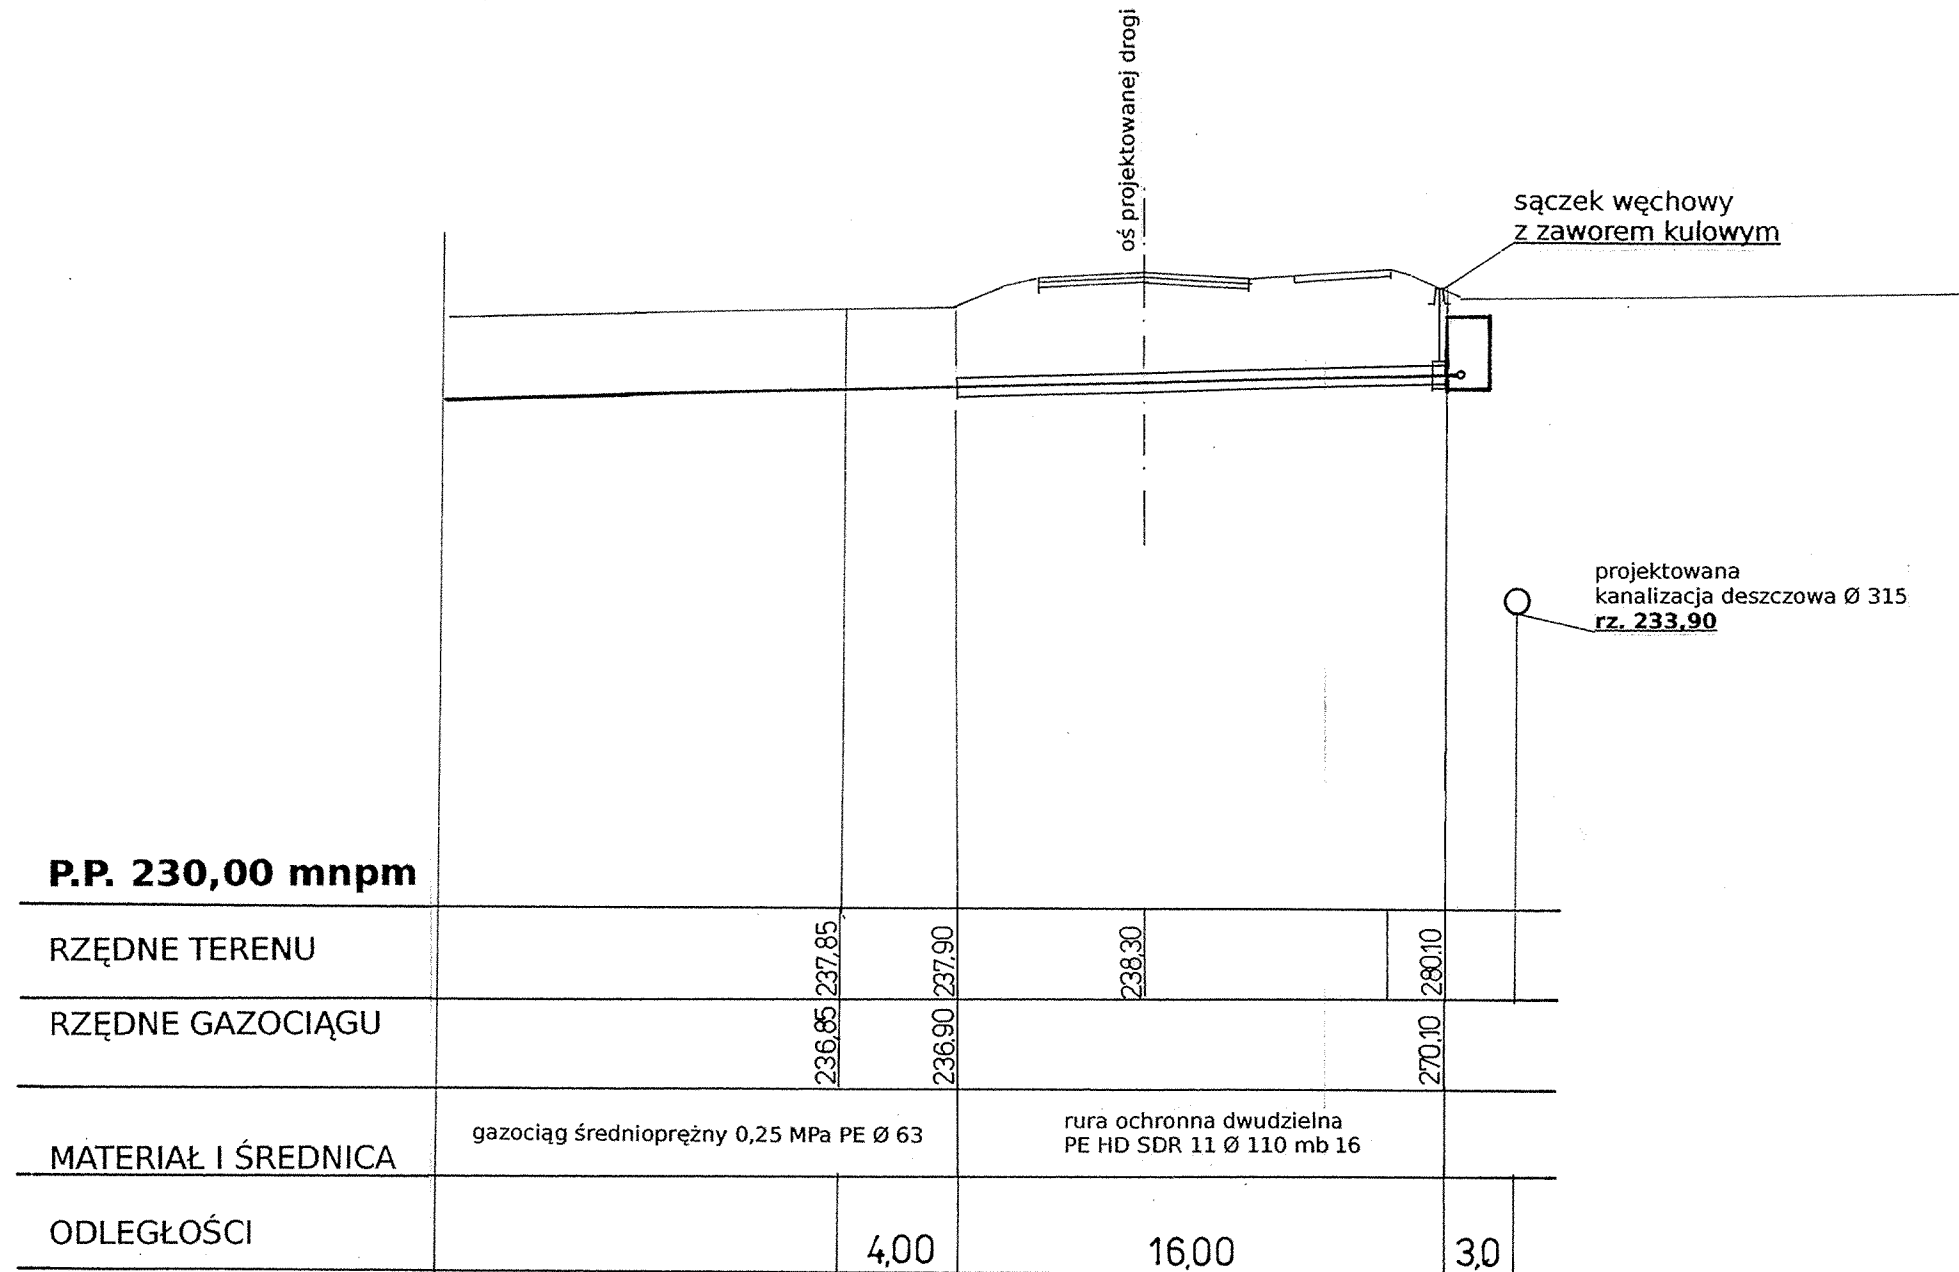

Usługi projektowe „Kołodziejska-Derbis” ul. Wyszyńskiego 75/9 44-300 Wodzisław Śl. tel. (032) 455-44-88 , fax 455-10-87			
TYTUŁ OPRACOWANIA:	„Budowa infrastruktury drogowej pomiędzy autostradą A1 a strefą przemysłową - droga łącząca ul. 1 Maja w Skarżyszowie z terenami Katowickiej Specjalnej Strefy Ekonomicznej (Pola Gołkowskie)”		
INWESTOR:	Urząd Gminy Godów ul. 1 Maja 53; 44-340 Godów		
PROJEKTOWAŁ:	mgr inż. Maria Kołodziejska uprawnienia nr 268/85 specjalność drogowa	konstrukcyjna	DATA WYKONANIA: 11.10.07
PROJEKTOWAŁ:	mgr inż. Katarzyna Meisel uprawnienia nr 7/02 specjalność kanalizacyjna	nr ewid. 269/06	LIPIEC 2007
SPRAWDZIŁ:	Kazimierz Kondrot uprawnienia nr 658/84 specjalność drogowa		
OPRACOWAŁ:	Zbigniew Derbis uprawnienia nr 187/85 specjalność kanalizacyjna		
NAZWA RYSUNKU: ZABEZPIECZENIE SIECI GAZOWEJ – PROFIL PODŁUŻNY			SKALA: 1:100/250 NR RYSUNKU: 2a