


# km 0,0 +14,00

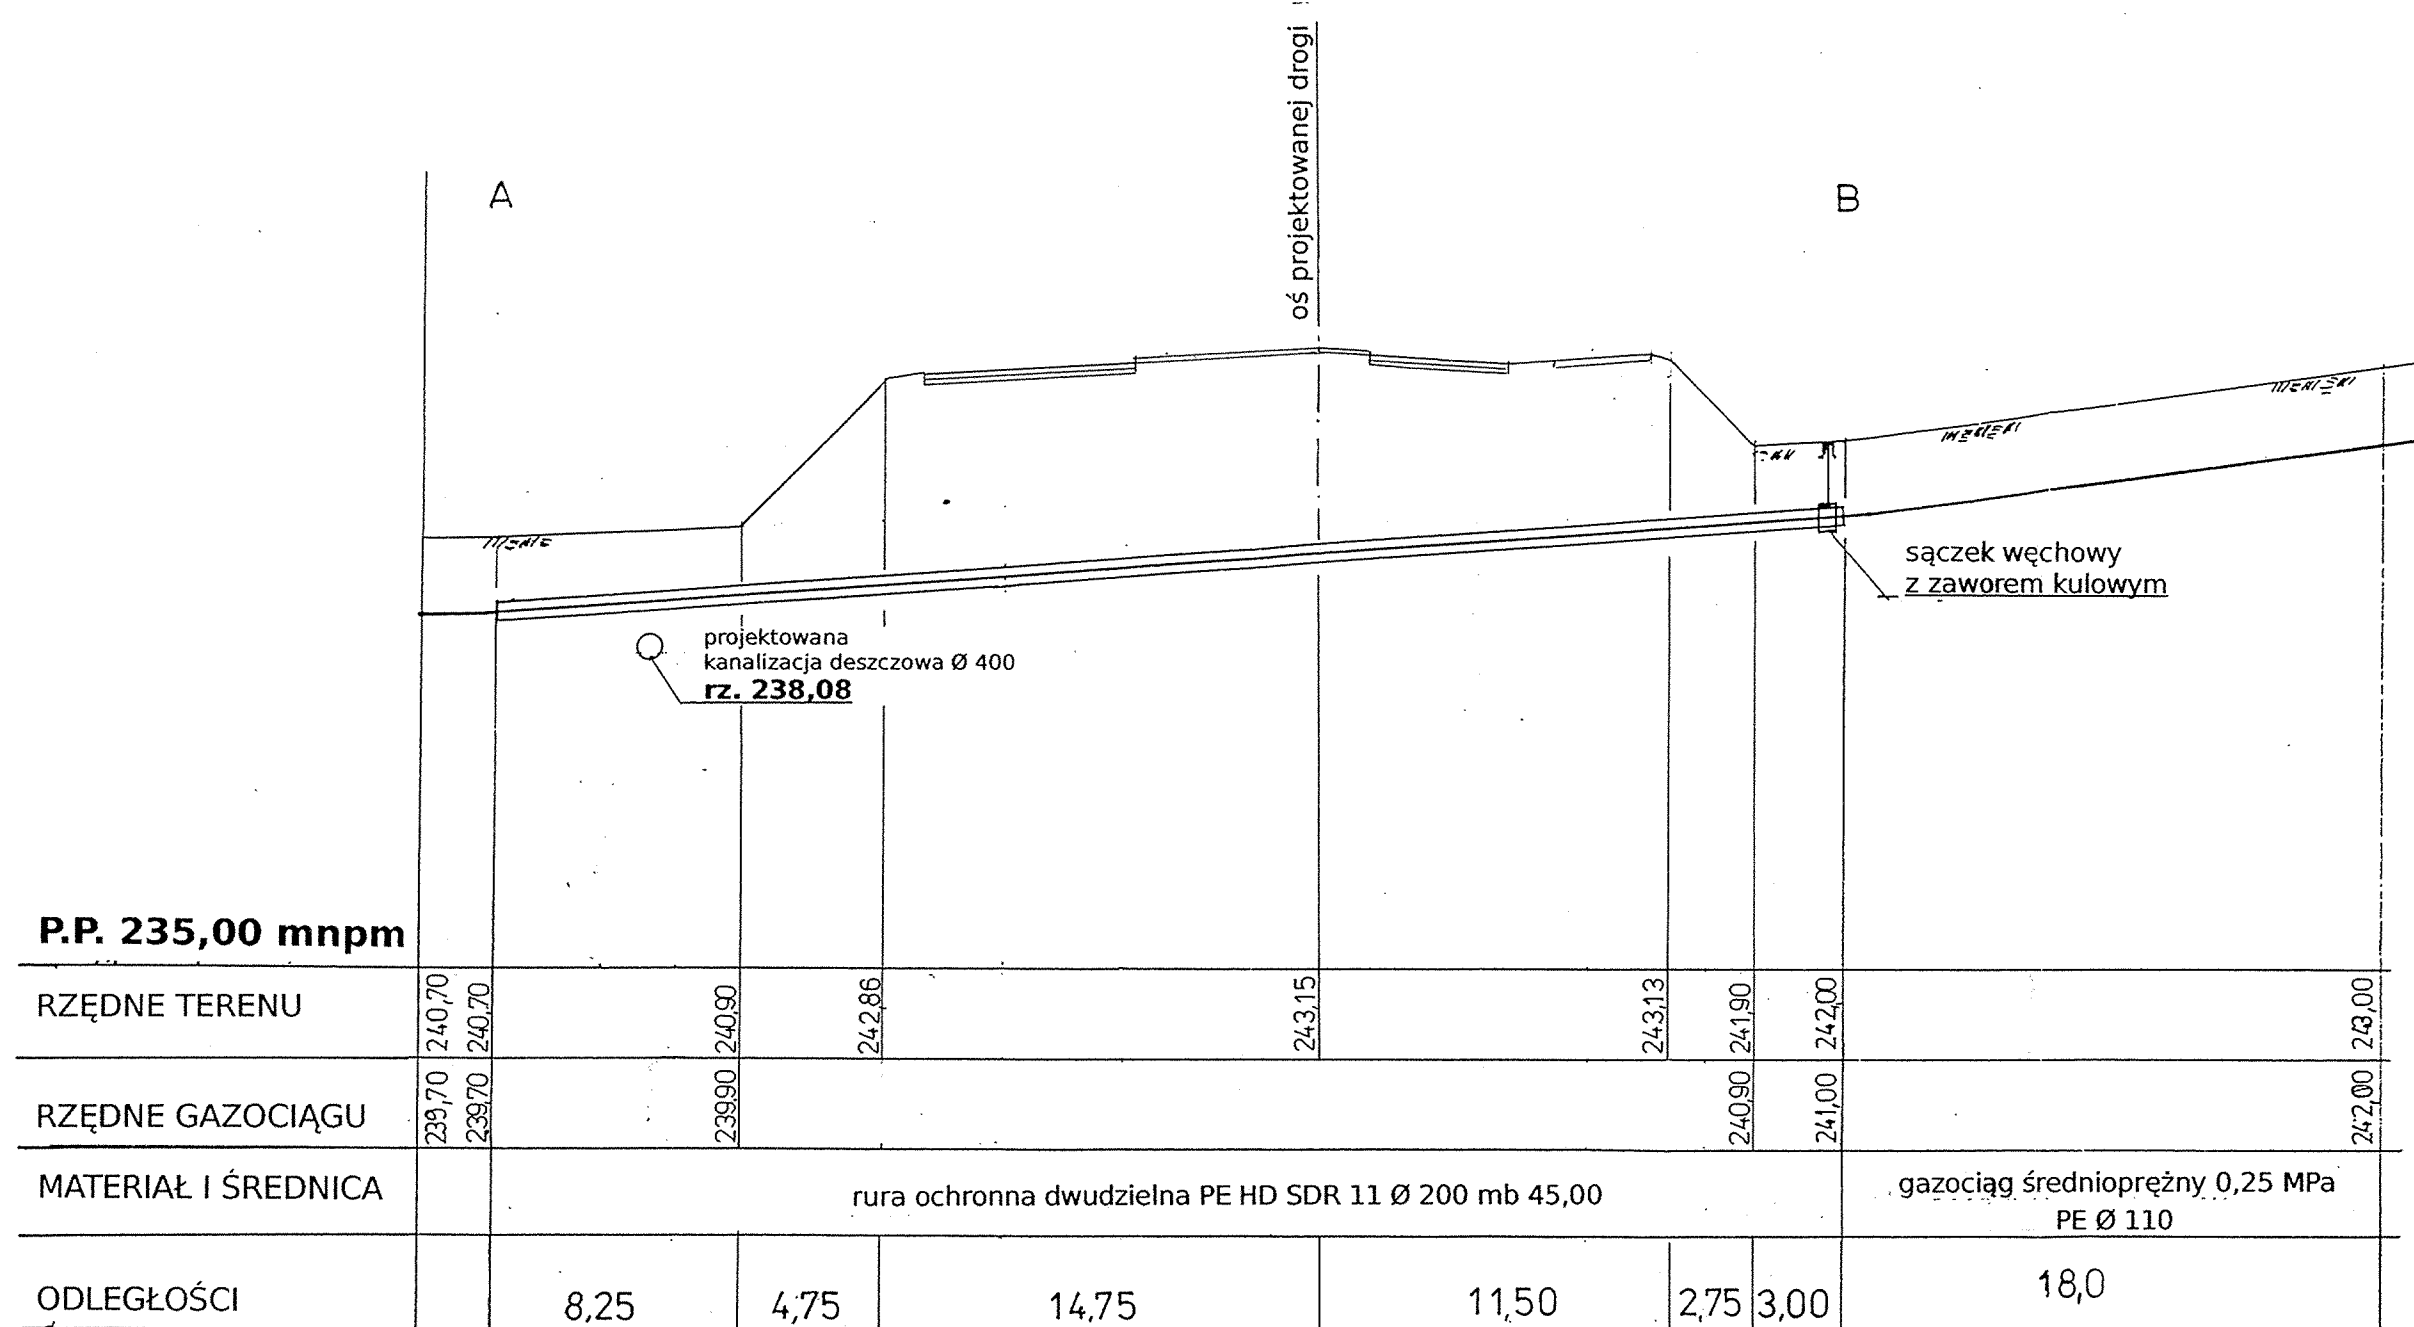

Usługi projektowe „Kołodziejska-Derbis” ul. Wyszyńskiego 75/9 44-300 Wodzisław Śl. tel. (032) 455-44-88 , fax 455-10-87			
TYTUŁ OPRACOWANIA:	„Budowa infrastruktury drogowej pomiędzy autostradą A1 a strefą przemysłową – droga łącząca ul. 1 Maja w Skrzyszowie z terenami Katowickiej Specjalnej Strefy Ekonomicznej (Pola Gołkowskie)”		
INWESTOR:	Urząd Gminy Godów ul. 1 Maja 53; 44-340 Godów		
PROJEKTOWAŁ:	mgr inż. Maria Kołodziejska uprawnienia nr 268/85 specjalność drogowa	<i>[Signature]</i>	DATA WYKONANIA: LIPIEC 2007
PROJEKTOWAŁ:	mgr inż. Katarzyna Meisel uprawnienia nr 7/02 specjalność kanalizacyjna	<i>[Signature]</i>	
SPRAWDZIŁ:	Kazimierz Kondrot uprawnienia nr 658/84 specjalność drogowa	<i>[Signature]</i>	
OPRACOWAŁ:	Zbigniew Derbis uprawnienia nr 187/85 specjalność kanalizacyjna	<i>[Signature]</i>	SKALA: 1:100/250 NR RYSUNKU: 2
NAZWA RYSUNKU: ZABEZPIECZENIE SIECI GAZOWEJ – PROFIL PODŁUŻNY z dnia 11.VI.1985			