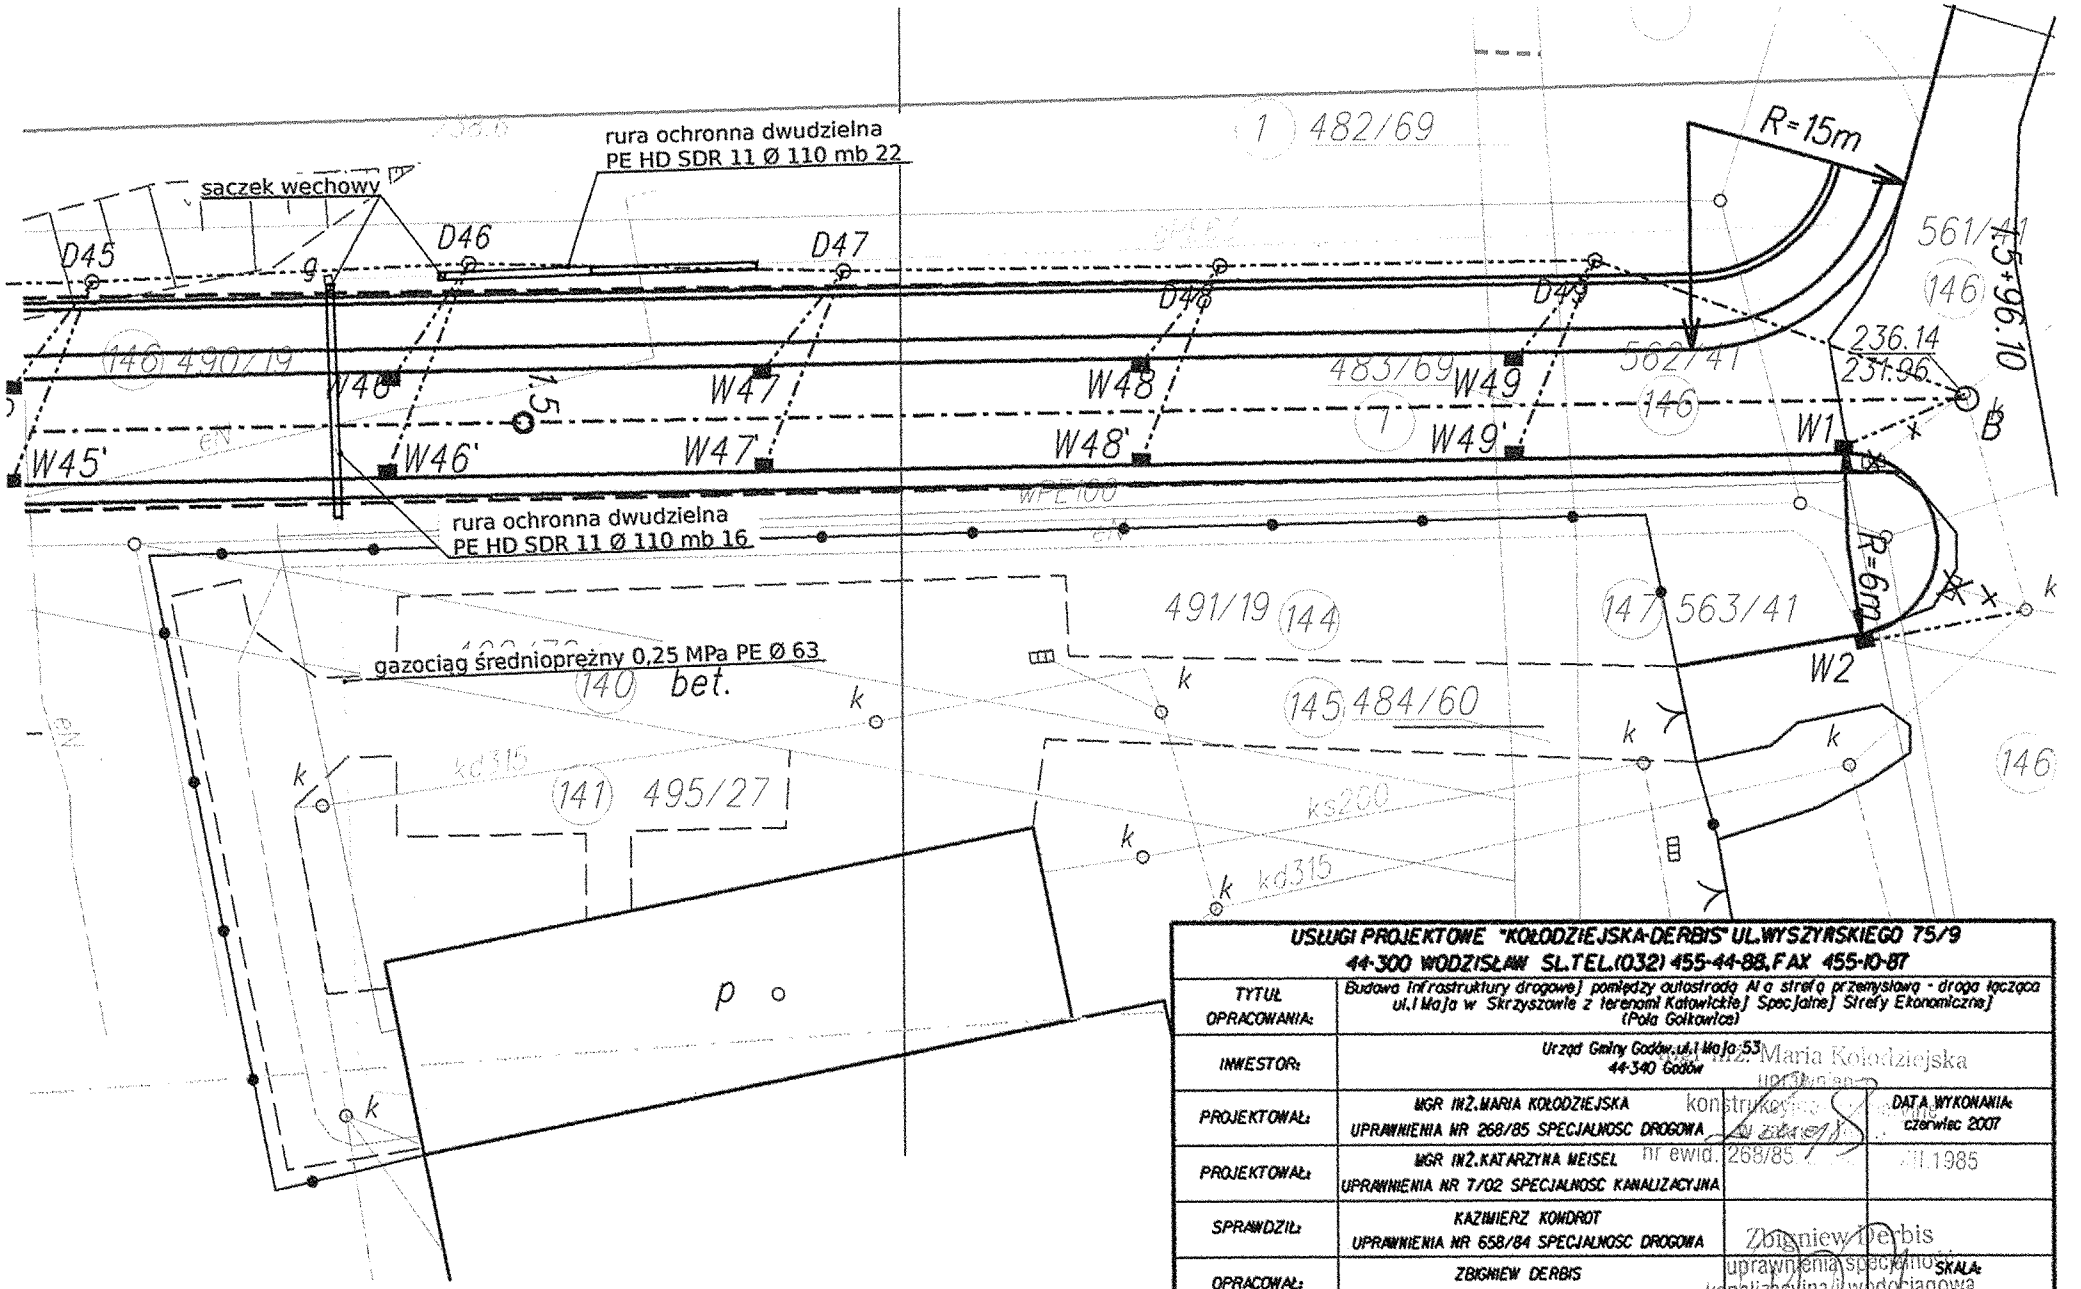

USŁUGI PROJEKTOWE "KOŁODZIEJSKA-DERBIS" UL.WYSZYŃSKIEGO 75/9 44-300 WODZISŁAW SL.TEL.(032) 455-44-88, FAX 455-10-87		
TYTUŁ OPRACOWANIA:	Budowa infrastruktury drogowej pomiędzy autostradą A1 a strefą przemysłową - droga łącząca ul.1 Maja w Skrzyszowie z terenami Katowickiej Specjalnej Strefy Ekonomicznej (Pola Golkowice)	
INWESTOR:	Urząd Gminy Godów, ul.1 Maja 53 44-340 Godów	
PROJEKTOWAŁ:	MGR INŻ. MARIA KOŁODZIEJSKA UPRAWNIENIA NR 268/85 SPECJALNOŚĆ DROGOWA	DATA WYKONANIA: czerwiec 2007
PROJEKTOWAŁ:	MGR INŻ. KATARZYNA MEISEL UPRAWNIENIA NR 7/02 SPECJALNOŚĆ KANALIZACYJNA	
SPRAWDZIŁ:	KAZIMIERZ KONDROT UPRAWNIENIA NR 658/84 SPECJALNOŚĆ DROGOWA	
OPRACOWAŁ:	ZBIGNIEW DERBIS UPRAWNIENIA NR 187/85 SPECJALNOŚĆ KANALIZACYJNA	SKALA: 1:500
NAZWA RYSUNKU: UZGODNIENIA BRANŻOWE - ZABEZPIECZENIE SIECI GAZOWYCH PLAN SYTUACYJNY		NR RYSUNKU: 1,a

mgr inż. Maria Kołodziejska
uprawnienia konstrukcyjno-budowlane
nr ewid. 268/85
z dnia 11.V.1985
Zbigniew Derbis
uprawnienia specjalność kanalizacyjna i wodociągowa
nr ewid. 187/85
z dnia 11.V.1985