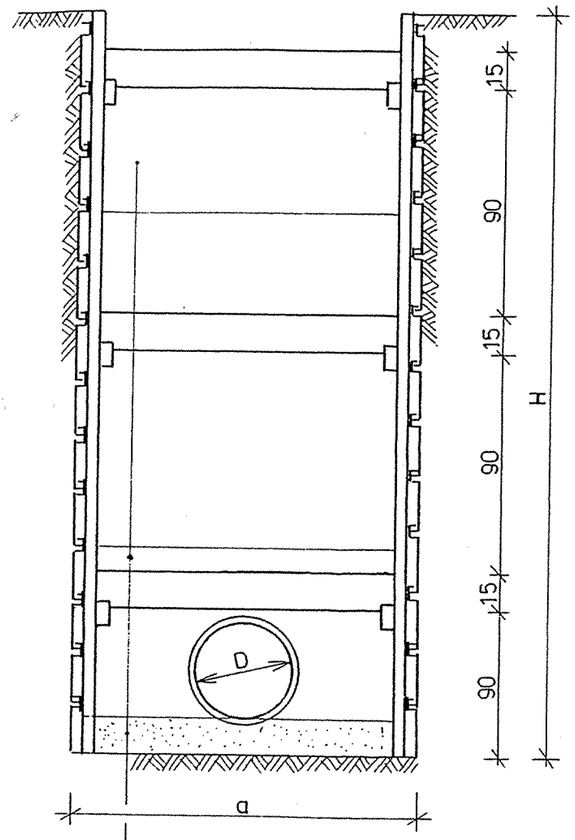

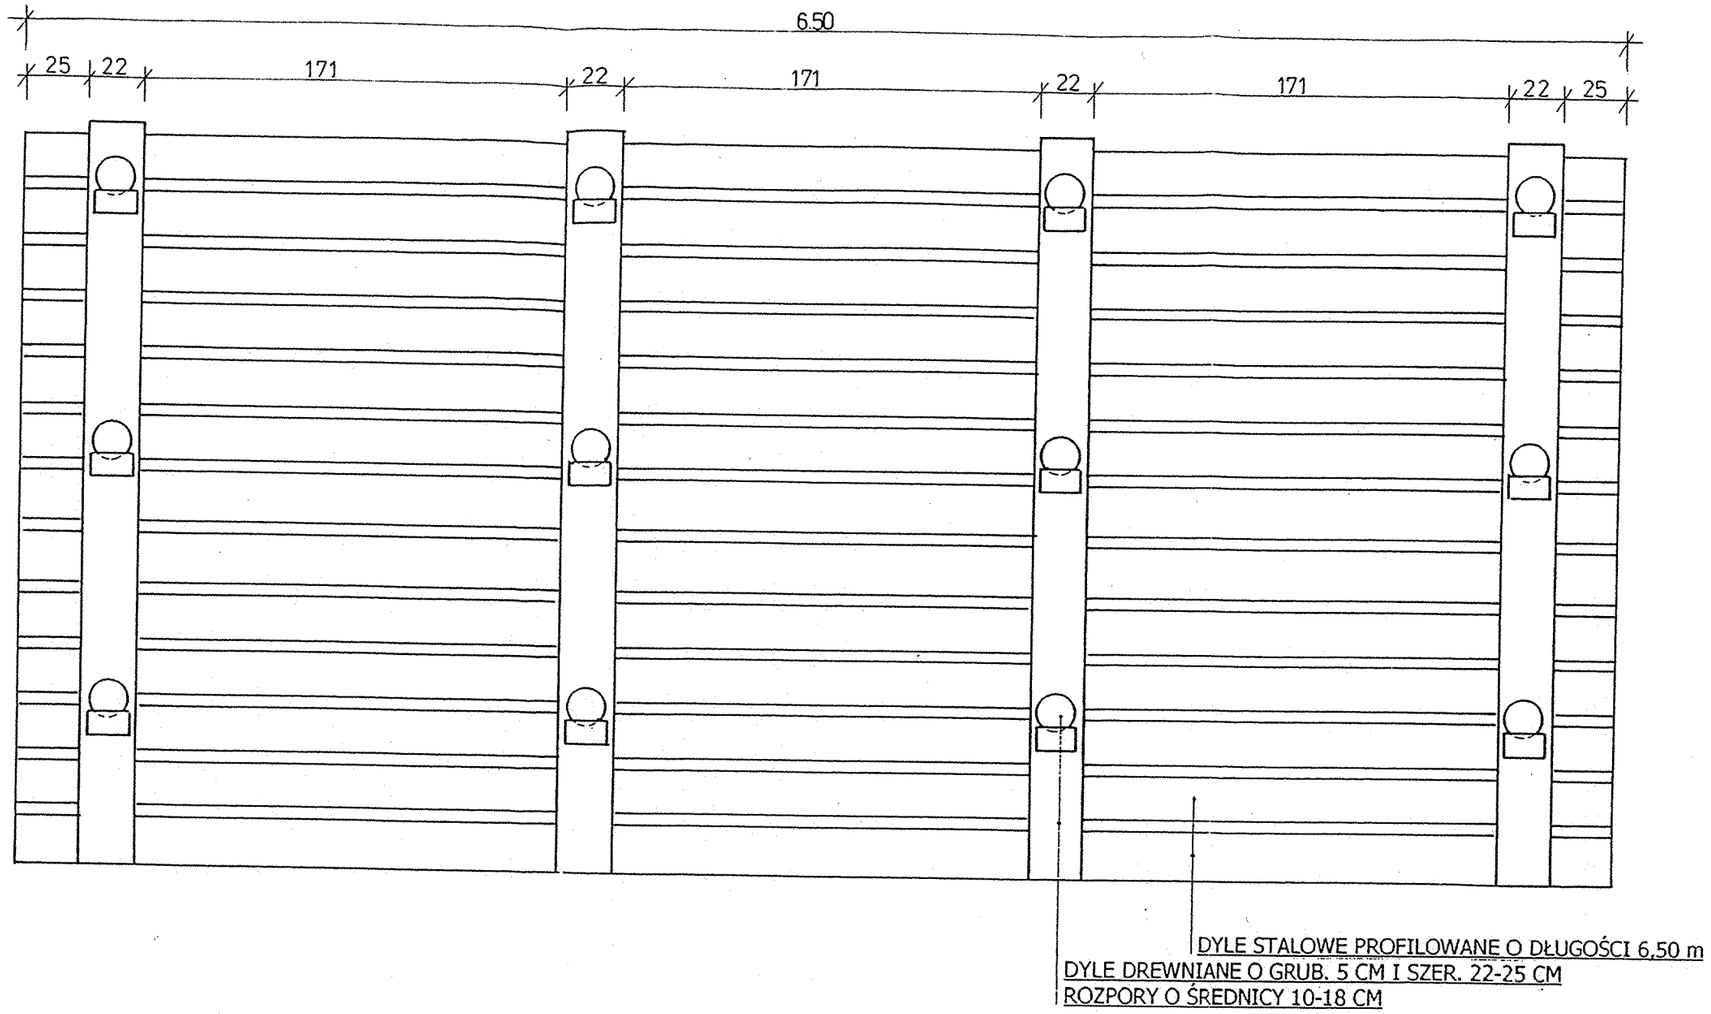

WYKOP ZASYPANY GRUNTEM RODZIMYM O MIN. WSKAŹNIKU ZAGĘSZCZENIA 0,93
OBSYPKA PIASKOWA 30 CM PONAD PŁASZCZYZNĘ RURY
O WSKAŹNIKU ZAGĘSZCZENIA MIN. 0,85
PODŁOŻE Z PIASKU O GRUB. 15 CM

D mm	a cm	H cm
400	1,25	< 200
300	1,10	< 200
250	1,05	< 200

Usługi projektowe „Kołodziejska-Derbis" ul. Wyszyńskiego 75/9
44-300 Wodzisław Śl. tel. (032) 455-44-88 , fax 455-10-87

TYTUŁ OPRACOWANIA:	**"Usprawnienie dojazdu do terenów inwestycyjnych poprzez budowę drogi dojazdowej oraz modernizację ul. 1 Maja w Godowie i Skrzyszowie"**	
INWESTOR:	**Urząd Gminy Godów ul. 1 Maja 53, 44-340 Godów**	
PROJEKTOWAŁ:	mgr inż. Maria Kołodziejska uprawnienia nr 268/85 specjalność drogowa	konstrukcyjno-inżynieryjne w zakresie dróg nr ewid. 268/85 z dnia 8.XII.1985
PROJEKTOWAŁ:	mgr inż. Katarzyna Meisel uprawnienia nr 7/02 specjalność kanalizacyjna	DATA WYKONANIA: **sierpień 2007**
SPRAWDZIŁ:	Kazimierz Kondrot uprawnienia nr 658/84 specjalność drogowa	
OPRACOWAŁ:	Zbigniew Derbis uprawnienia nr 187/85 specjalność kanalizacyjna	SKALA: **1:25**
NAZWA RYSUNKU: **Szczegół umocnienia wykopów o głęb. do 2,00 m wraz ze sposobem posadowienia rur w wykopie**		NR RYSUNKU: **8a**