
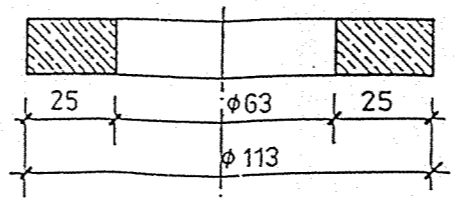


Poz.	NAZWA ELEMENTU	IL.SZT.
1.	Pierścień żelbetowy $\phi 50/\phi 80$ utrzymujący wpust	1
2.	Pierścień żelbetowy $\phi 63/\phi 113$ odciążający	1
3.	Krąg betonowy $\phi 50$ h=80 cm	1
4.	Krąg betonowy $\phi 50$ z wpustem bocznym h=50 cm	1
5.	Krąg betonowy $\phi 50$ denny h=80 cm	1
6.	Wpust żeliwny uliczny przejazdowy	1

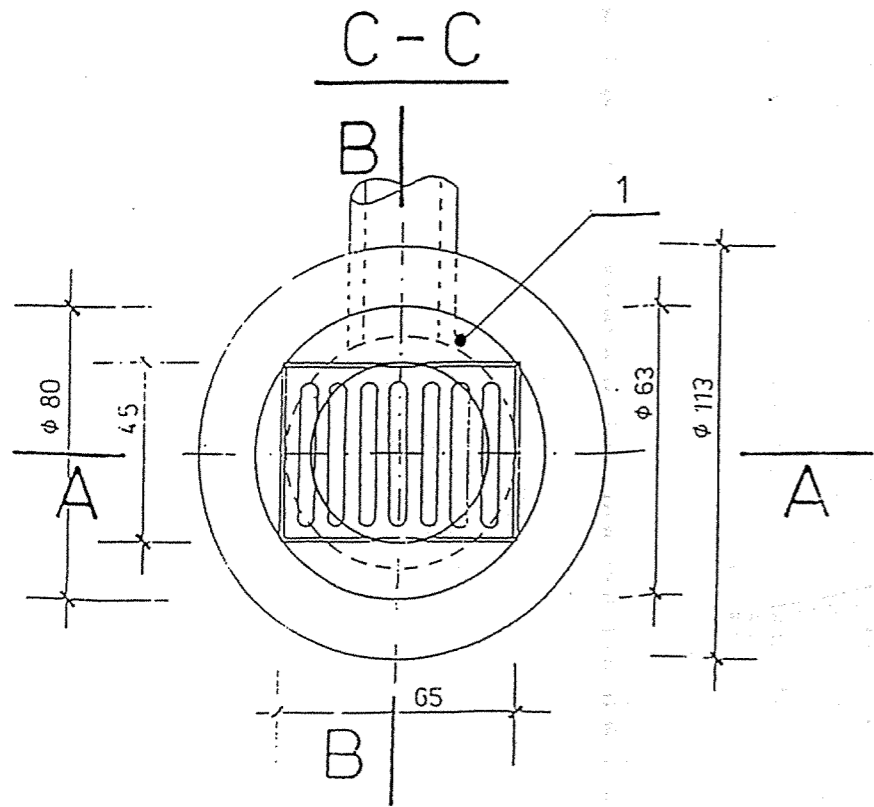

Usługi projektowe „Kołodziejska-Derbis” ul. Wyszynskiego 75/9 44-300 Wodzisław Śl. tel. (032) 455-44-88, fax 455-10-87	
TYTUŁ OPRACOWANIA:	"Usprawnienie dojazdu do terenów inwestycyjnych poprzez budowę drogi dojazdowej oraz modernizację ul. 1 Maja w Godowie i Skrzyszowie"
INWESTOR:	Urząd Gminy Godów ul. 1 Maja 53 44-340 Godów
PROJEKTOWAŁ:	mgr inż. Maria Kołodziejska uprawnienia nr 268/85 specjalność drogową
PROJEKTOWAŁ:	mgr inż. Katarzyna Meisel uprawnienia nr 7/02 specjalność kanalizacyjną
SPRAWDZIŁ:	Kazimierz Kondrot uprawnienia nr 658/84 specjalność drogową
OPRACOWAŁ:	Zbigniew Derbis uprawnienia nr 187/85 specjalność kanalizacyjną
NAZWA RYSUNKU: ROZWIĄZANIE KONSTRUKCYJNE WPUSTÓW ULICZNYCH	
DATA WYKONANIA: sierpień 2007	
SKALA: 1:20	
NR RYSUNKU: 7	