


A-A

1:20



B-B

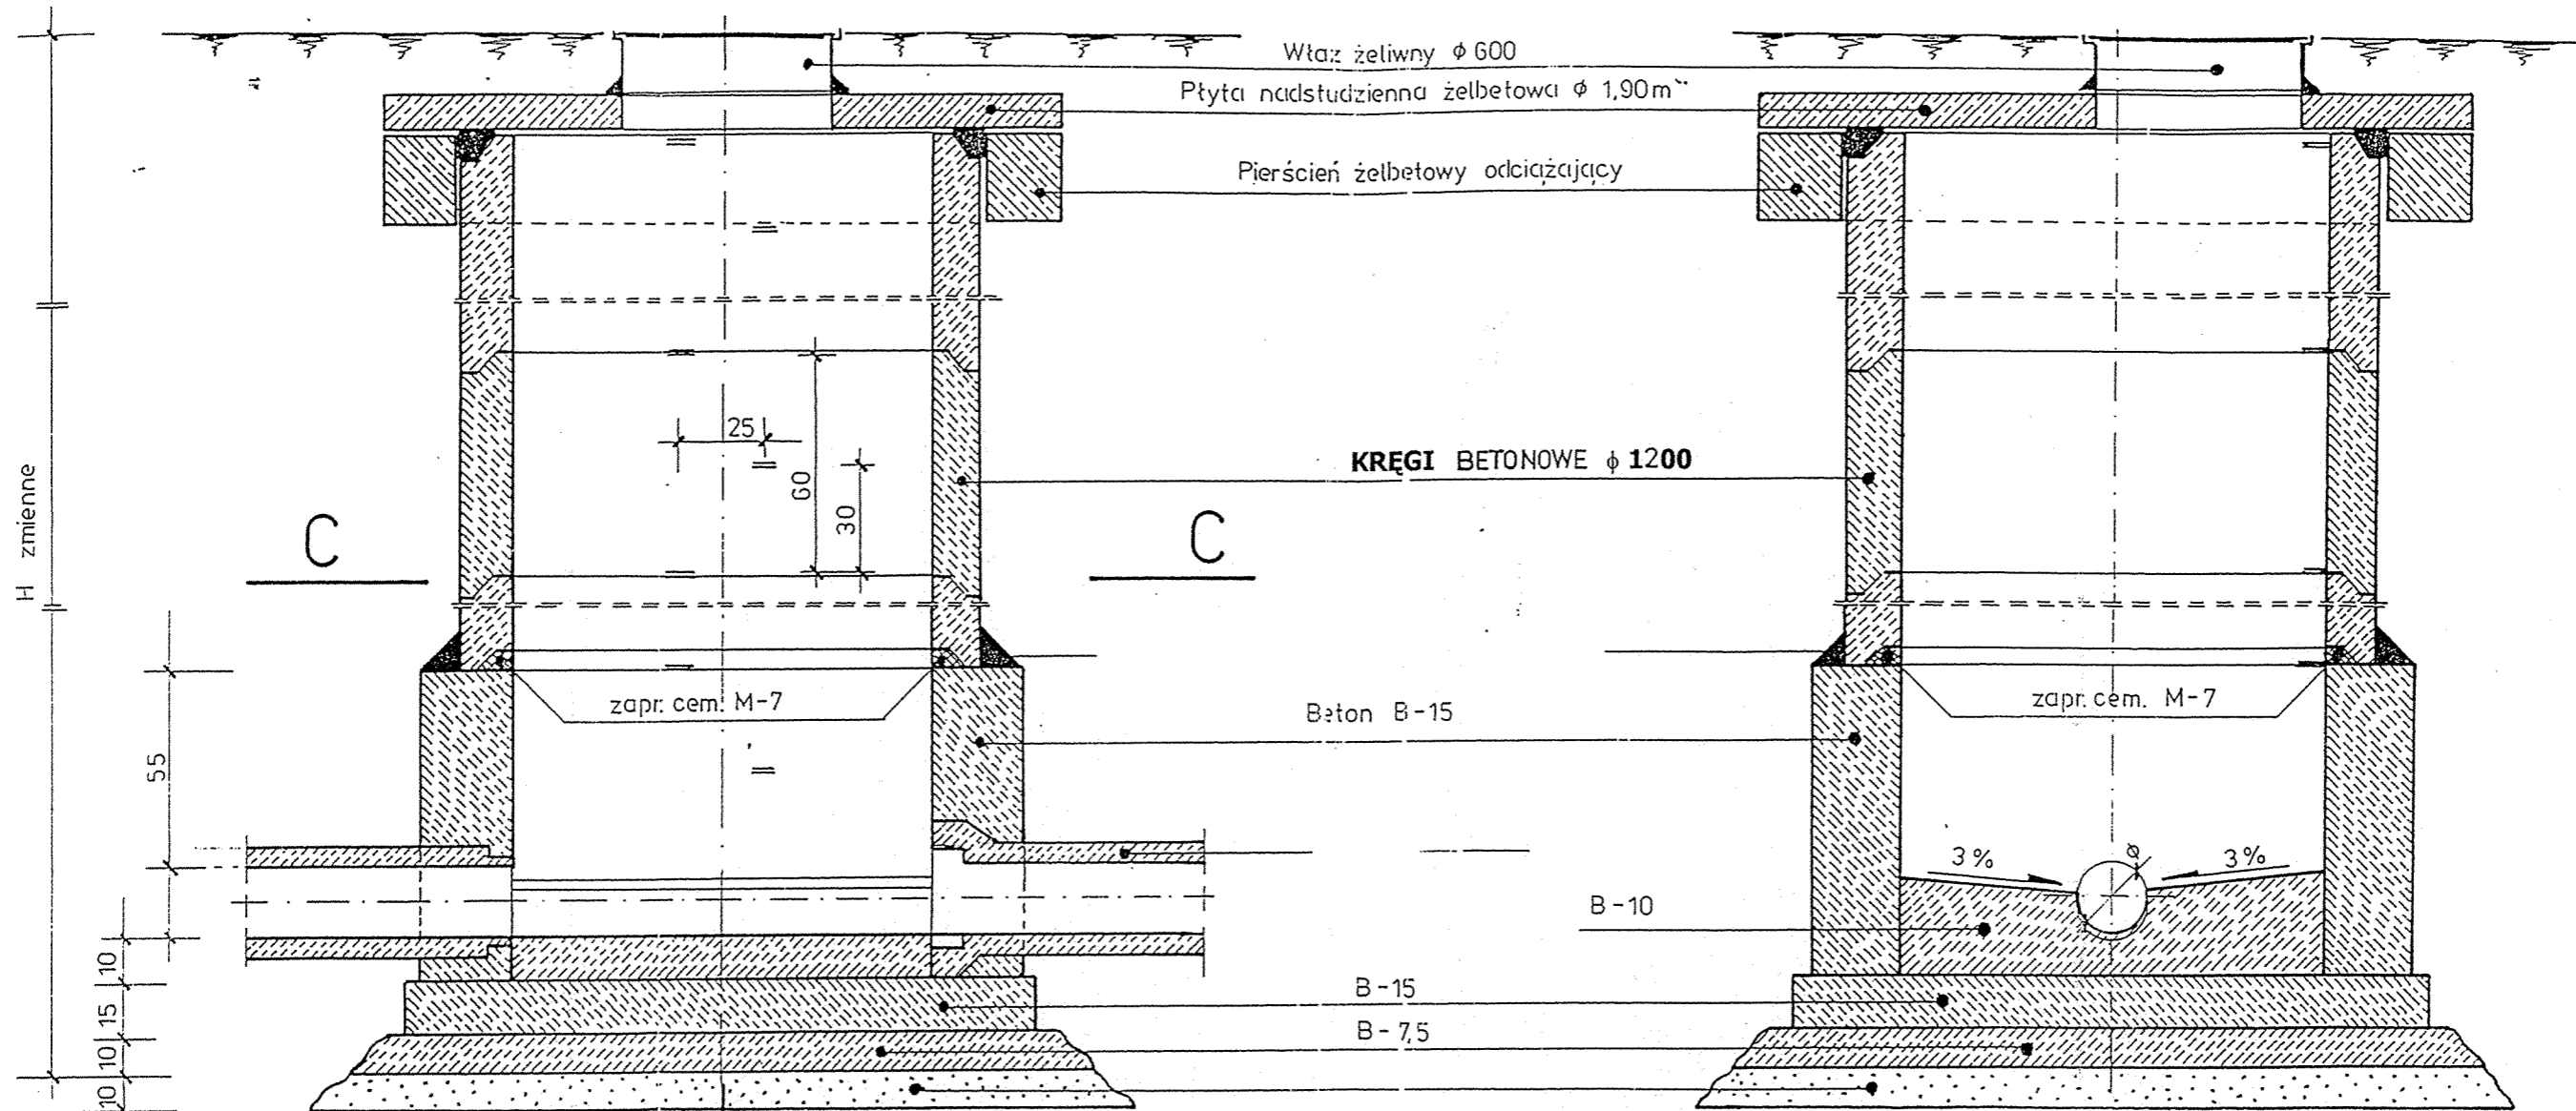

C-C

B

UWAGA: Do betonów stosować środki uszczelniające.

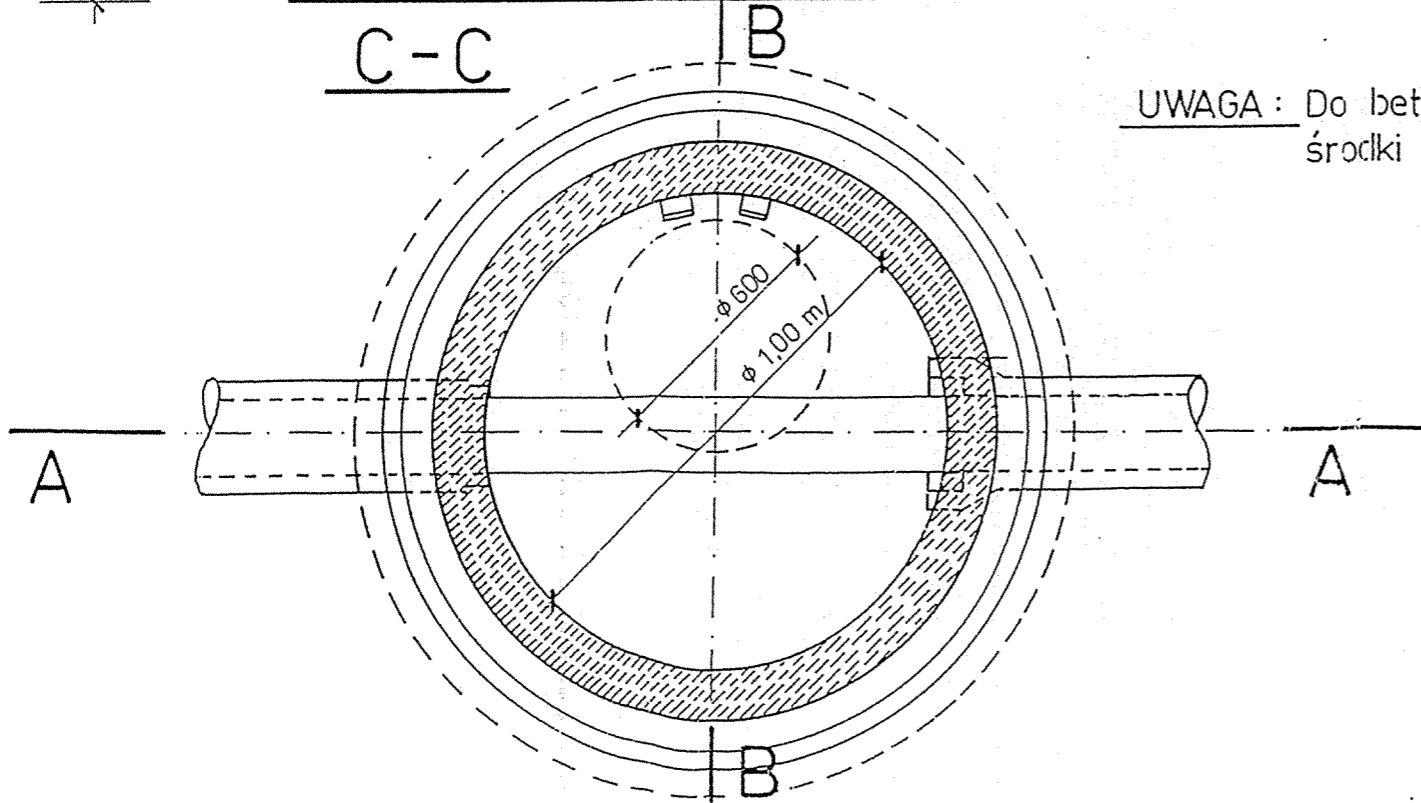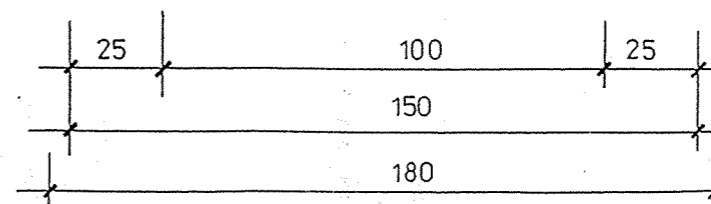

mgr inż. Katarzyna MEISEL
 upr. AG. II. 400713/17/02
 bez ograniczeń w projektowaniu w specjalności instalacyjnej w zakresie sieci, instalacji i urządzeń sanitarnych

Usługi projektowe „Kołodziejska-Derbis” ul. Wyszyńskiego 75/9 44-300 Wodzisław Śl. tel. (032) 455-44-88, fax 455-10-87	
TYTUŁ OPRACOWANIA:	"Usprawnienie dojazdu do terenów inwestycyjnych poprzez budowę drogi dojazdowej oraz modernizację ul. 1 Maja w Godówie i Skrzyszowie"
INWESTOR:	Urząd Gminy Godów ul. 1 Maja 53 44-340 Godów, Maria Kołodziejska
PROJEKTOWAŁ:	mgr inż. Maria Kołodziejska uprawnienia nr 268/85 specjalność drogowa
PROJEKTOWAŁ:	mgr inż. Katarzyna Meisel uprawnienia nr 7/02 specjalność kanalizacyjna
SPRAWDZIŁ:	Kazimierz Kondrot uprawnienia nr 658/84 specjalność drogowa
OPRACOWAŁ:	Zbigniew Derbis uprawnienia nr 187/85 specjalność kanalizacyjna
DATA WYKONANIA: sierpień 2007 KAZIMIERZ KONDROT UPR. BUD. NR 658/84 W specjalności konstrukcyjno-inżynierskiej w zakresie dróg i startowych SKALA: 1:20 NR RYSUNKU: 6	
NAZWA RYSUNKU: ROZWIĄZANIE KONSTRUKCYJNE STUDNI REWIZYJNEJ	