



B-B

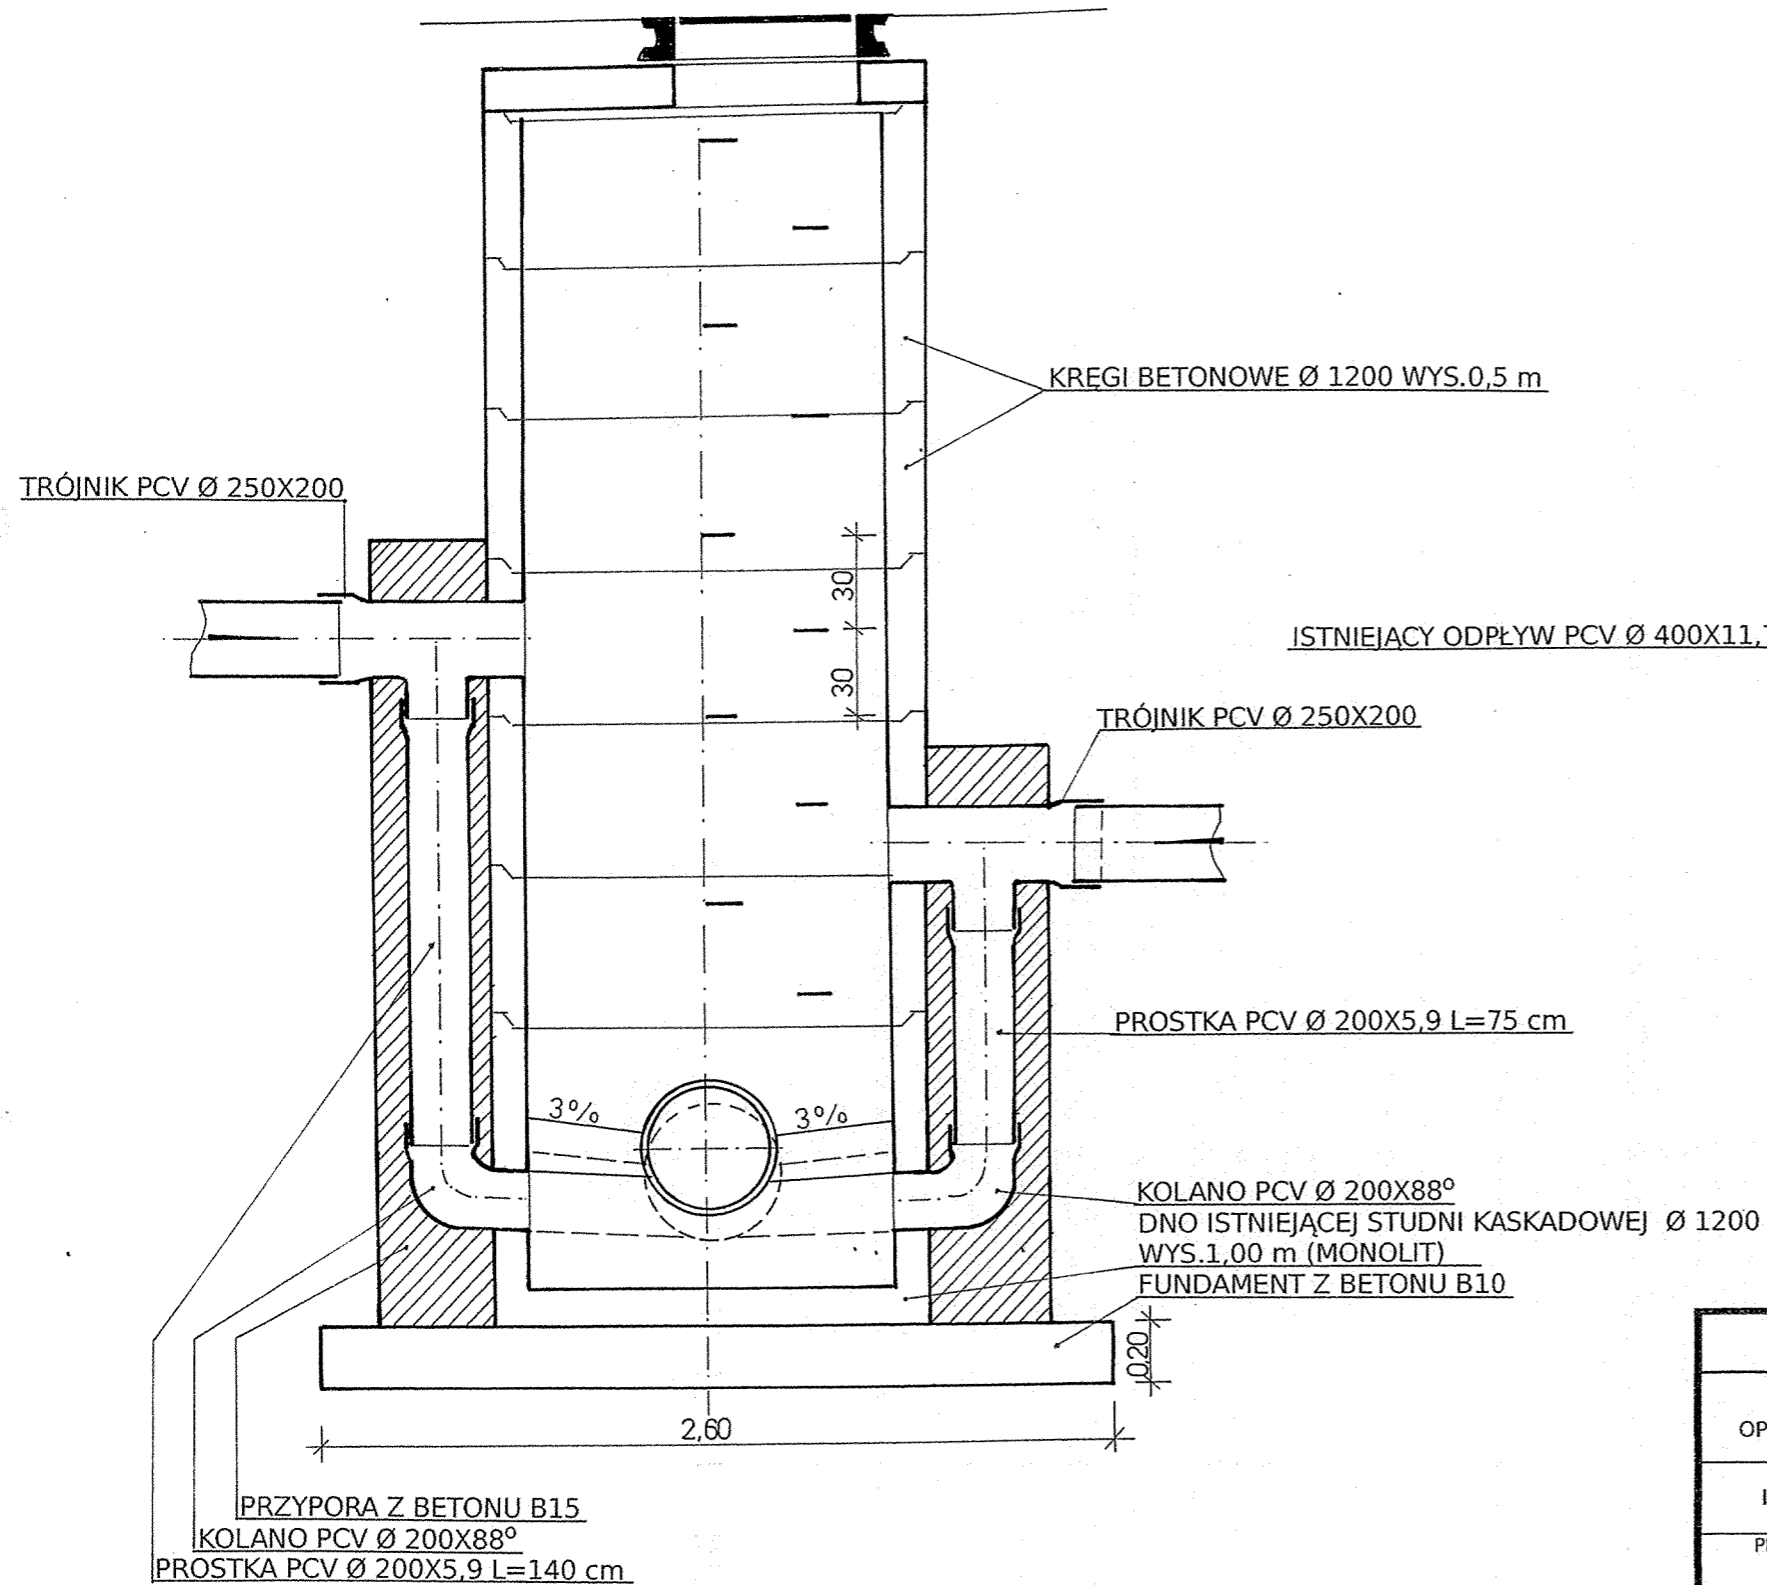

A-A

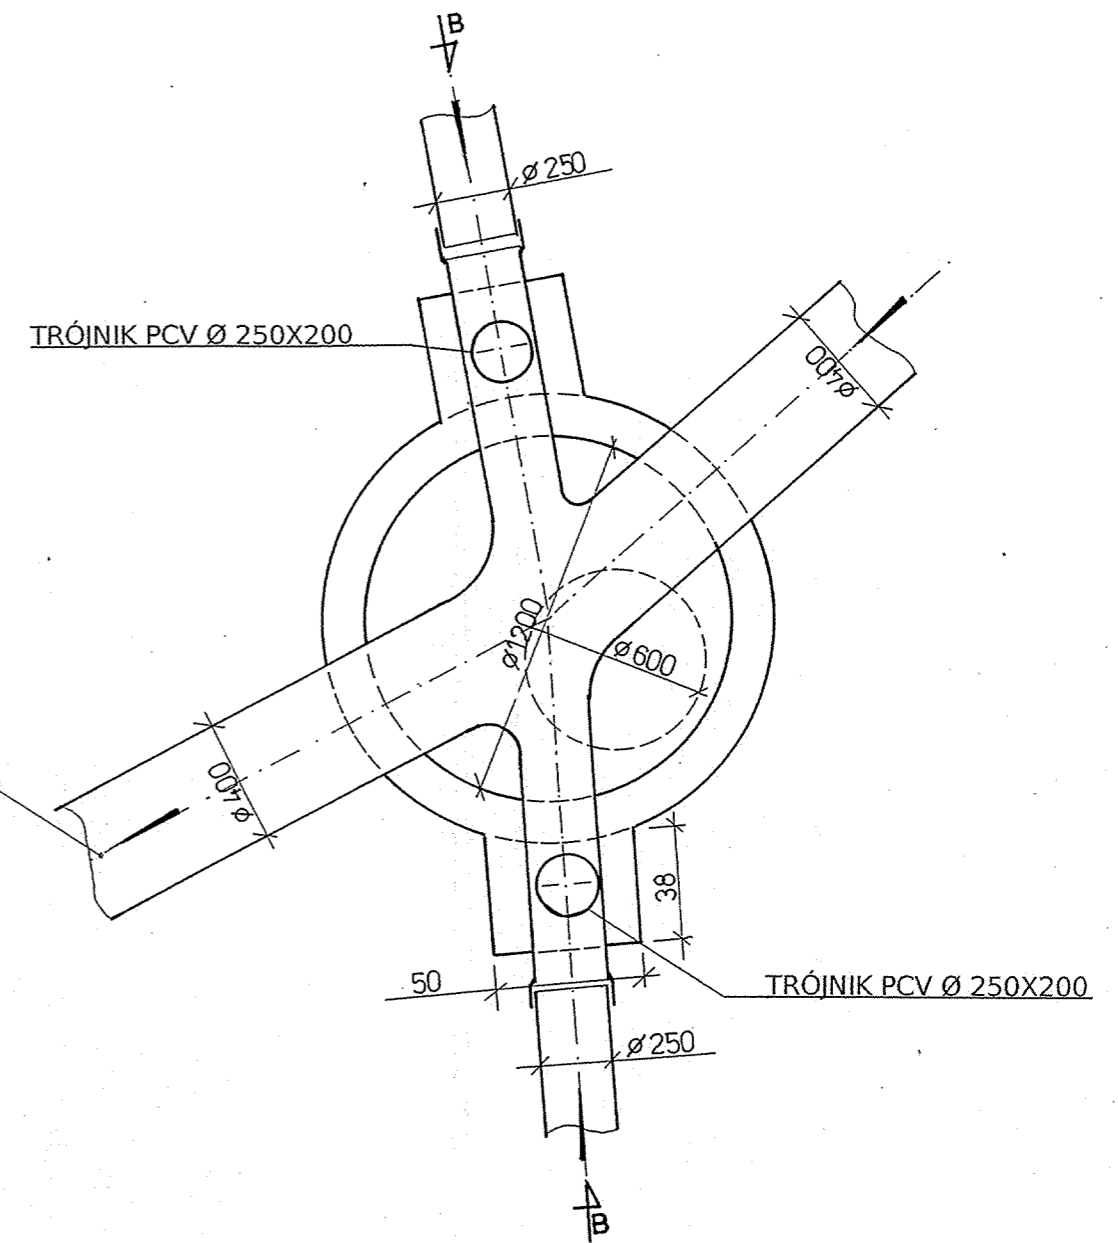

Usługi projektowe „Kołodziejska-Derbis” ul. Wyszyńskiego 75/9 44-300 Wodzisław Śl. tel. (032) 455-44-88, fax 455-10-87	
TYTUŁ OPRACOWANIA:	„Budowa infrastruktury drogowej pomiędzy autostradą A1 a strefą przemysłową – droga łącząca ul. 1 Maja w Skrzyszowie z terenami Katowickiej Specjalnej Strefy Ekonomicznej (Pola Gołkowskie)”
INWESTOR:	Urząd Gminy Godów ul. 1 Maja 53 44-340 Godów
PROJEKTOWAŁ:	mgr inż. Maria Kołodziejska uprawnienia nr 268/85 specjalność drogowa
PROJEKTOWAŁ:	mgr inż. Katarzyna Meisel uprawnienia nr 7/02 specjalność kanalizacyjna
SPRAWDZIŁ:	Kazimierz Kondrot uprawnienia nr 658/84 specjalność drogowa
OPRACOWAŁ:	Zbigniew Derbis uprawnienia nr 187/85 specjalność kanalizacyjna
DATA WYKONANIA: sierpień 2007 SKALA: 1:25 NR RYSUNKU: 6a	
NAZWA RYSUNKU: ROZWIĄZANIE KONSTRUKCYJNE STUDNI KASKADOWEJ	