



PRZEKRÓJ 40
km 1,4 + 42,50

opis	wariant 1	wariant 2
powierzchnia nasypu m2	0,00	0,00
powierzchnia wykopu m2	7,95	5,73
długość skarpy mb	0,40	0,40

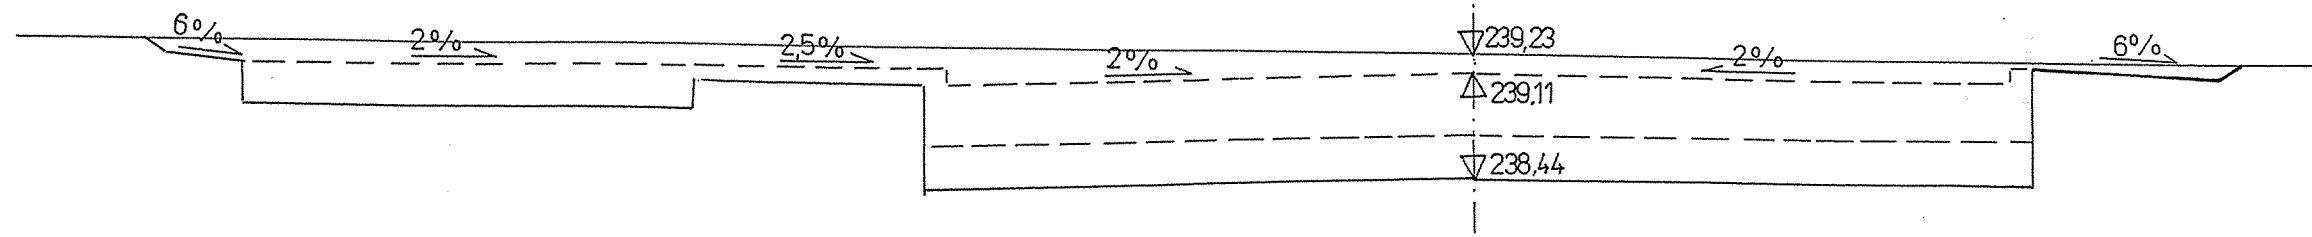


PRZEKRÓJ 41
km 1,4 + 46,25

opis	wariant 1	wariant 2
powierzchnia nasypu m2	1,43	1,43
powierzchnia wykopu m2	2,53	0,31
długość skarpy mb	1,20	1,20

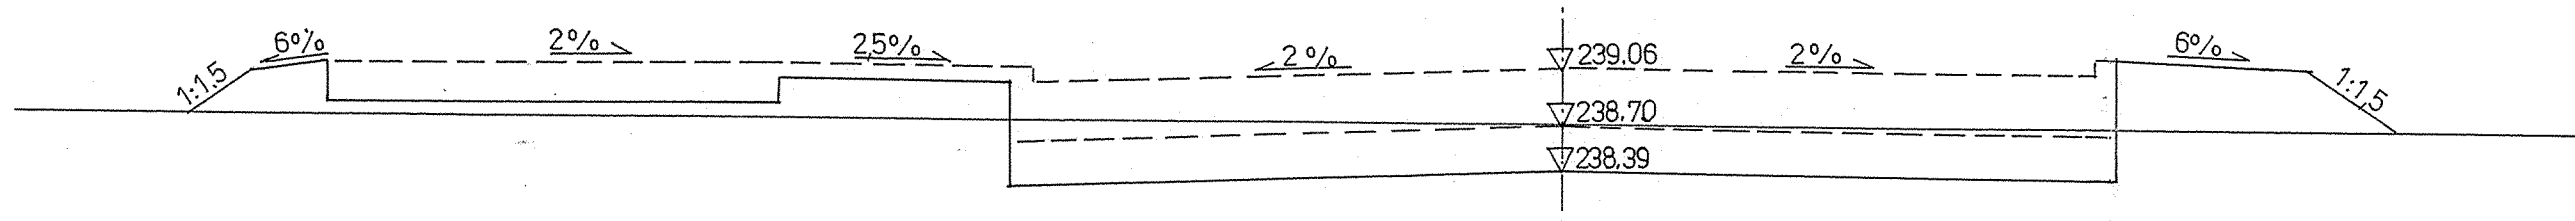


PRZEKRÓJ 42
km 1,5 + 53,25

opis	wariant 1	wariant 2
powierzchnia nasypu m2	0,57	0,57
powierzchnia wykopu m2	4,20	1,98
długość skarpy mb	0,70	0,70

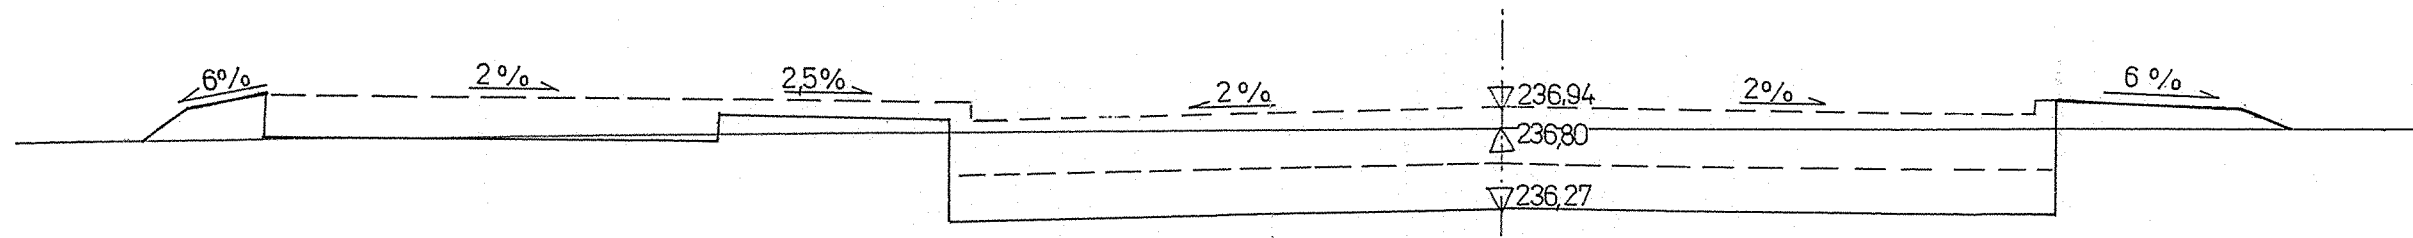

PRZEKRÓJ 43
km 1,5 + 96,10

opis	wariant 1	wariant 2
powierzchnia nasypu m2	0,00	0,00
powierzchnia wykopu m2	16,75	9,25
długość skarpy mb	0,00	0,00

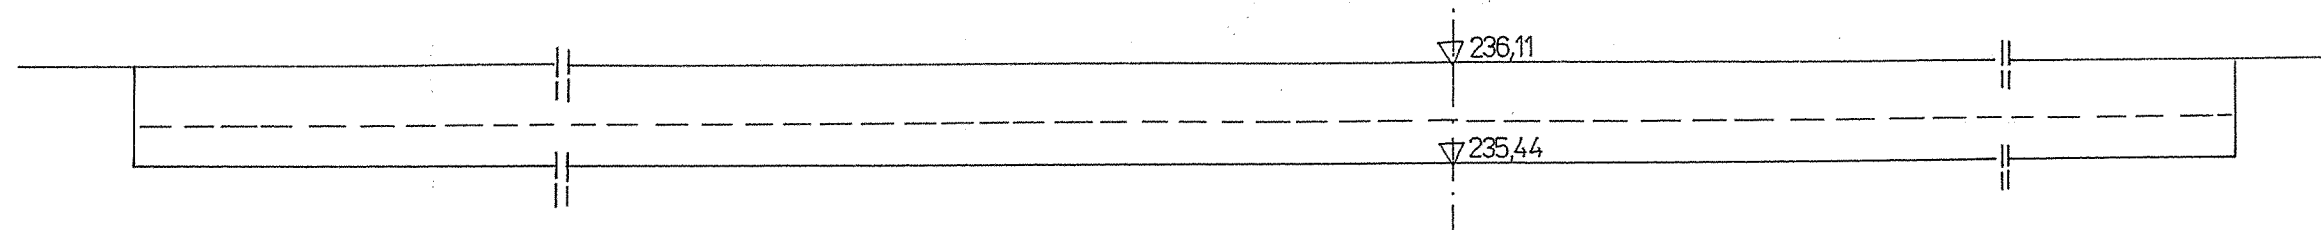

KAZIMIERZ KONDRÓT
UPR. BUD. NR 658/84
w specjalności konstrukcyjno-inżynierskiej
w zakresie dróg

Kondrot

mgr inż. Maria Kozłowska
uprawnienia
konstrukcyjno-inżynierskie
w zakresie dróg
nr ewid. 268/85. 1985