



PRZEKRÓJ 37  
km 1,3 + 16,75

opis	wariant 1	wariant 2
powierzchnia nasypu m2	9,36	11,58
powierzchnia wykopu m2	0,00	0,00
długość skarpy mb	3,70	3,70

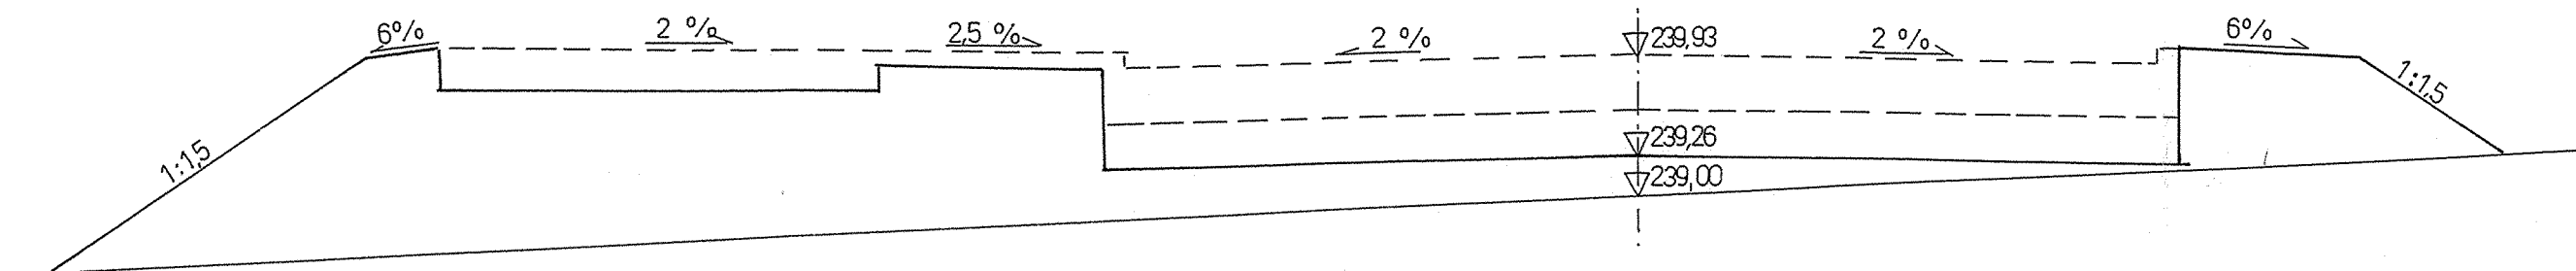


PRZEKRÓJ 38  
km 1,3 + 57,75

opis	wariant 1	wariant 2
powierzchnia nasypu m2	0,05	0,05
powierzchnia wykopu m2	9,12	6,90
długość skarpy mb	1,20	1,20

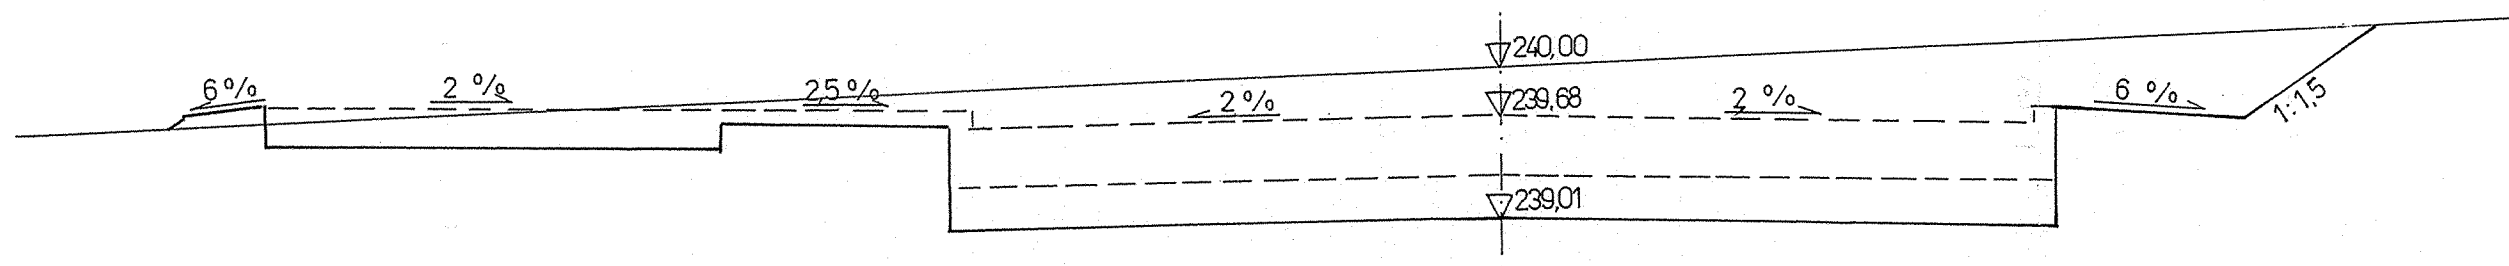

PRZEKRÓJ 39  
km 1,4 + 17,75

opis	wariant 1	wariant 2
powierzchnia nasypu m2	0,00	0,00
powierzchnia wykopu m2	14,01	11,79
długość skarpy mb	1,90	1,90

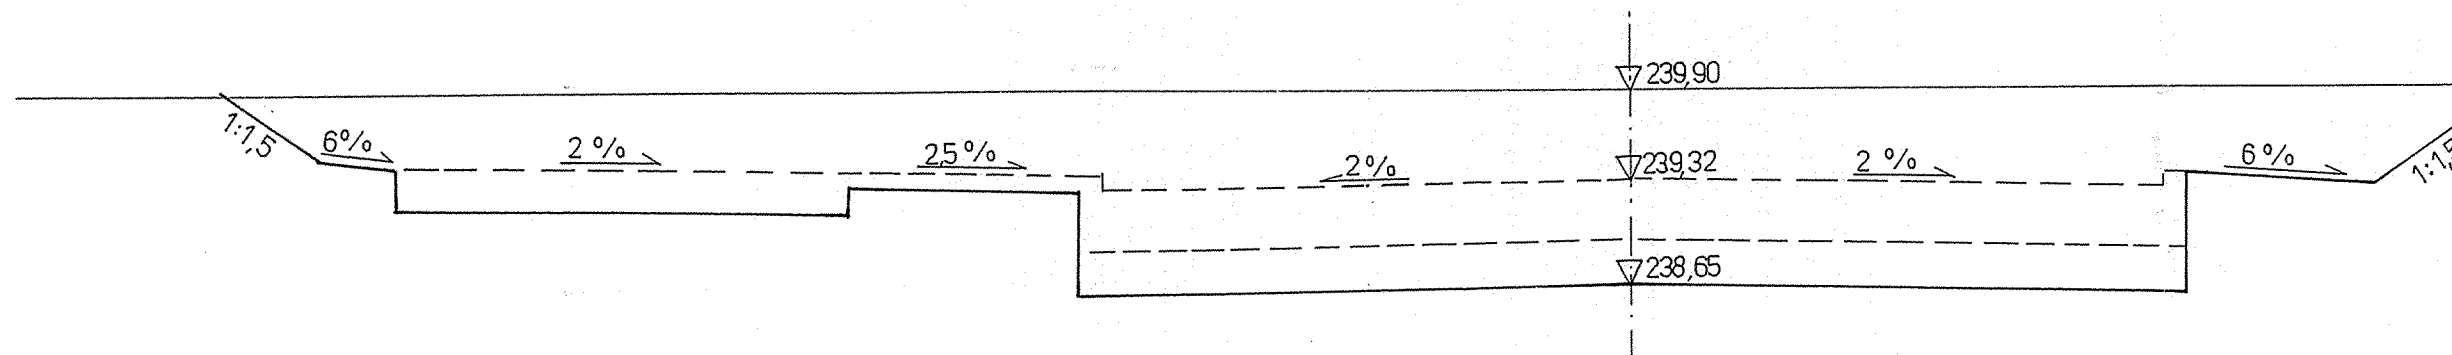

KAZIMIERZ KONDRÓT  
UPR. BUD. NR 658/84  
w szczególności konstrukcyjno-inżynierskiej  
zakresie dróg

*Kon dr*

mgr inż. Maria Kowalska  
uprawnienia  
konstrukcyjno-inżynierskie  
w zakresie dróg  
nr ewid. 268/85.7 1985