



PRZEKRÓJ 34  
km 1,2 + 22,00

opis	wariant 1	wariant 2
powierzchnia nasypu m2	6,23	8,45
powierzchnia wykopu m2	0,00	0,00
długość skarpy mb	3,15	3,15

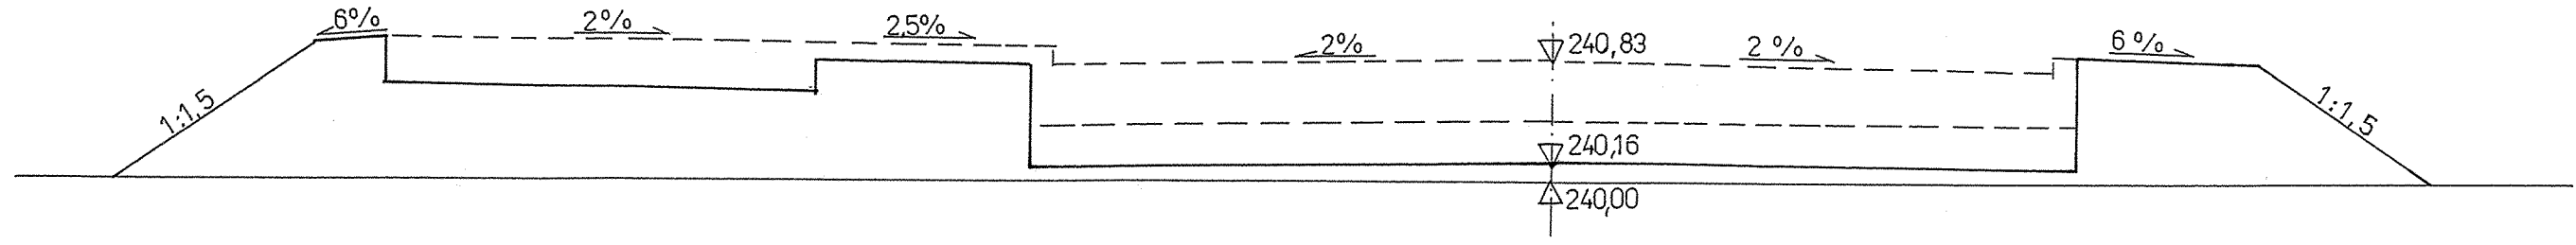


PRZEKRÓJ 35  
km 1,2 + 50,75

opis	wariant 1	wariant 2
powierzchnia nasypu m2	13,47	15,69
powierzchnia wykopu m2	0,00	0,00
długość skarpy mb	4,50	4,50

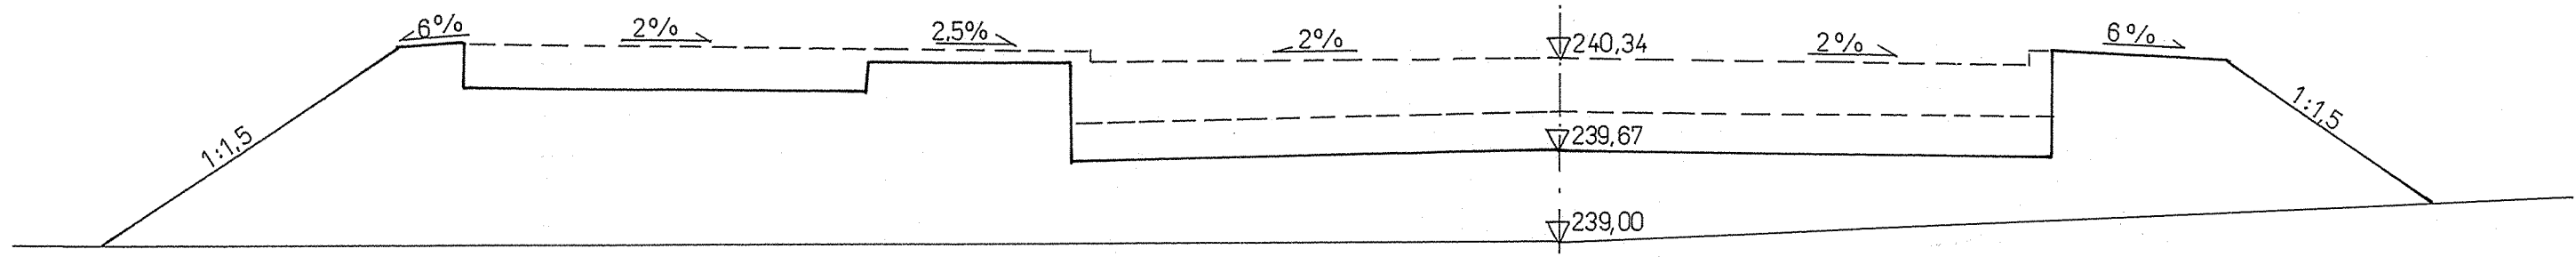

PRZEKRÓJ 36  
km 1,2 + 85,75

opis	wariant 1	wariant 2
powierzchnia nasypu m2	22,18	24,40
powierzchnia wykopu m2	0,00	0,00
długość skarpy mb	6,35	6,35

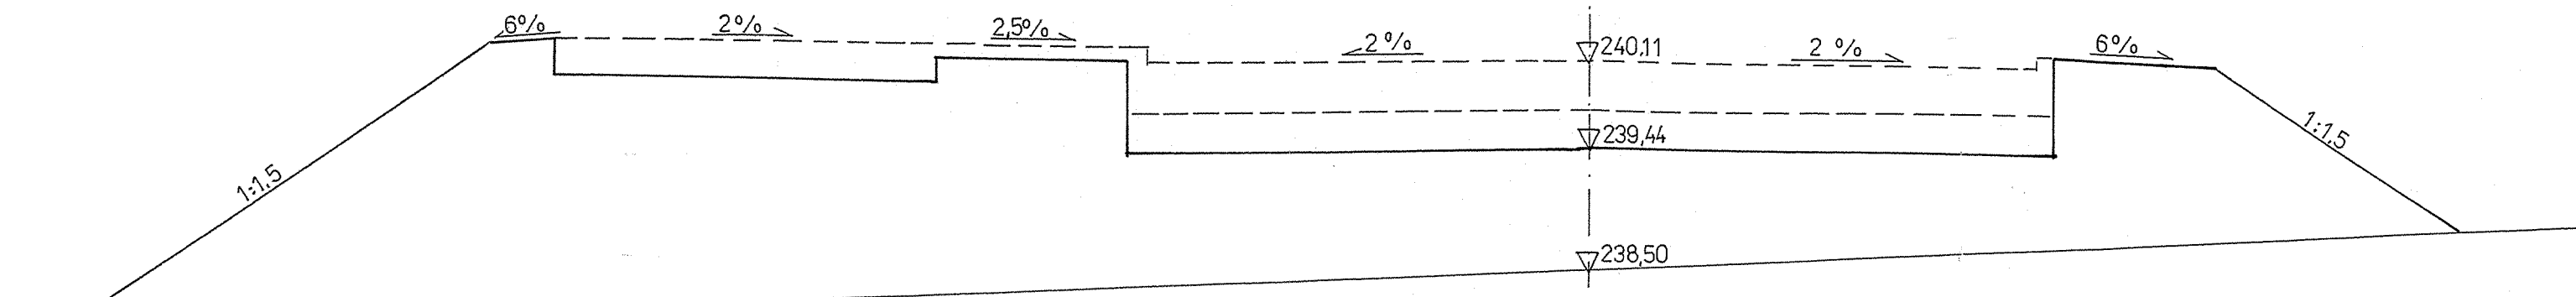

KAZIMIERZ KONDROT  
UPR. BUD. NR 658/84  
w specjalności konstrukcyjno-inżynierskiej  
w zakresie dróg

*Kondrot*  
mgr inż. Maria Anna Gajewska  
uprawnienia  
konstrukcyjno-inżynierskie  
w zakresie dróg  
nr ewid. 268/85, z XII.1985