



PRZEKRÓJ 31  
km 1,1 + 90,75

opis	wariant 1	wariant 2
powierzchnia nasypu m2	5,63	7,85
powierzchnia wykopu m2	0,00	0,00
długość skarpy mb	3,10	3,10

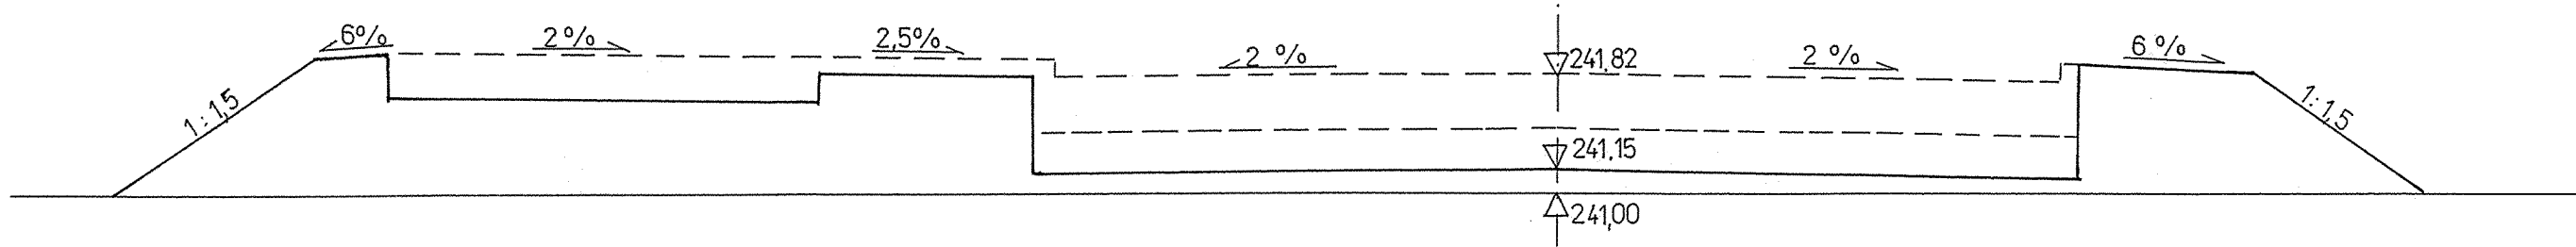


PRZEKRÓJ 32  
km 1,2 + 3,25

opis	wariant 1	wariant 2
powierzchnia nasypu m2	1,95	1,95
powierzchnia wykopu m2	3,85	0,63
długość skarpy mb	1,35	1,35

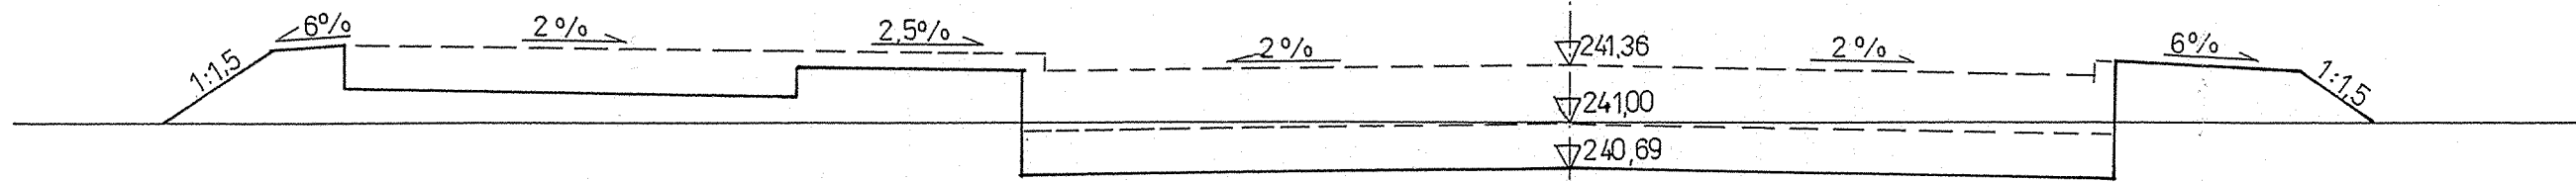

PRZEKRÓJ 33  
km 1,2 + 16,50

opis	wariant 1	wariant 2
powierzchnia nasypu m2	5,28	7,30
powierzchnia wykopu m2	0,20	0,00
długość skarpy mb	2,65	2,65

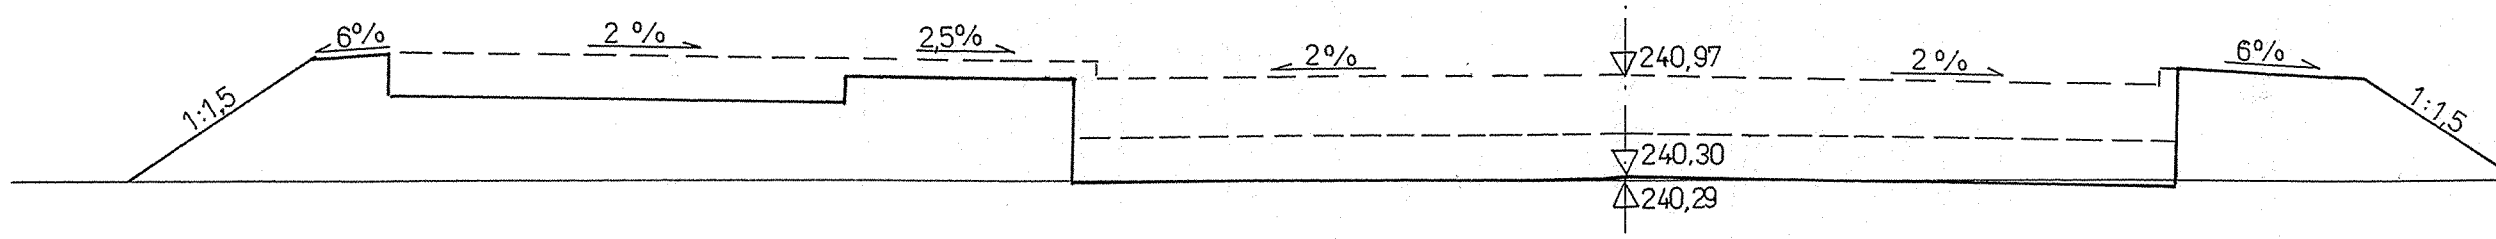

KAZIMIERZ KONDROT  
UPR. BUD. NR 658/84  
w specjalności konstrukcyjno-inżynierskiej  
w zakresie dróg

mgr inż. Marcin Kondrot  
uprawnienia  
konstrukcyjno-inżynierskie  
w zakresie dróg  
nr ewid. 268/85