



PRZEKRÓJ 28
km 1,0 + 62,50

opis	wariant 1	wariant 2
powierzchnia nasypu m2	8,18	10,40
powierzchnia wykopu m2	0,00	0,00
długość skarpy mb	3,45	3,45

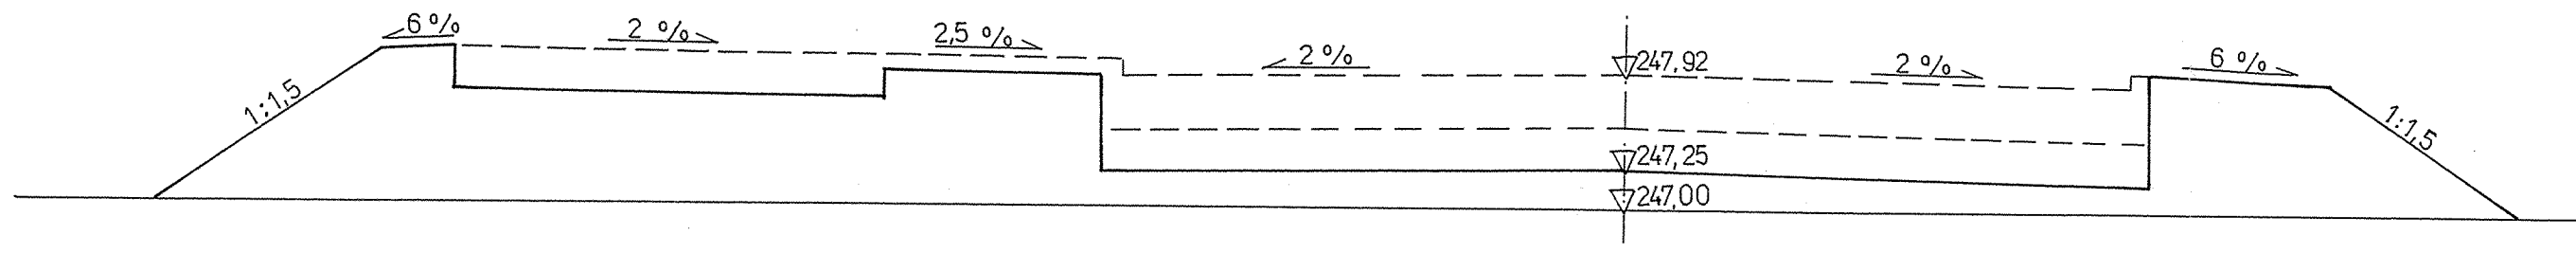


PRZEKRÓJ 29
km 1,1 + 2,75

opis	wariant 1	wariant 2
powierzchnia nasypu m2	9,12	11,34
powierzchnia wykopu m2	0,00	0,00
długość skarpy mb	3,70	3,70

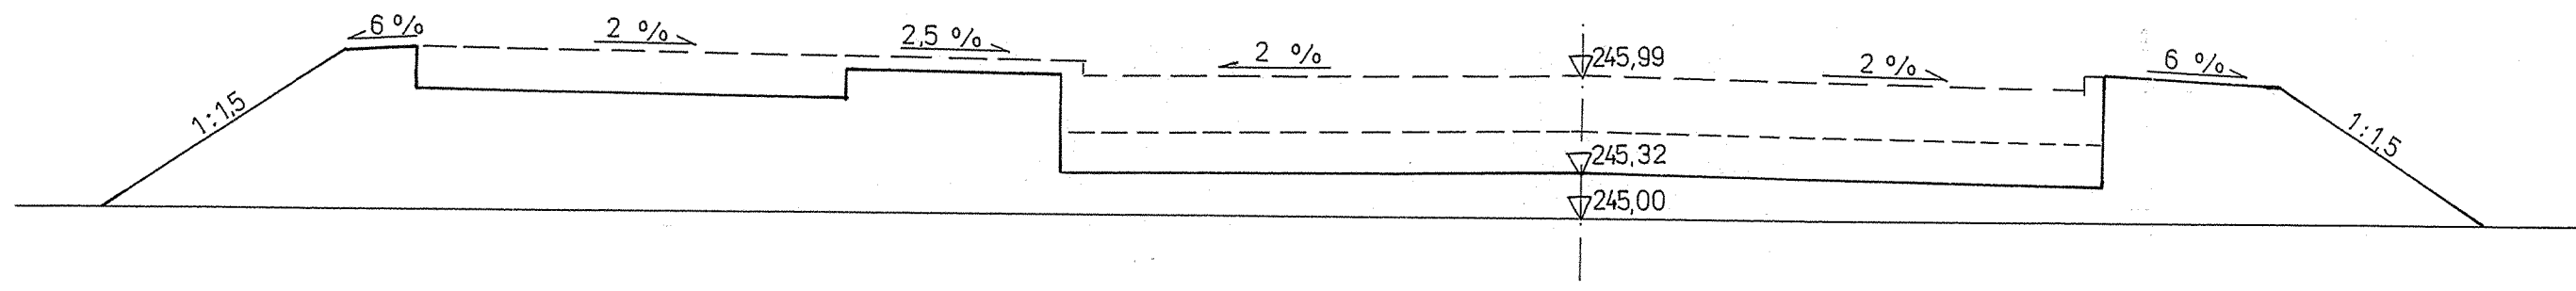

PRZEKRÓJ 30
km 1,1 + 53,25

opis	wariant 1	wariant 2
powierzchnia nasypu m2	2,87	4,32
powierzchnia wykopu m2	0,75	0,00
długość skarpy mb	2,20	2,20

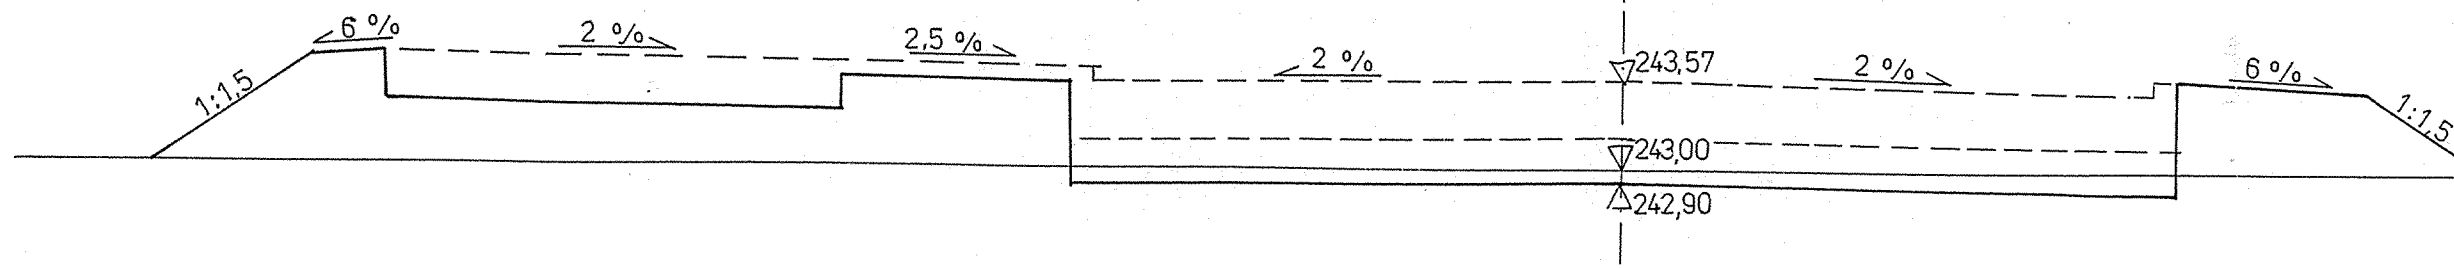

KAZIMIERZ KONDROT
UPR. BUD. NR 658/84
w specjalności konstrukcyjno-inżynierskiej
w zakresie dróg

mgr inż. Maria Kocińska
uprawnienia
konstrukcyjno-inżynierskie
w zakresie dróg
nr ewid. 268/88, z XII 1985