



PRZEKRÓJ 25
km 0,9 + 26,75

opis	wariant 1	wariant 2
powierzchnia nasypu m2	3,30	3,70
powierzchnia wykopu m2	2,62	0,40
długość skarpy mb	2,10	2,10

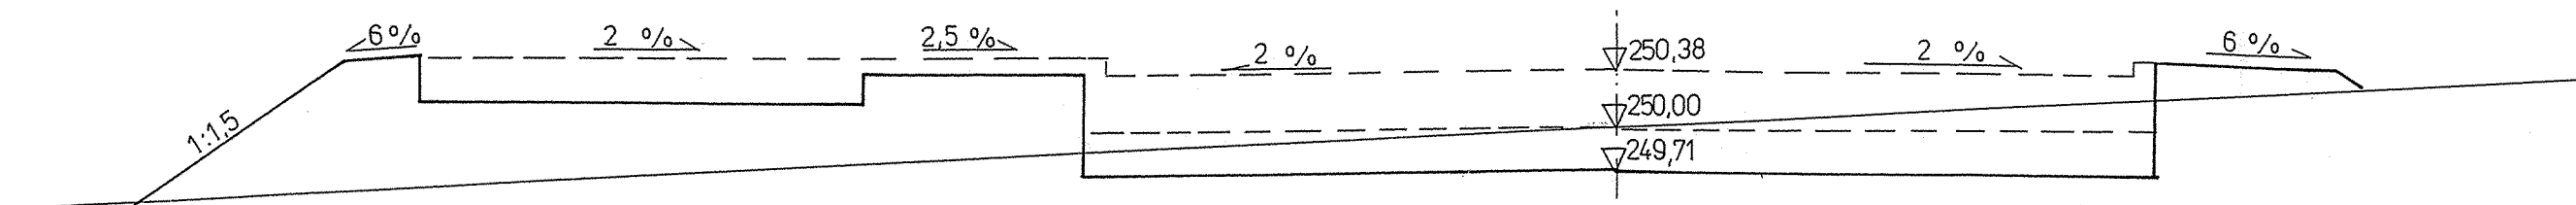


PRZEKRÓJ 26
km 0,9 + 84,00

opis	wariant 1	wariant 2
powierzchnia nasypu m2	0,24	0,24
powierzchnia wykopu m2	10,58	8,36
długość skarpy mb	2,20	2,20

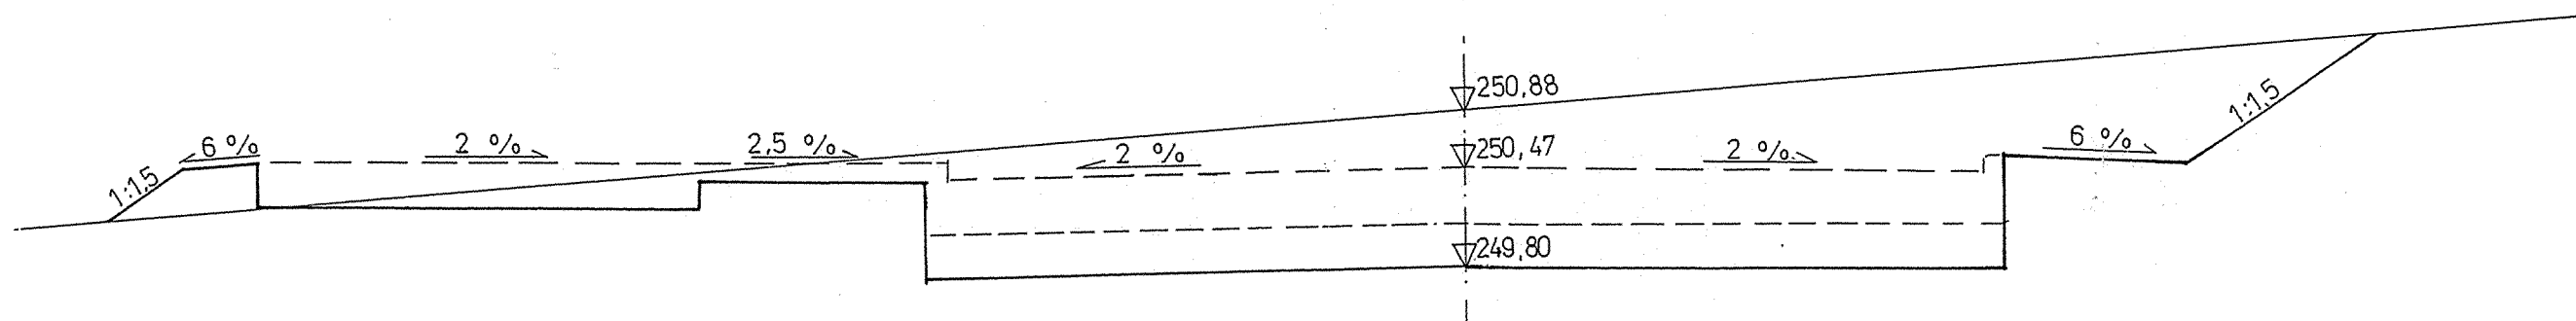

PRZEKRÓJ 27
km 1,0 + 31,00

opis	wariant 1	wariant 2
powierzchnia nasypu m2	1,44	1,44
powierzchnia wykopu m2	2,77	0,55
długość skarpy mb	1,25	1,25

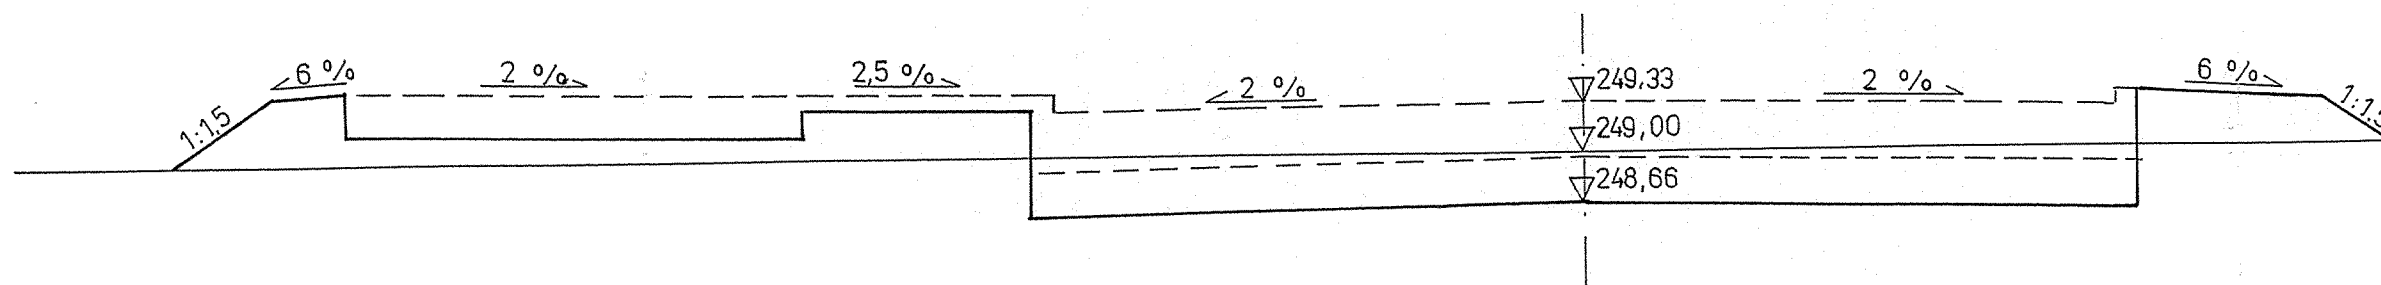

KAZIMIERZ KONDROT
UPR. DUD. NR 658/84
w specjalności konstrukcyjno-inżynierskiej
w zakresie dróg

Kondrot

mgr inż. Maria Kłodzka
uprawniona
konstrukcyjno-inżynierska
w zakresie dróg
nr ewid. 268/85
1985