



PRZEKRÓJ 22
km 0,7 + 81,50

opis	wariant 1	wariant 2
powierzchnia nasypu m2	0,98	0,98
powierzchnia wykopu m2	3,62	1,40
długość skarpy mb	0,80	0,80

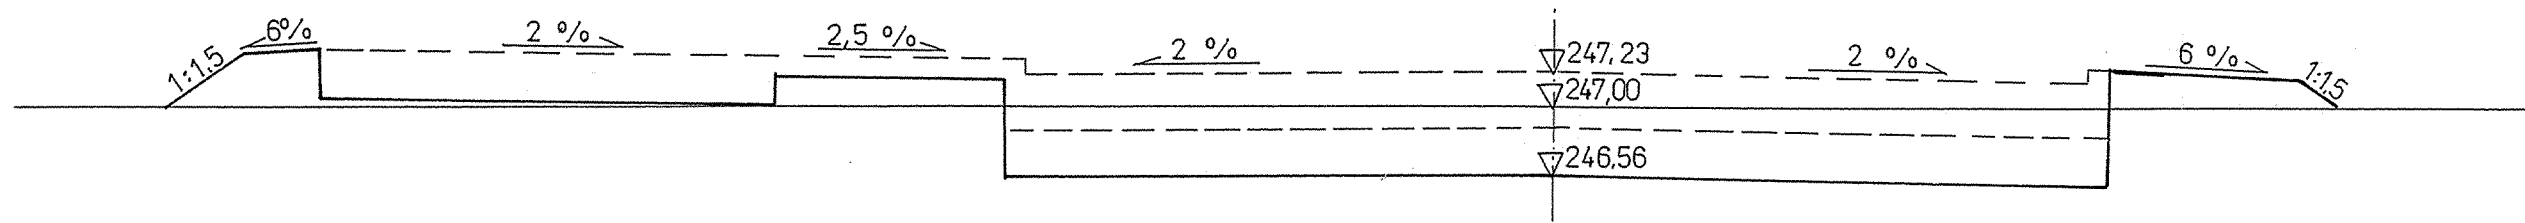


PRZEKRÓJ 23
km 0,8 + 14,75

opis	wariant 1	wariant 2
powierzchnia nasypu m2	0,22	0,22
powierzchnia wykopu m2	5,97	3,75
długość skarpy mb	1,00	1,00

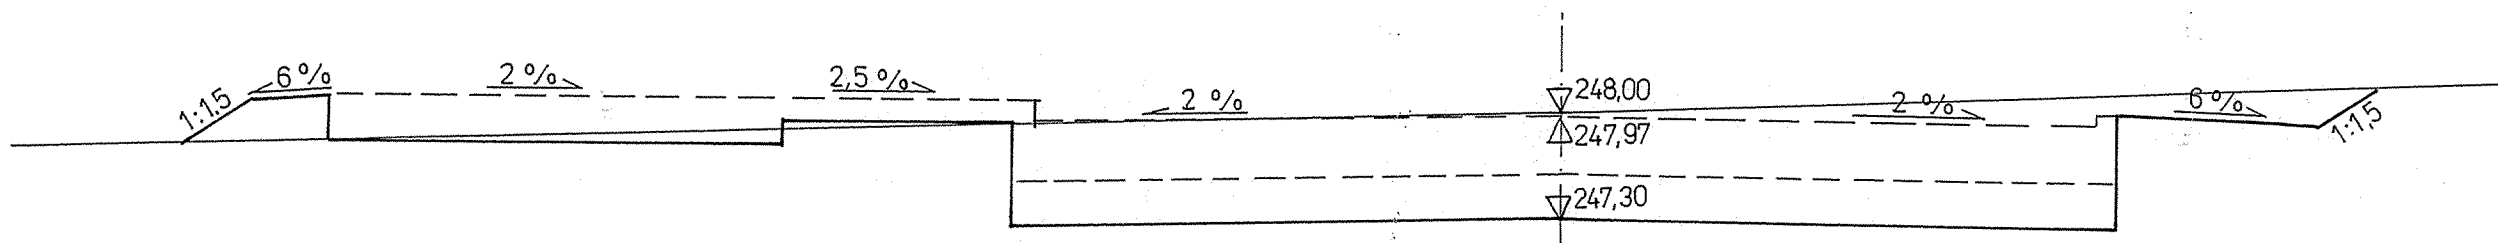

PRZEKRÓJ 24
km 0,8 + 84,75

opis	wariant 1	wariant 2
powierzchnia nasypu m2	4,25	4,78
powierzchnia wykopu m2	1,69	0,00
długość skarpy mb	1,90	1,90

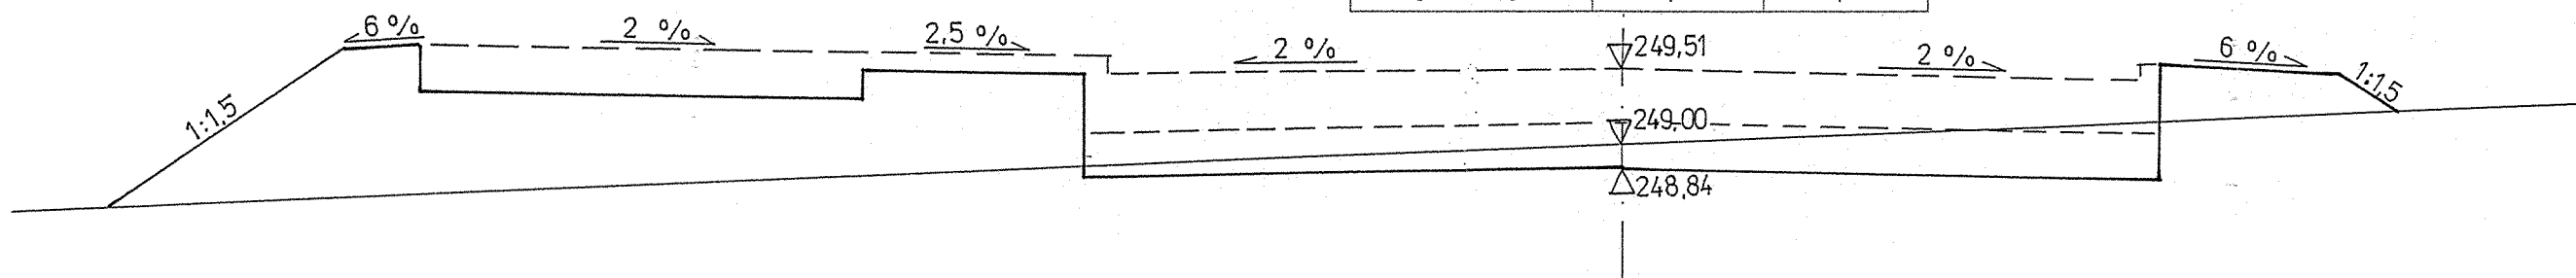

KAZIMIERZ KONDROT
UPR. BUD. NR 658/84
w specjalności konstrukcyjno-inżynierskiej
w zakresie dróg

Kondrot

mgr inż. Maria Kotozyska
uprawnienia
konstrukcyjno-inżynierskie
w zakresie dróg
nr ewid. 268/85 : *Kotozyska* 985