



PRZEKRÓJ 19
km 0,6 + 80,00

opis	wariant 1	wariant 2
powierzchnia nasypu m2	9,20	11,42
powierzchnia wykopu m2	0,00	0,00
długość skarpy mb	2,70	2,70

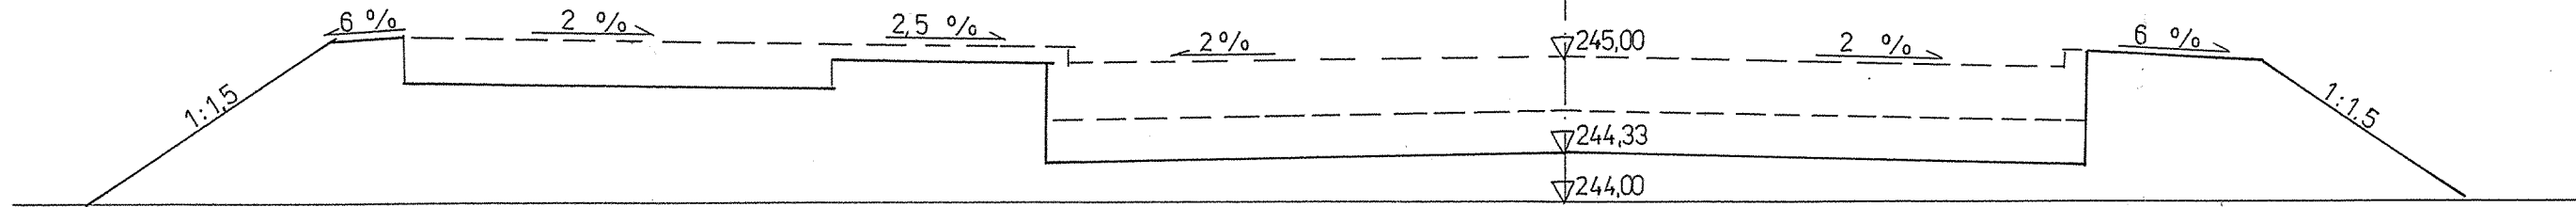


PRZEKRÓJ 20
km 0,7 + 12,25

opis	wariant 1	wariant 2
powierzchnia nasypu m2	4,71	6,93
powierzchnia wykopu m2	0,00	0,00
długość skarpy mb	2,65	2,65

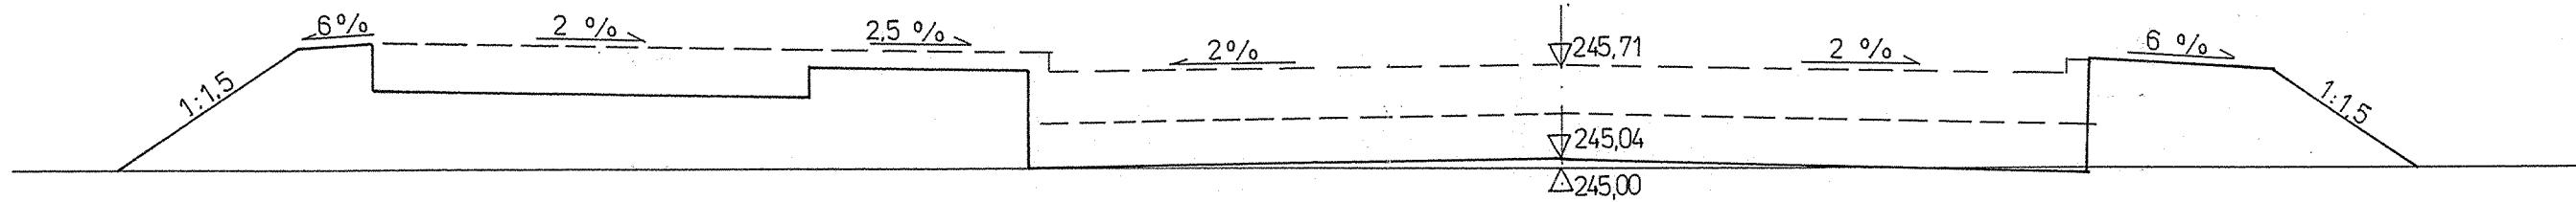

PRZEKRÓJ 21
km 0,7 + 54,50

opis	wariant 1	wariant 2
powierzchnia nasypu m2	4,30	6,12
powierzchnia wykopu m2	0,40	0,00
długość skarpy mb	2,60	2,60

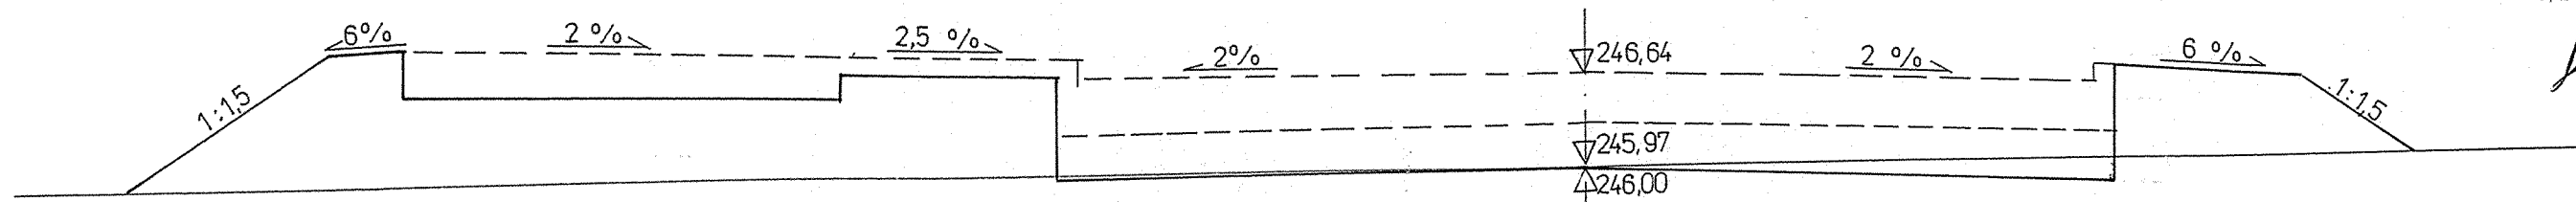

KAZIMIERZ KONDROT
 UPR. BUD. NR 658/84
 w specjalności konstrukcyjno-inżynierskiej
 w zakresie dróg

mgr inż. Maria Kotodziejska
 uprawnienia
 konstrukcyjno-inżynierskie
 w zakresie dróg
 nr ewid. 268/85, z 1985