



PRZEKRÓJ 16
km 0,5 + 7,50

opis	wariant 1	wariant 2
powierzchnia nasypu m2	1,55	1,58
powierzchnia wykopu m2	3,28	1,06
długość skarpy mb	1,10	1,10

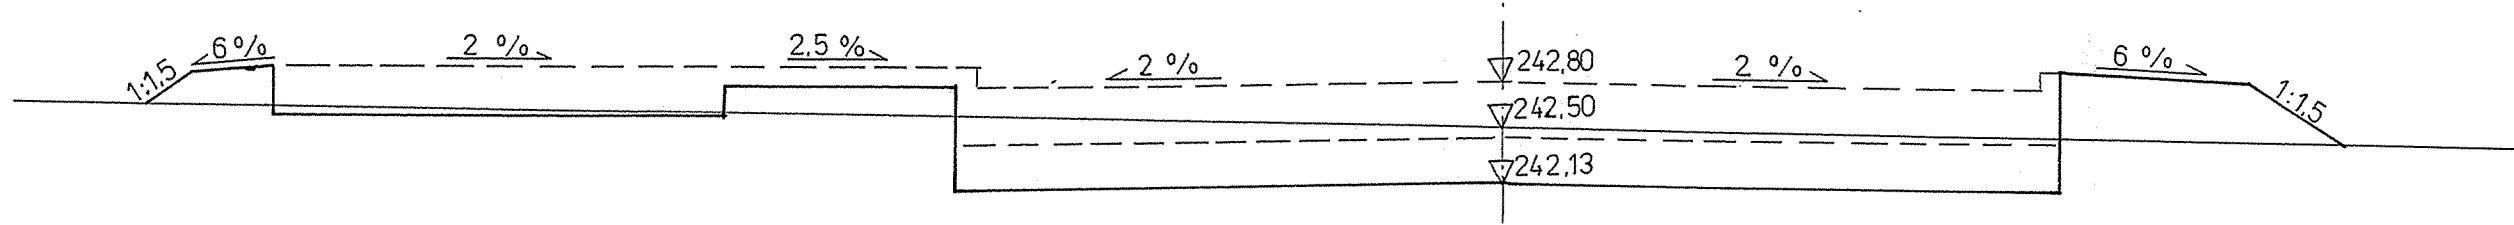


PRZEKRÓJ 17
km 0,5 + 58,50

opis	wariant 1	wariant 2
powierzchnia nasypu m2	1,08	1,08
powierzchnia wykopu m2	3,15	0,93
długość skarpy mb	1,10	1,10

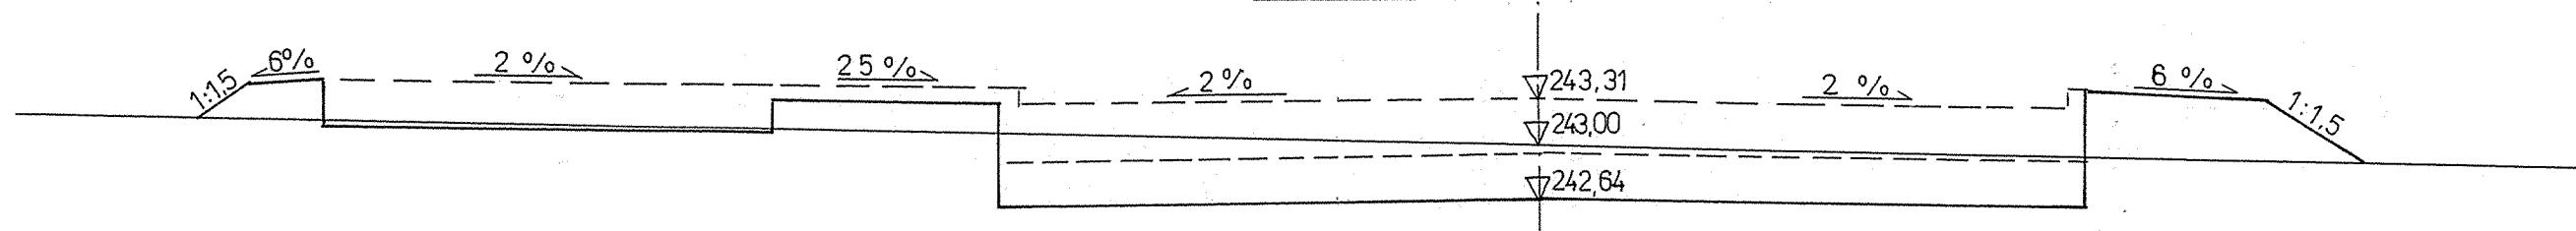

PRZEKRÓJ 18
km 0,6 + 40,00

opis	wariant 1	wariant 2
powierzchnia nasypu m2	3,39	5,06
powierzchnia wykopu m2	0,55	0,00
długość skarpy mb	2,20	2,20

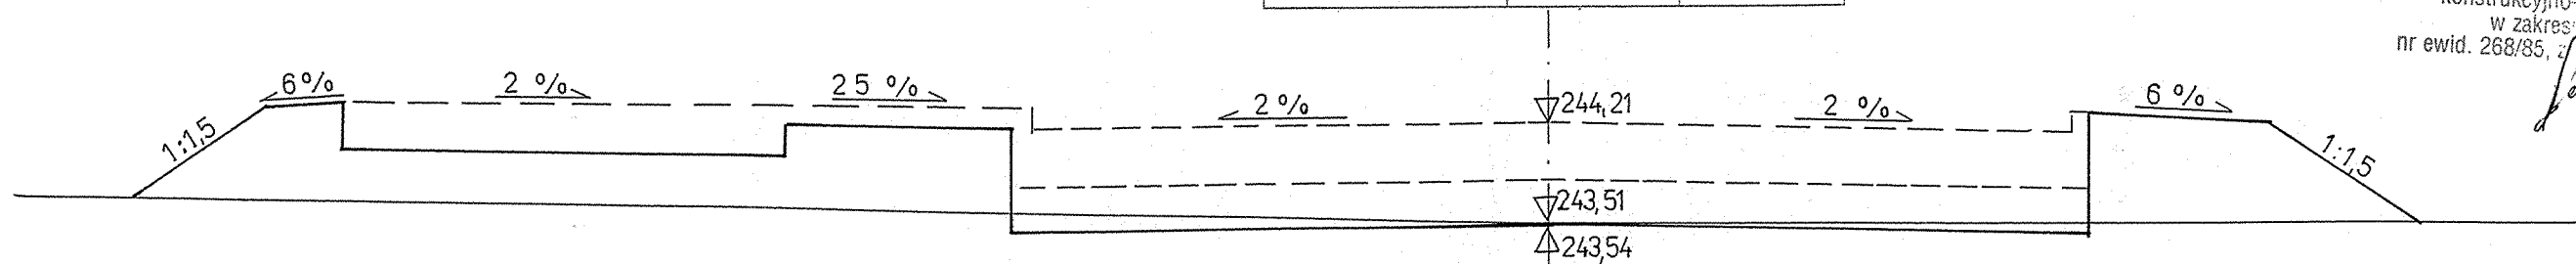

KAZIMIERZ KONDROT
UPR. BUD. NR 658/84
w specjalności konstrukcyjno-inżynierskiej
w zakresie dróg

Kondrot

mgr inż. Maria [imię]
uprawnienia
konstrukcyjno-inżynierskie
w zakresie [zakres]
nr ewid. 268/85, z [data] 1985

Maria [imię]