



PRZEKRÓJ 13
km 0,3 + 91,00

opis	wariant 1	wariant 2
powierzchnia nasypu m2	6,37	8,59
powierzchnia wykopu m2	0,00	0,00
długość skarpy mb	3,30	3,30

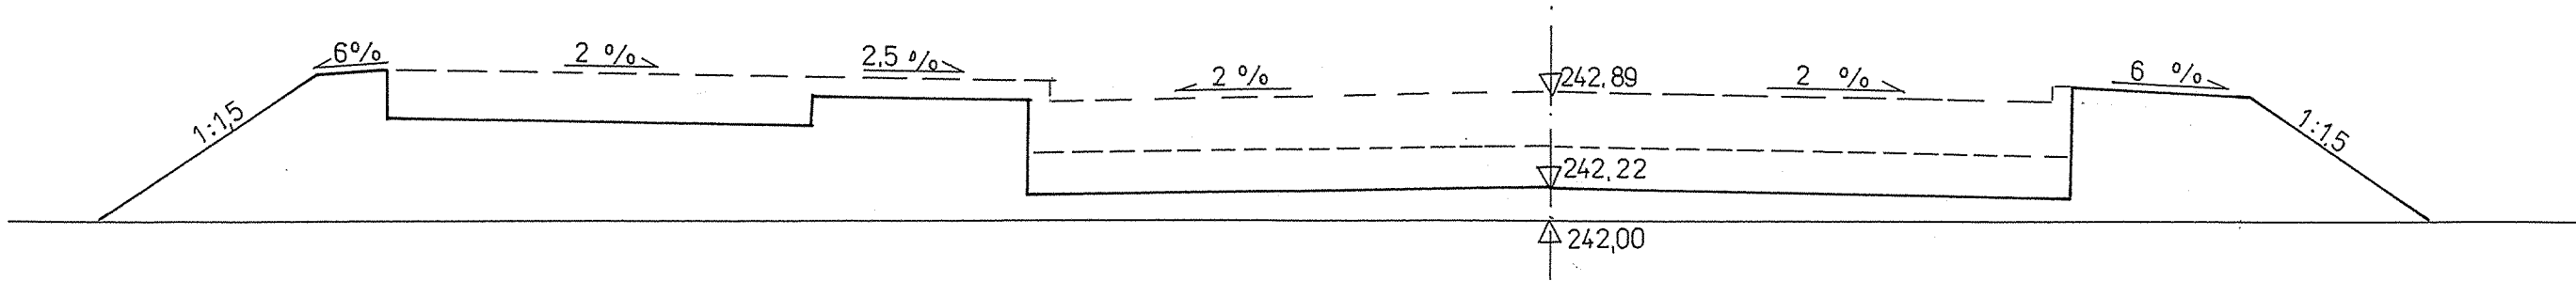


PRZEKRÓJ 14
km 0,4 + 36,00

opis	wariant 1	wariant 2
powierzchnia nasypu m2	0,82	0,83
powierzchnia wykopu m2	3,96	1,74
długość skarpy mb	0,90	0,90

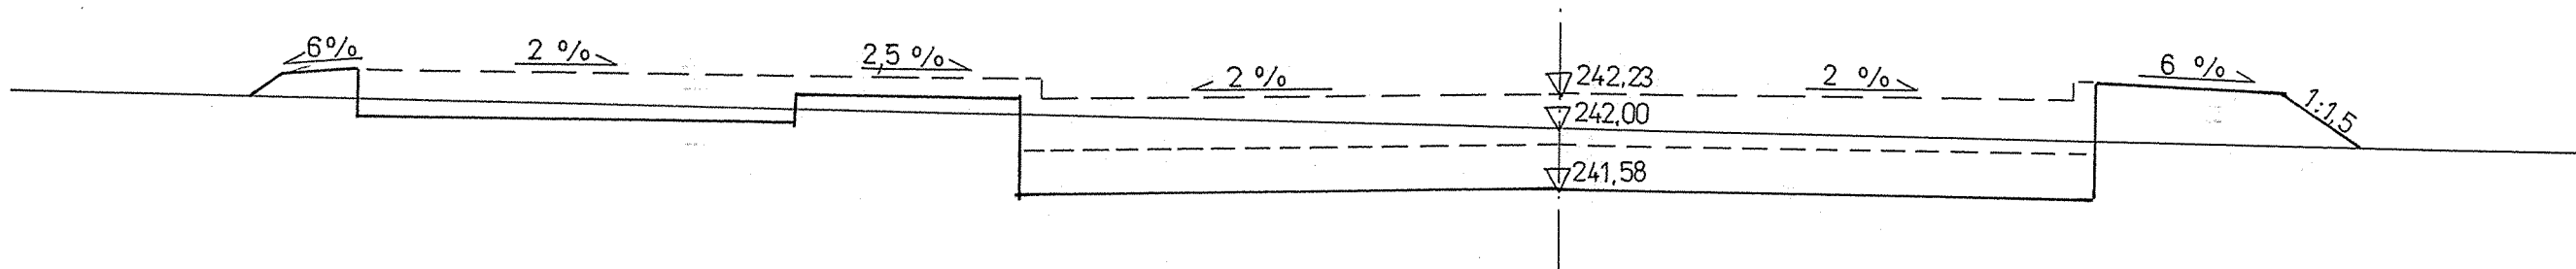

PRZEKRÓJ 15
km 0,4 + 90,00

opis	wariant 1	wariant 2
powierzchnia nasypu m2	3,62	5,09
powierzchnia wykopu m2	0,75	0,00
długość skarpy mb	2,40	2,40

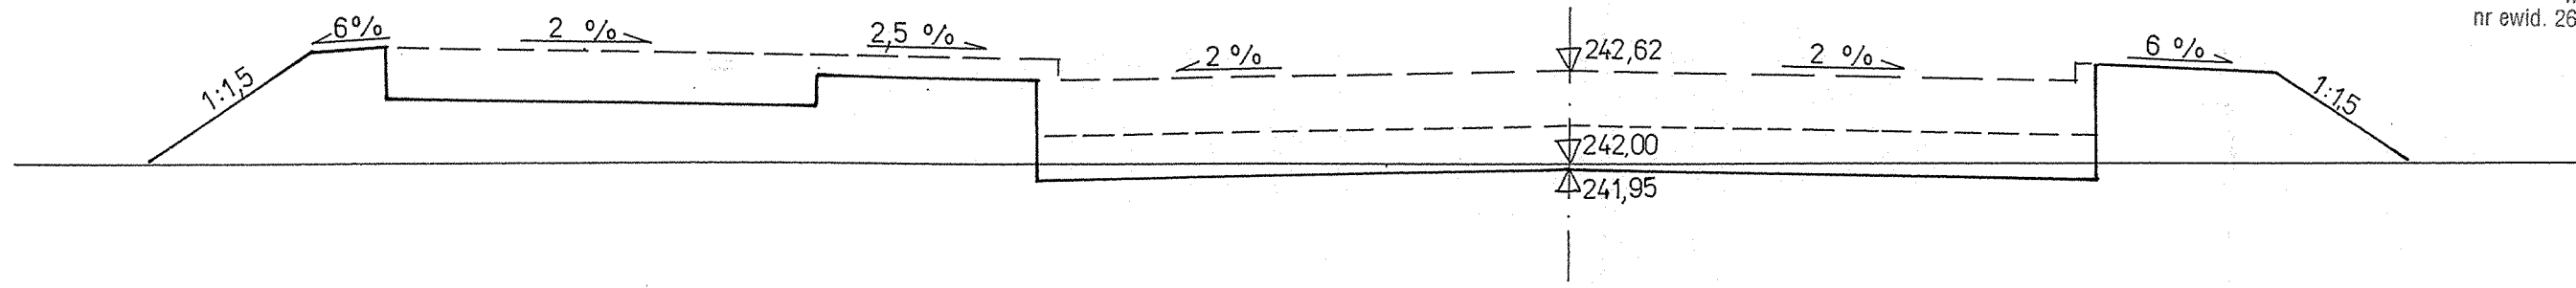

KAZIMIERZ KONDRÓT
UPR. BUD. NR 658/84
w specjalności: konstrukcyjno-inżynierskiej
w zakresie dróg

mgr inż. Marta
uprawnienia
konstrukcyjno-inżynierskie
w zakresie dróg
nr ewid. 268/85, z 1985