



PRZEKRÓJ 10
km 0,2 + 49,50

opis	wariant 1	wariant 2
powierzchnia nasypu m2	4,30	6,01
powierzchnia wykopu m2	0,51	0,00
długość skarpy mb	2,40	2,40

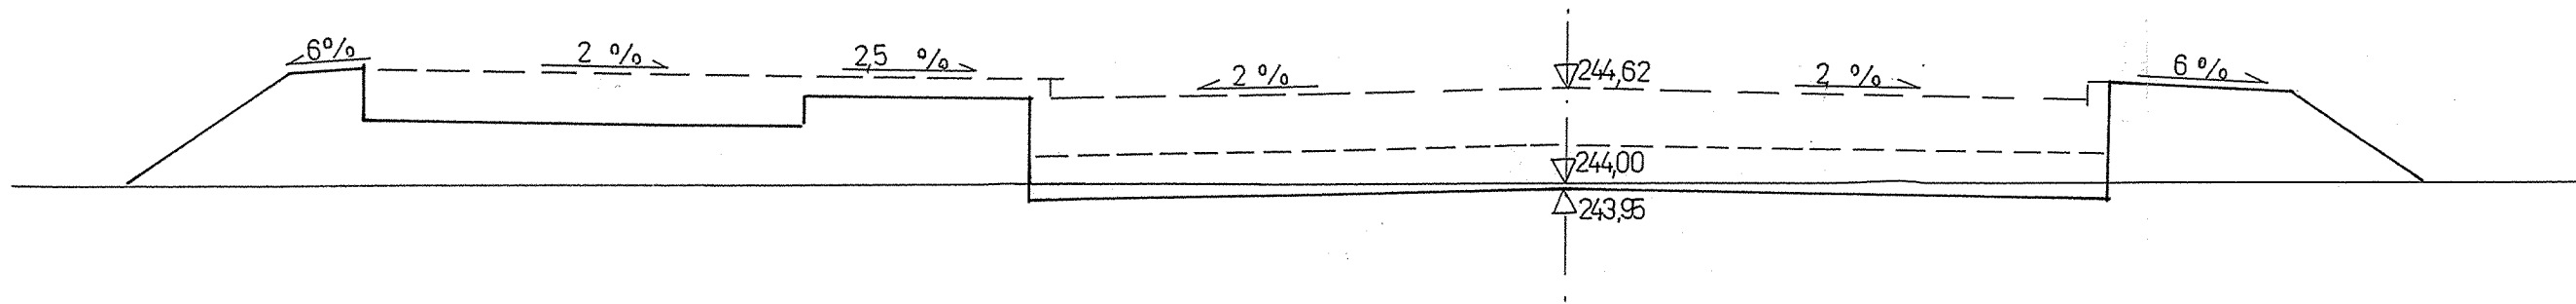


PRZEKRÓJ 11
km 0,2 + 82,00

opis	wariant 1	wariant 2
powierzchnia nasypu m2	3,20	4,72
powierzchnia wykopu m2	0,70	0,00
długość skarpy mb	2,25	2,25

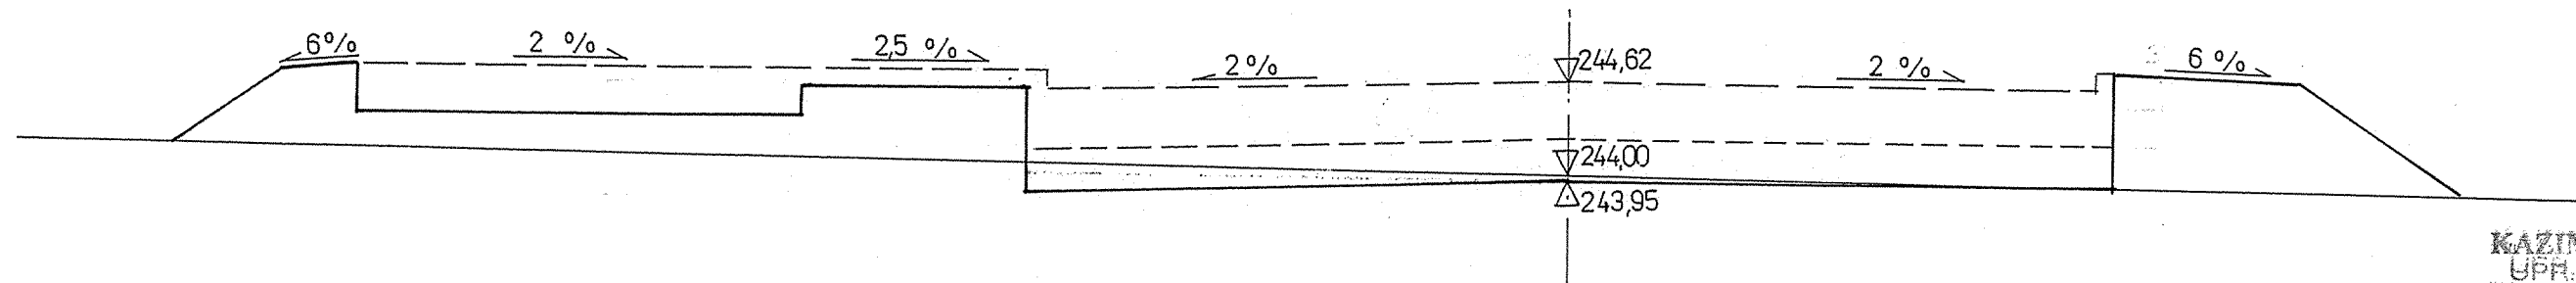

PRZEKRÓJ 12
km 0,3 + 39,00

opis	wariant 1	wariant 2
powierzchnia nasypu m2	0,00	0,00
powierzchnia wykopu m2	8,95	6,73
długość skarpy mb	0,60	0,60

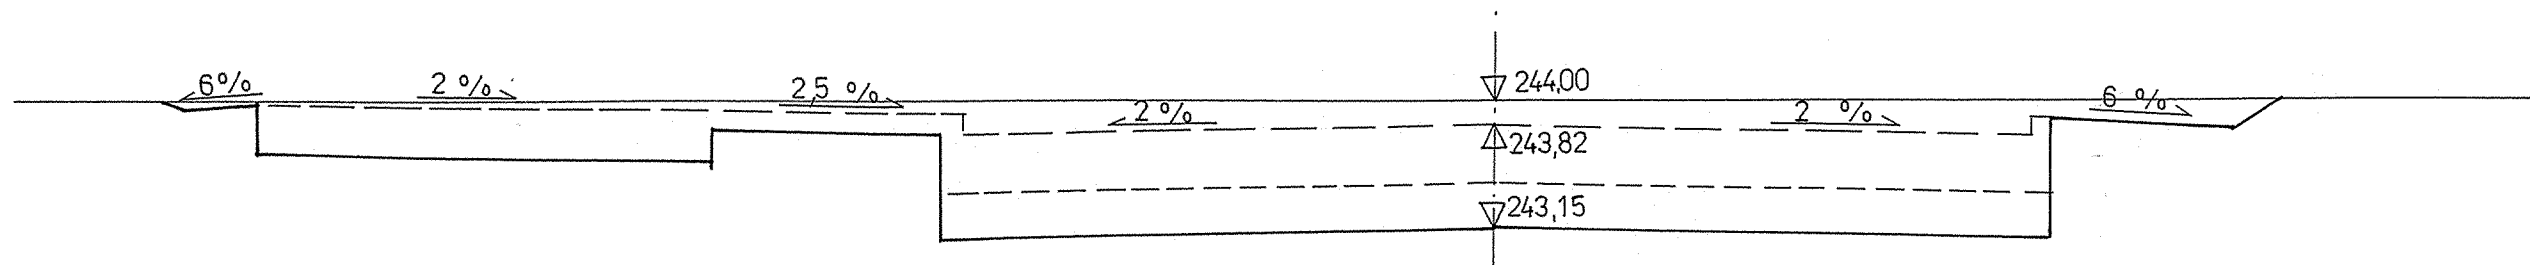

KAZIMIERZ KONDROT
UPR. BUD. NR 658/84
W specjalności: konstrukcyjno-inżynierskiej
w zakresie dróg

mgr inż. Maria [Signature]
uprawnienia: [Signature]
konstrukcyjno-inżynierskie
w zakresie [Signature]
nr ewid. 268/84 [Signature] II 1985