



PRZEKRÓJ 7
km 0,1 + 86,50

opis	wariant 1	wariant 2
powierzchnia nasypu m2	0,65	0,65
powierzchnia wykopu m2	4,05	1,83
długość skarpy mb	0,85	0,85

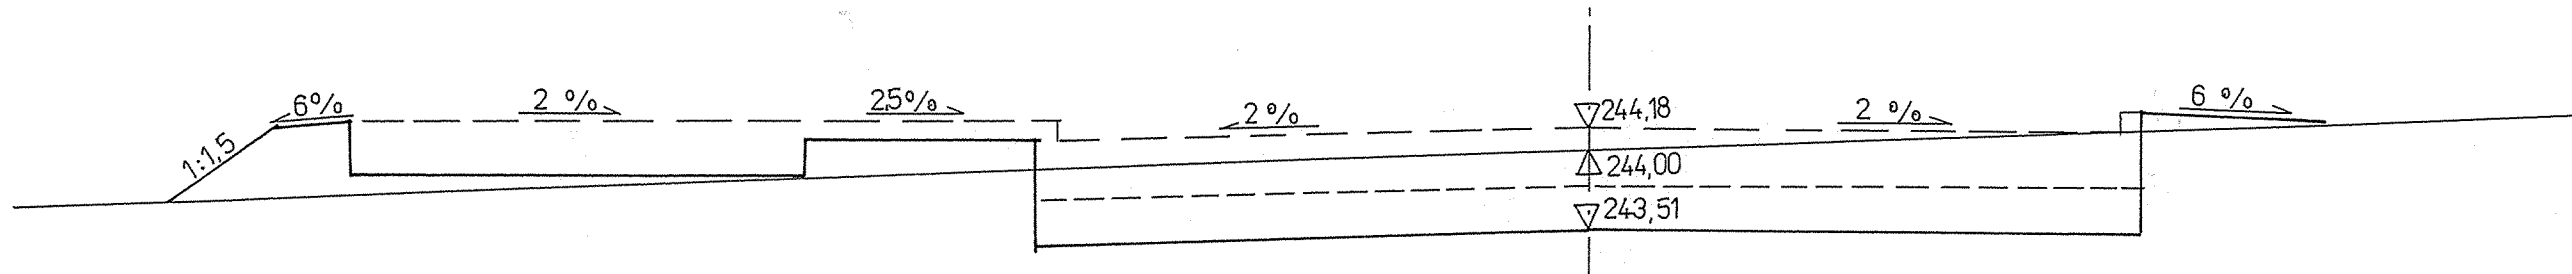


PRZEKRÓJ 8
km 0,2 + 12,00

opis	wariant 1	wariant 2
powierzchnia nasypu m2	6,45	8,67
powierzchnia wykopu m2	0,00	0,00
długość skarpy mb	3,00	3,00

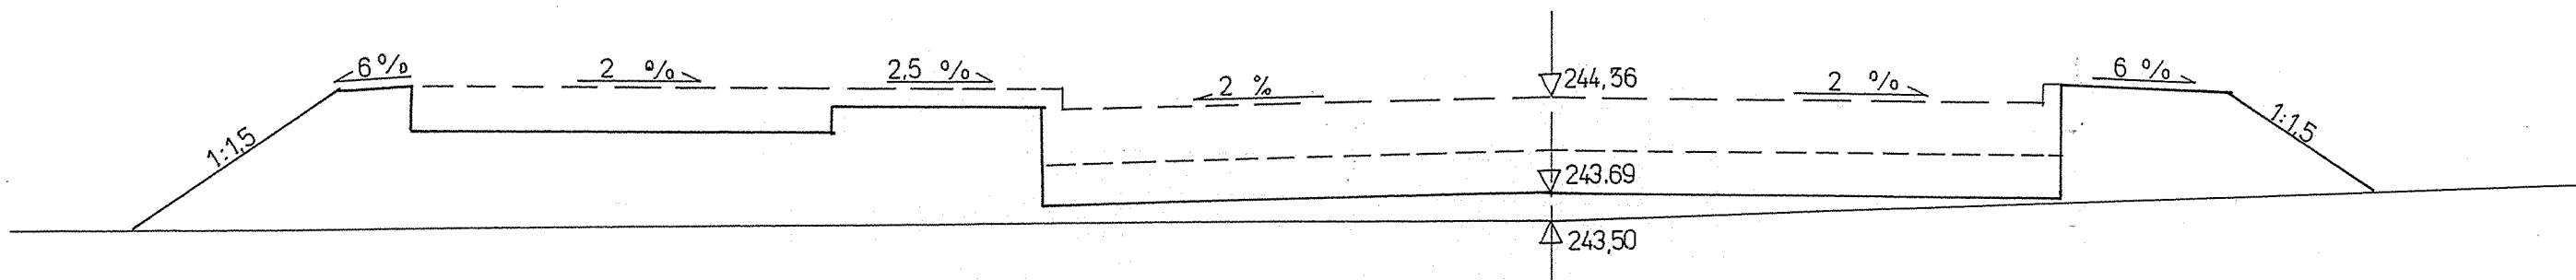

PRZEKRÓJ 9
km 0,2 + 21,50

opis	wariant 1	wariant 2
powierzchnia nasypu m2	8,17	10,38
powierzchnia wykopu m2	0,00	0,00
długość skarpy mb	3,55	3,55

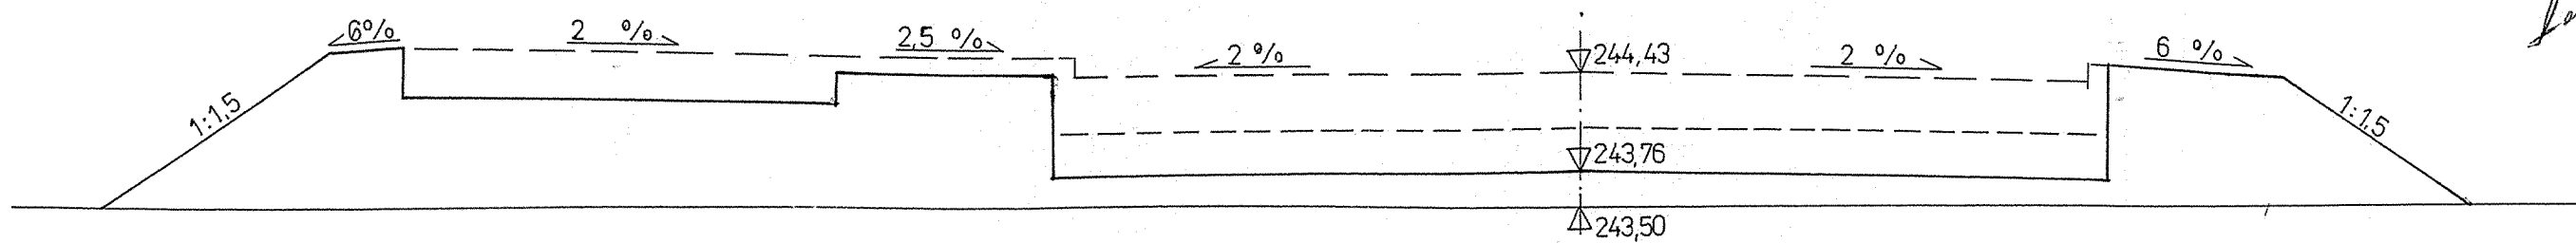

KAZIMIERZ KONDROT
UPR. BUD. NR 658/84
w specjalności konstrukcyjno-inżynierskiej
w zakresie dróg

Kondrot
mgr inż. Maria Kołodziejska
uprawnienia
konstrukcyjno-inżynierskie
w zakresie dróg
nr ewid. 268/85, XII.1985