



PRZEKRÓJ 4
km 0,0 + 60,00

opis	wariant 1	wariant 2
powierzchnia nasypu m2	20,76	22,98
powierzchnia wykopu m2	0,00	0,00
długość skarpy mb	5,80	5,80

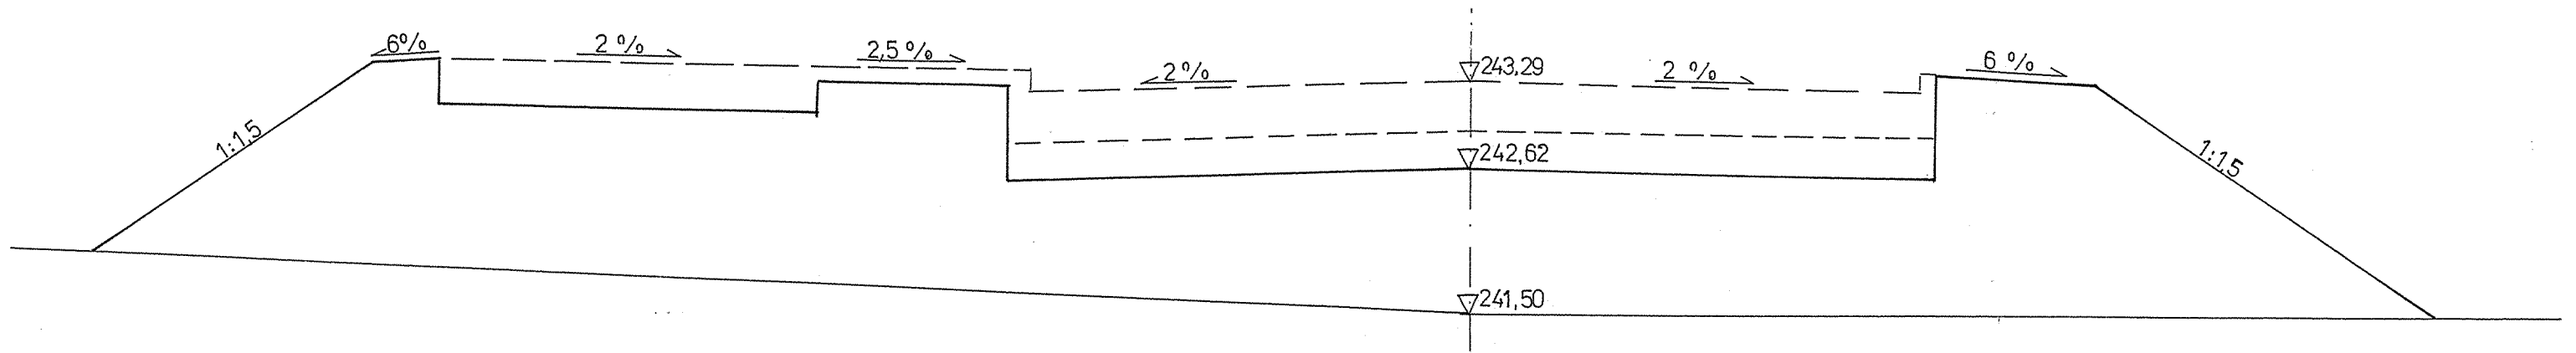


PRZEKRÓJ 5
km 0,1 + 9,00

opis	wariant 1	wariant 2
powierzchnia nasypu m2	10,45	12,67
powierzchnia wykopu m2	0,00	0,00
długość skarpy mb	3,70	3,70

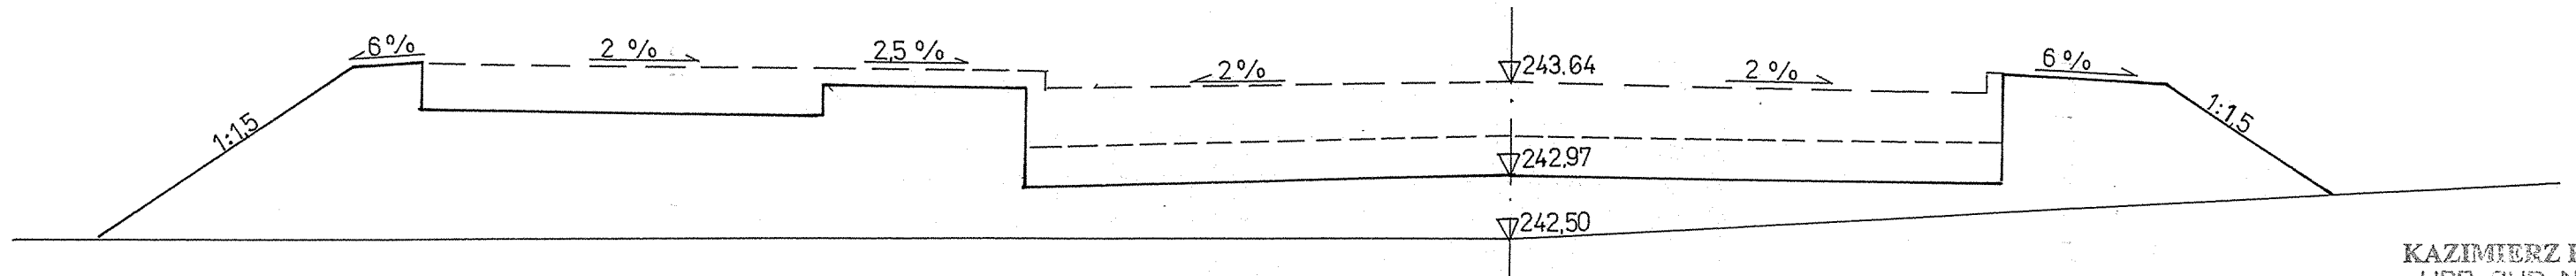

PRZEKRÓJ 6
km 0,1 + 39,00

opis	wariant 1	wariant 2
powierzchnia nasypu m2	0,15	0,15
powierzchnia wykopu m2	8,24	6,02
długość skarpy mb	1,00	1,00

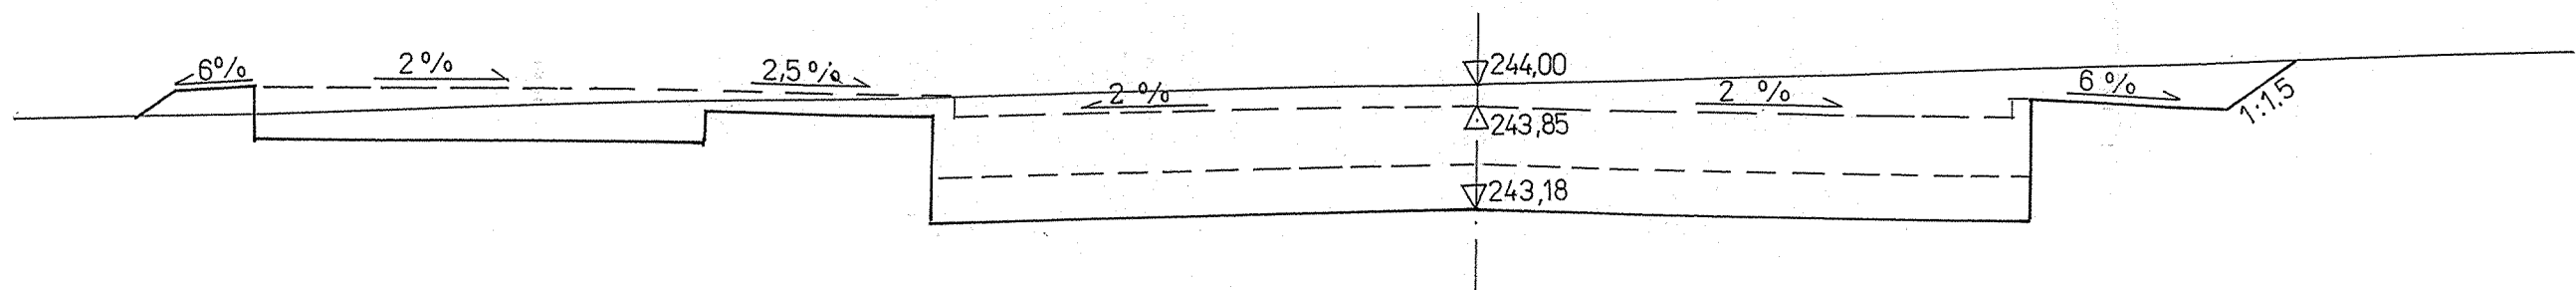

KAZIMIERZ KONDROT
UPR. BUD. NR 658/84
w specjalności konstrukcyjno-inżynierskiej
w zakresie dróg

Kondrot
mgr inż. Maria Kołodziejska
uprawnienia
konstrukcyjno-inżynierskie
w zakresie dróg
nr ewid. 268/83, z dnia 13.XII.1985
Kołodziejska