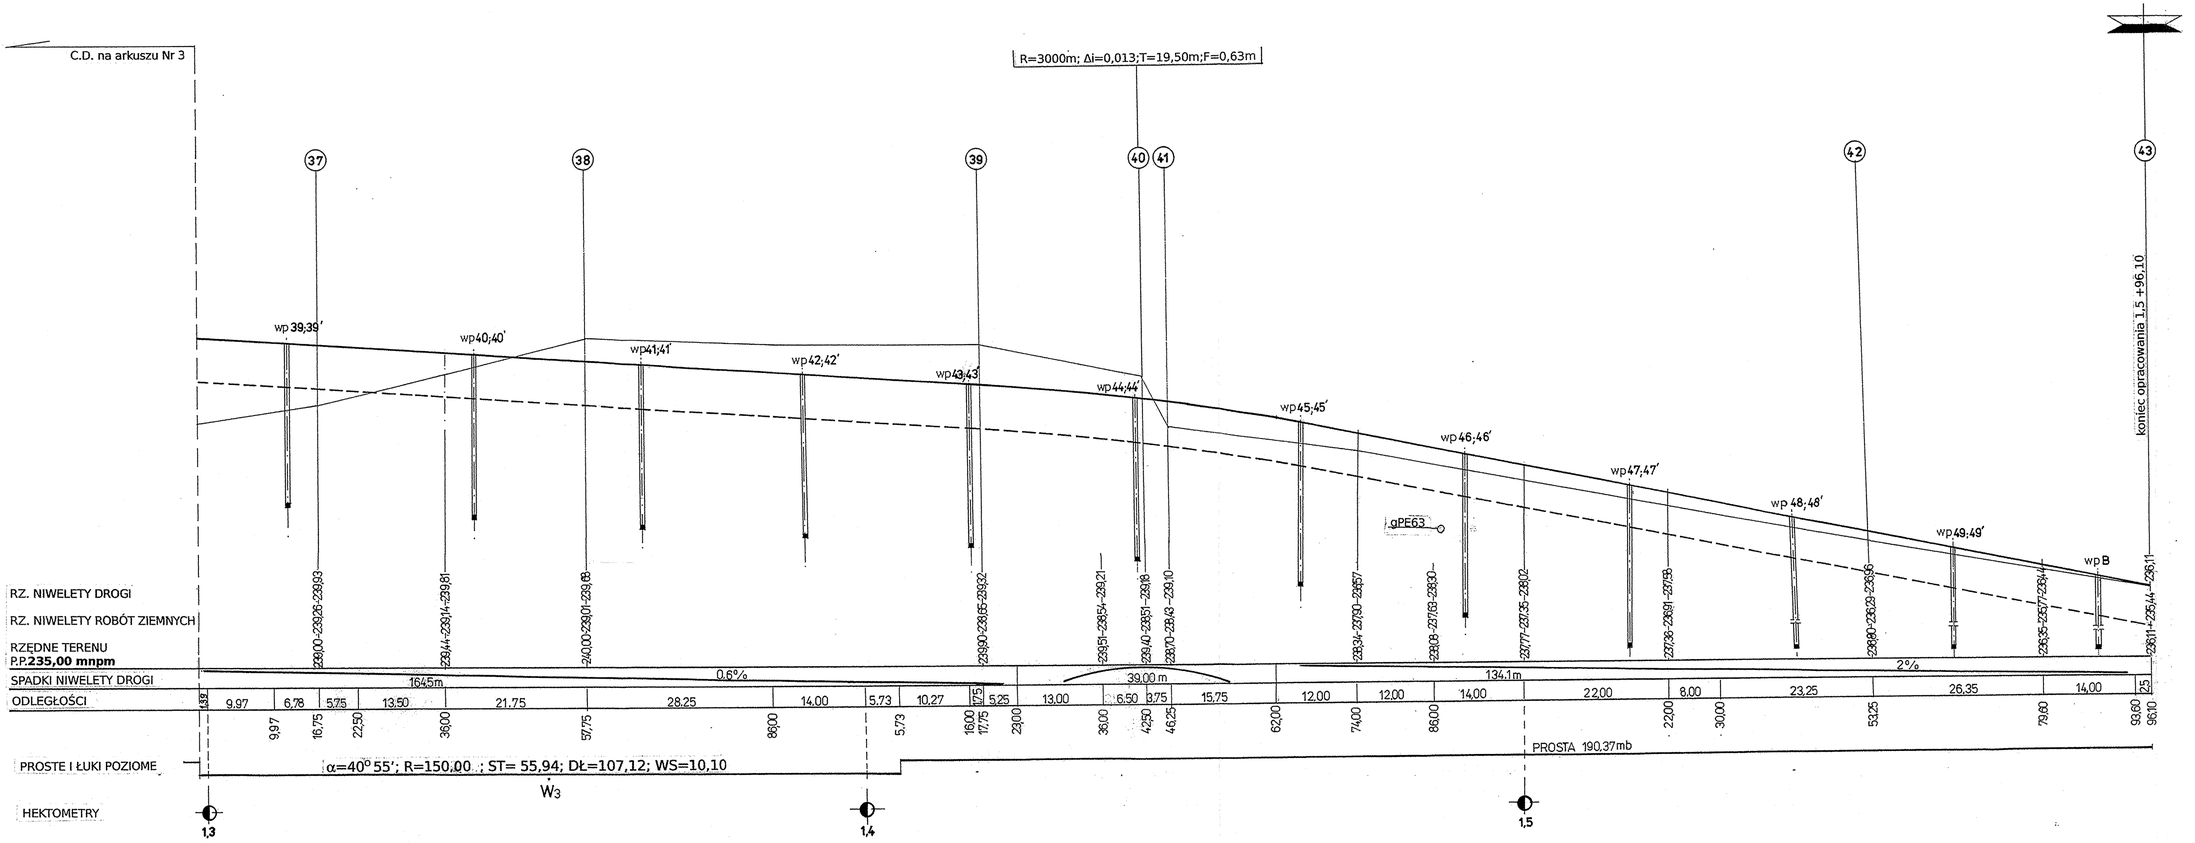

mgr inż. Katarzyna Meisel
upr.AG.II/4/20/7131/7/02
bez ograniczeń do projektowania w specjalności instalacyjnej w zakresie sieci, instalacji i urządzeń sanitarnych

Usługi projektowe „Kołodziejska-Derbis" ul. Wyszyńskiego 75/9
44-300 Wodzisław Śl. tel. (032) 455-44-88 , fax 455-10-87

TYTUŁ OPRACOWANIA:	"Usprawnienie dojazdu do terenów inwestycyjnych poprzez budowę drogi dojazdowej oraz modernizację ul. 1 Maja w Godowie i Skrzyszowie"
INWESTOR:	Urząd Gminy Godów ul. 1 Maja 53 44-340 Godów
PROJEKTOWAŁ:	mgr inż. Maria Kołodziejska uprawnienia nr 268/85 specjalność drogowa
PROJEKTOWAŁ:	mgr inż. Katarzyna Meisel uprawnienia nr 7/02 specjalność kanalizacyjna
SPRAWDZIŁ:	Kazimierz Kondrot uprawnienia nr 658/84 specjalność drogowa w zakresie kolei i lamisterstwa drogowych
OPRACOWAŁ:	Zbigniew Derbis uprawnienia nr 187/85 specjalność kanalizacyjna
DATA WYKONANIA:	Sierpień 2007
SKALA:	1:50/500
NR RYSUNKU:	2d

KAZIMIERZ KONDROT
UPR. BUD. NR 658/84
w Specjalności konstrukcyjno-inżynieryjnej
w zakresie kolei i lamisterstwa drogowych

NAZWA RYSUNKU: PROFIL PODŁUŻNY DROGI km 1,3 + 0,00 do km 1,5 + 96,10