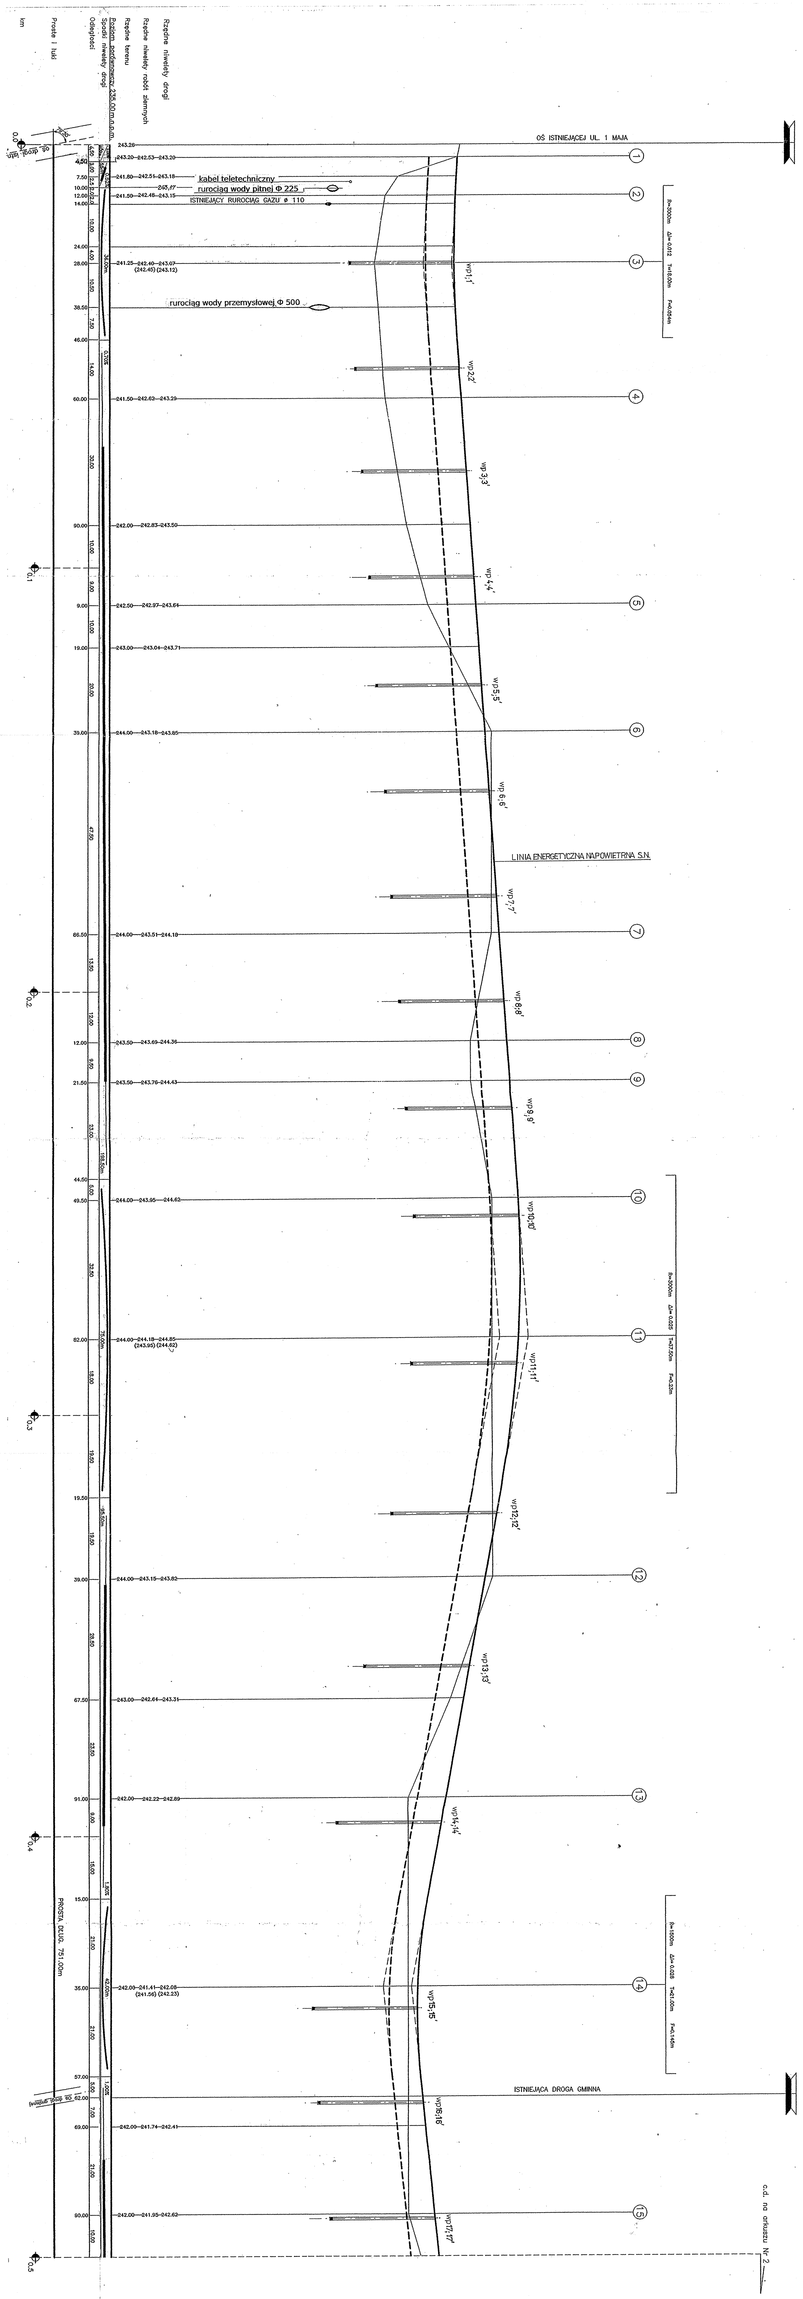

Usługi projektowe „Kołodziejska-Derbis" ul. Wyczyńskiego 75/9
44-300 Wodzisław Śl. tel. (032) 455-44-88 , fax 455-10-87

TYTUŁ OPRACOWANIA:	**"Usprawnienia dojazdu do terenów inwestycyjnych poprzez budowę drogi dojazdowej oraz modernizację ul. 1 Maja w Godowie i Skrzyszowie"**
INWESTOR:	**Urząd Gminy Godów ul. 1 Maja 53 44-340 Godów**
PROJEKTOWAŁ:	mgr inż. Maria Kołodziejska uprawnienia nr 2668/85 specjalność drogowa
PROJEKTOWAŁ:	mgr inż. Katarzyna Meisel uprawnienia nr 7/02 specjalność kanalizacyjna
SPRAWDZIŁ:	Kazimierz Kondrot uprawnienia nr 658/84 specjalność drogowa
OPRACOWAŁ:	Zbigniew Derbis uprawnienia nr 1307/85 specjalność kanalizacyjna
DATA WYKONANIA:	**sierpień 2007**
SKALA:	**1:50/500**
NR RYSUNKU:	**2a**
NAZWA RYSUNKU:	**PROFIL PODŁUŻNY DROGI km 0,0 - 0,00 do km 0,9 - 0,00**

mgr inż. Katarzyna Meisel
upr. uprawnienia budowlane do projektowania bez ograniczeń w specjalności inżynieryjnej drogowej
nr ewid. 264/95 i 7/02