Kanalizacja deszczowa

strona lewa - ciąg C
długość mb 612,10
początek studnia D istn. km drogi 1,5 + 96,10
koniec studnia D 30 km drogi 0,9 + 84,00

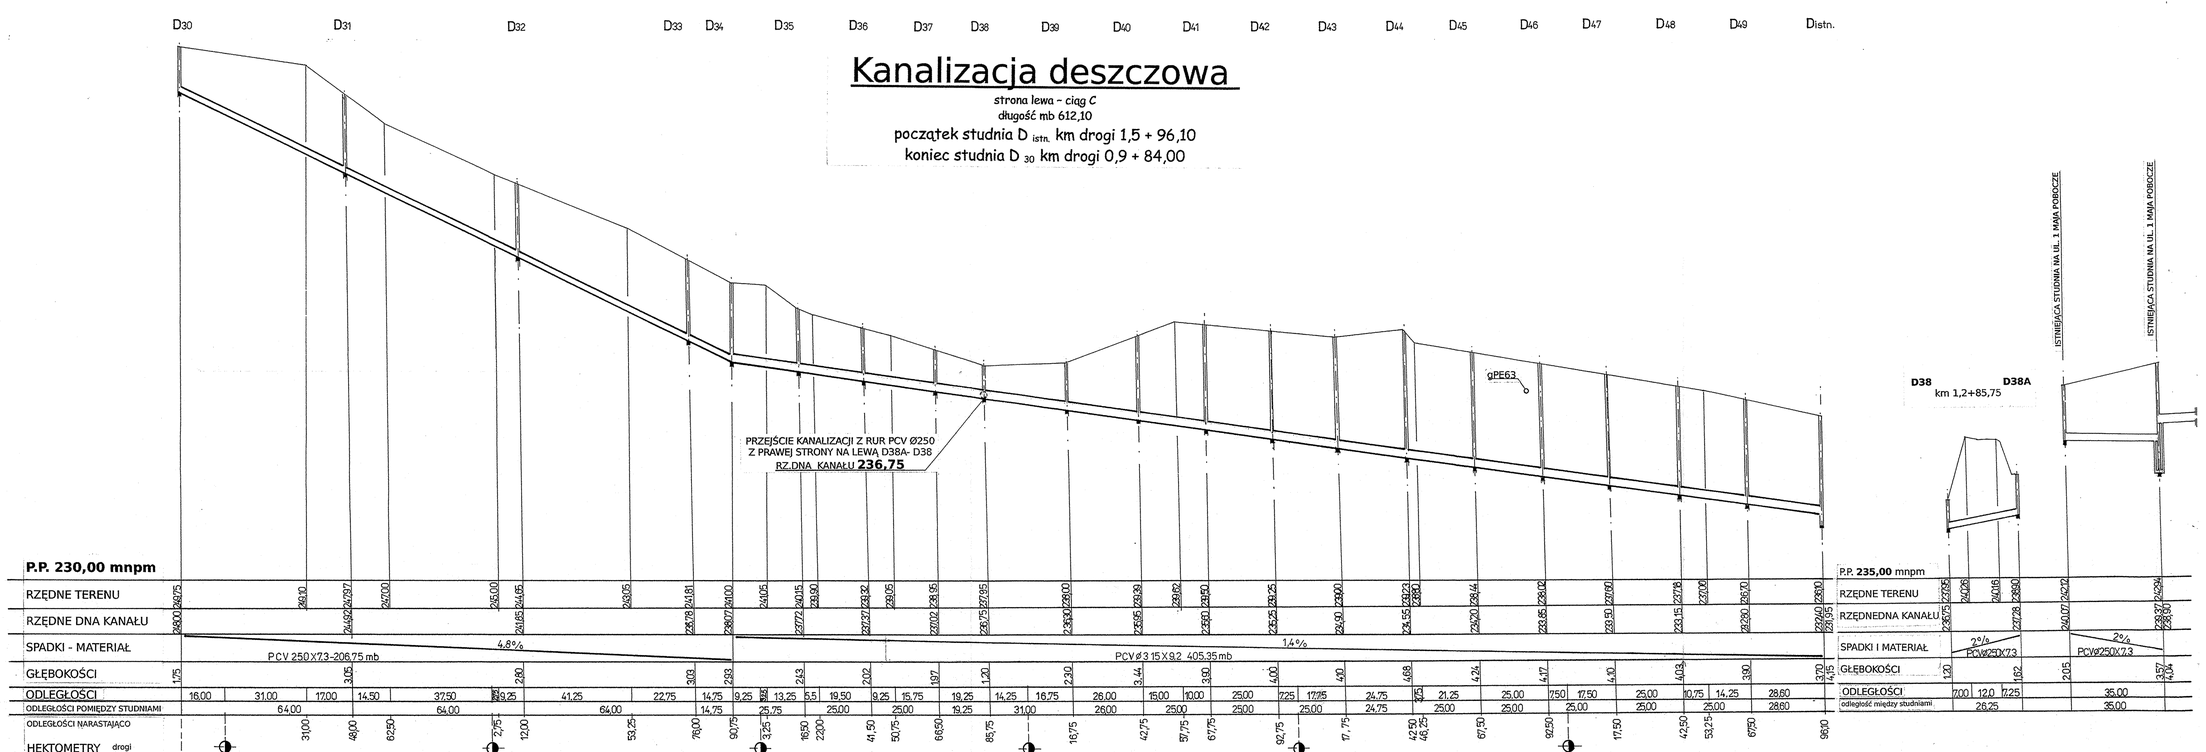

mgr inż. Katarzyna Kot
upr.AG.II.4301/7131/7/0/
bez ograniczeń w projektowaniu w specjalności instalacyjnej w zakresie sieci, instalacji i urządzeń sanit

Usługi projektowe „Kotodzieja-Dietla" ul. Wyzwolenia 7/59
41-300 Dąbrowa Górnicza tel. 695 454 455 NIP 6442 [illegible]
Opracowanie dokumentacji dla kanału inwestycyjnych poprzez budowę drogi dojazdowej oraz modernizację ul. 1 Maja w Godowie i Skrzyszowie"

INWESTOR: **Urząd Gminy Godów ul. 1 Maja 53 44-346 Godów**

PROJEKTOWAŁ: mgr inż. Maria Kościelniak — uprawnienia nr 7/93 specjalność drogowa

PROJEKTOWAŁ: mgr inż. Katarzyna Kot — uprawnienia nr 7/93 specjalność kanalizacyjna

SPRAWDZIŁ: Kazimierz Kondera — uprawnienia nr 60/84 specjalność drogowa

OPRACOWAŁ: Zbigniew Dietla — uprawnienia nr 139/90 specjalność kanalizacyjna

DATA WYKONANIA: **sierpień 2007**

D.P.R. D.D. NR **D38 I D38A**

SKALA: **1:1000/100**

NR RYSUNKU: **4**

NAZWA RYSUNKU: **PROFIL PODŁUŻNY KANALIZACJI DESZCZOWEJ D istn. - D 30**