


TR W 1155

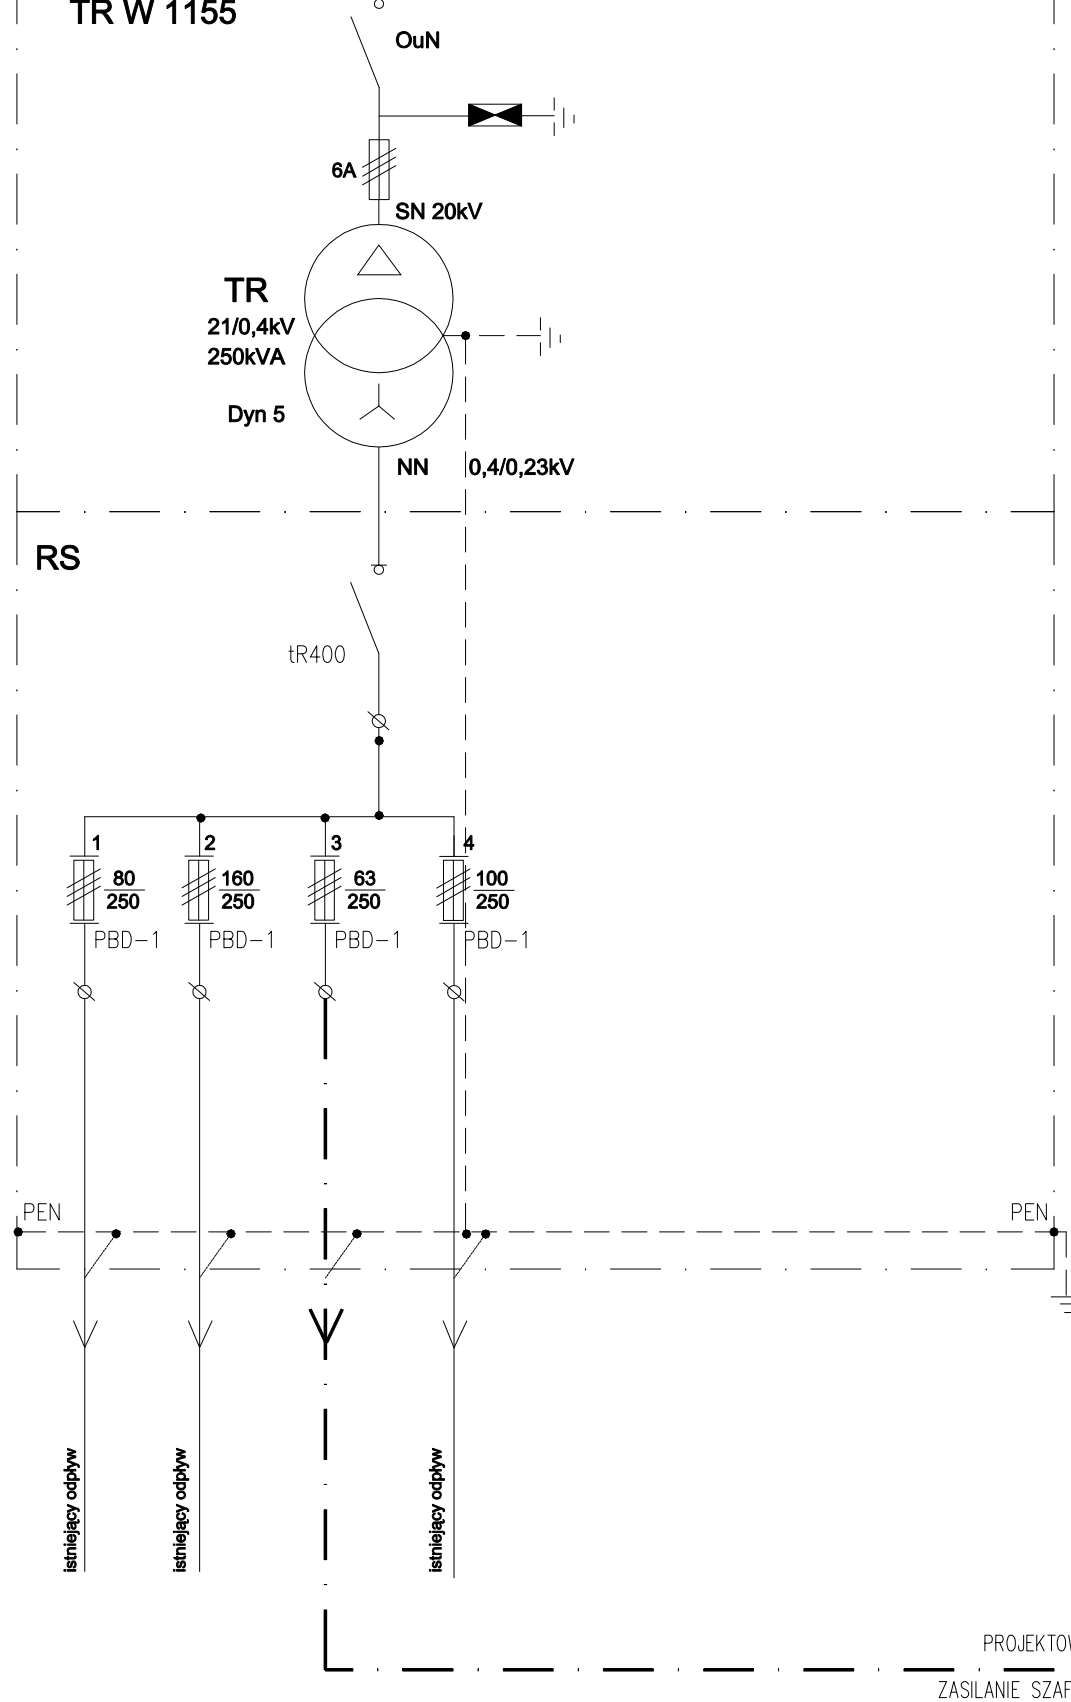


U=400/230V
SZYBKE WYŁĄCZENIE
UKŁAD SIECI TN-C
Pm=13,5kW

PROJ. SZAFKA OŚWIETLENIA ULICY SOU

GZE

SOU

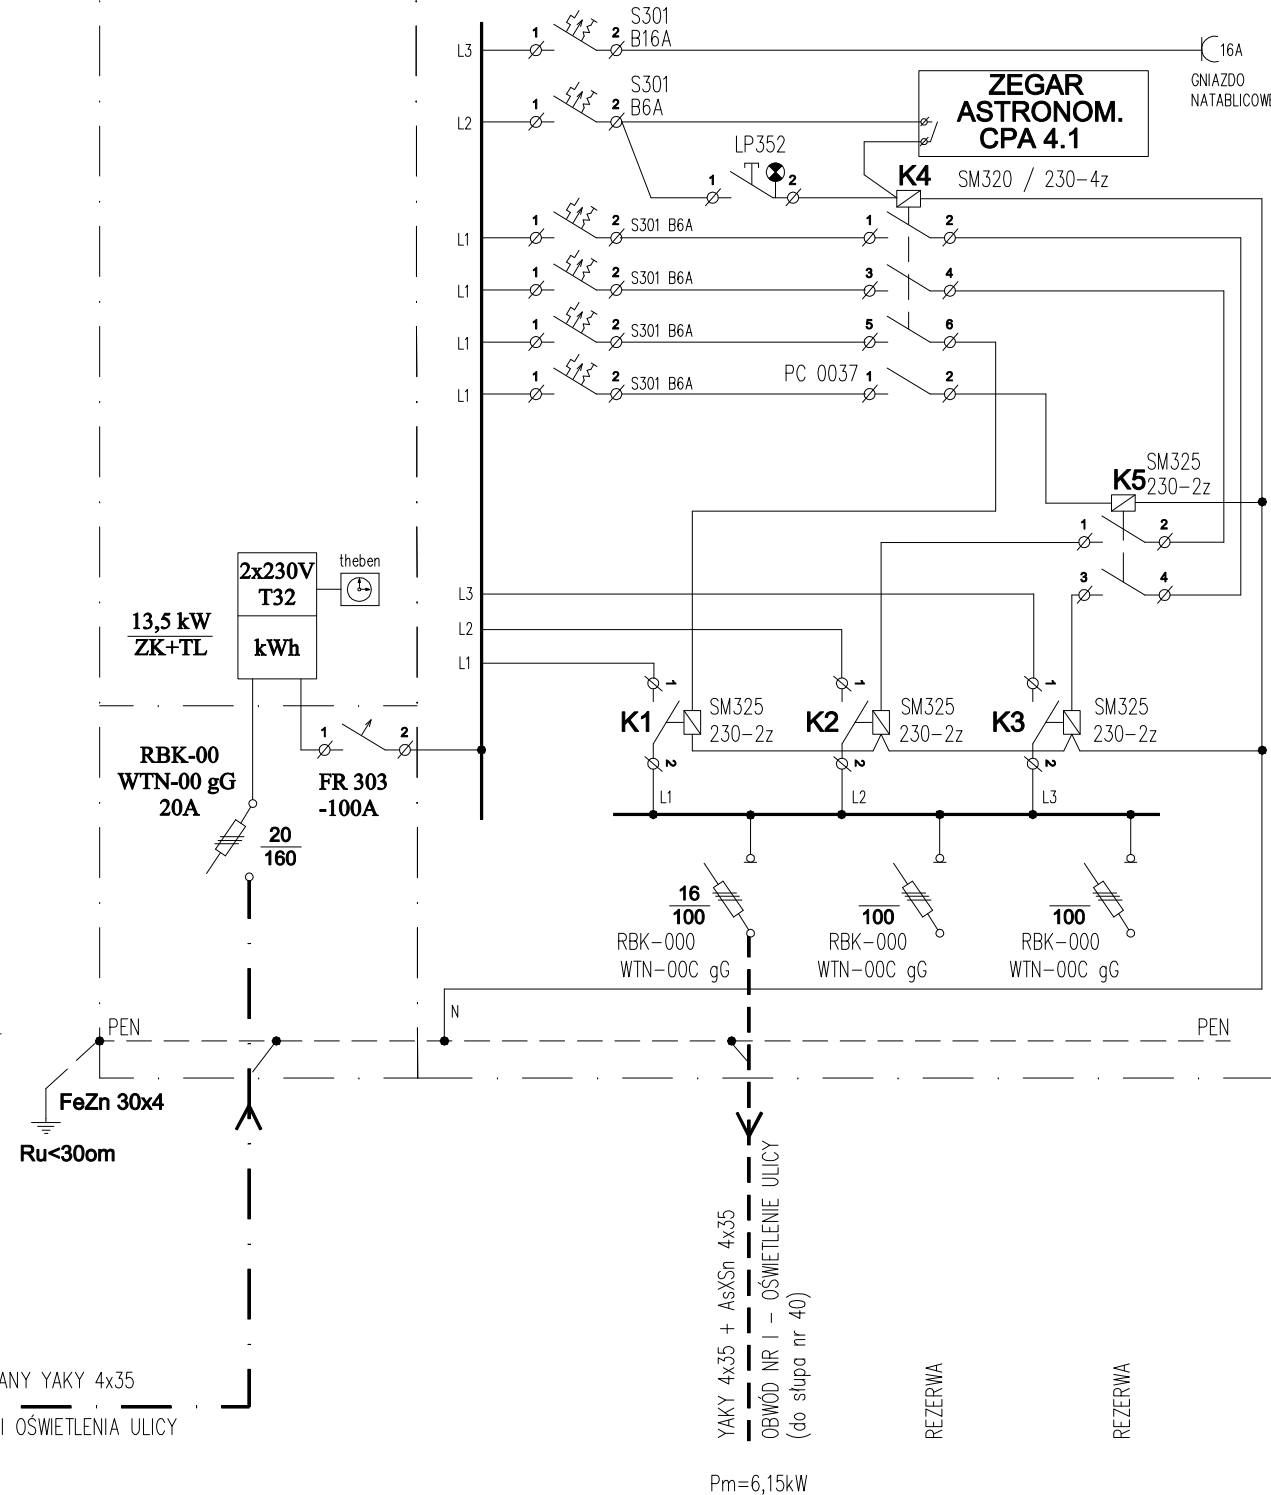

UWAGA!

1. Istniejącą szafkę oświetleniową ze stacji zlikwidować, a obwody oświetlenia przełączyć na nową szafkę
2. Projektowaną szafkę SOU zabudować jako wolnostojącą
3. Część GZE szafki przystosować do plombowania i wyposażyć we wkładkę patentową energetyczną Master-Key

INSTAL **PROJEKT**

44-335 Jastrzębie Z.
ul. Graniczna 1
tel. (032) 47-30-563
kom. 0606-358-132
NIP: 633-152-64-37

NAZWA PROJEKTU PROJEKT BUDOWLANO-WYKONAWCZY OŚWIETLENIA ULICY	OPRACOWAŁ inż. M. Czupnik
RYSUNEK SCHEMAT IDEOWY SZAFKI OŚWIETLENIA ULICY - SOU	PROJEKTANT inż. D. Biatecki nr upr. SLK/0940/PW0E/05
INWESTOR URZĄD GMINY W GODOWIE ul. 1 MAJA 53	2008.03
LOKALIZACJA GODÓW, UL. 1 MAJA POLE GOŁKOWICKIE	SKALA DATA NR RYS. E-04