



ciąg dalszy na rys. E 03/2


**LEGENDA:**

- projektowany kabel ziemny YAKY 4x35
- projektowany kabel napowietrzny AaXSn 4x35
- projektowany kabel napowietrzny AaXSn 4x70 + AaXSn 2x35
- istniejąca linia napowietrzna nN
- istniejąca linia napowietrzna nN do likwidacji
- istniejąca linia napowietrzna SN
- projektowane uziemienie
- projektowana szafka oświetlenia ulicy SOU
- projektowany słup oświetlenia ulicy
- projektowana oprawa
- projektowana osłona bezpiecznikowa SV 19.25 z wkładką bezpiecznikową BI-Wite 6A
- projektowany ochronnik przepięciowy SE 30.168
- istniejący słup oświetlenia ulicy
- istniejąca oprawa oświetleniowa
- istniejący słup do likwidacji
- punkt zwarcia przyjęty do obliczeń
- projektowany rozłącznik słupowy SZ51

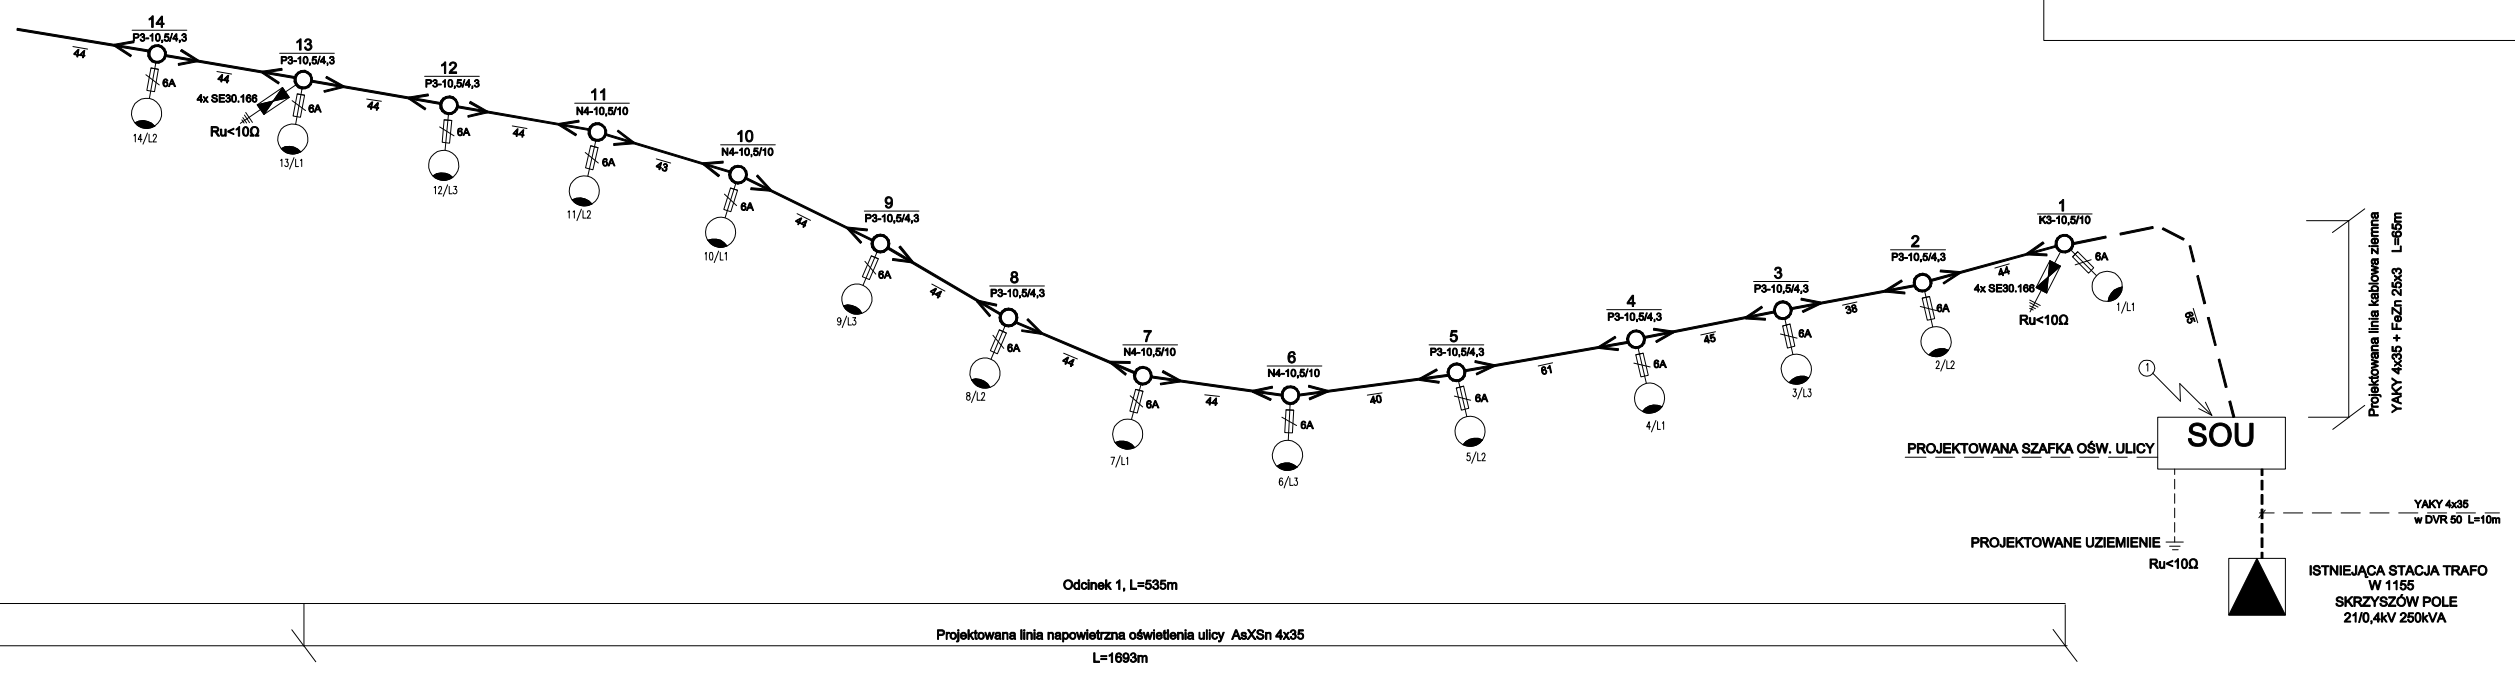



# INSTAL PROJEKT



44-335 Jastrzębie Z.  
ul. Graniczna 1  
tel. (032) 47-30-563  
kom. 0606-358-132  
NIP: 633-152-64-37

NAZWA PROJEKTU	PROJEKT BUDOWLANO-WYKONAWCZY OŚWIETLENIA ULICY	OPRACOWAŁ	inż. M. Czapiński	
RYSUNEK	SCHEMAT IDEOWY INSTALACJI OŚWIETLENIA ULICY	PROJEKTANT	inż. D. Biatecki nr upr. SLK/0940/PWOE/05	
INWESTOR	URZĄD GMINY W GODOWIE ul. 1 MAJA 53	SKALA	DATA	E-03/1 NR RYS.
LOKALIZACJA	GODÓW, UL. 1 MAJA POLE GOŁKOWICKIE			