


LEGENDA:

- projektowany kabel ziemny YAKY 4x35
- projektowany kabel napowietrzny AsXSn 4x35
- projektowany kabel napowietrzny AsXSn 4x70 + AsXSn 2x35
- istniejąca linia napowietrzna nN
- istniejąca linia napowietrzna nN do likwidacji
- istniejąca linia napowietrzna SN
- projektowane uziemienie
- projektowana szafka oświetlenia ulicy SOU
- projektowany słup oświetlenia ulicy
- projektowana oprawa
- projektowana osłona bezpiecznikowa SV 19.25 z wkładką bezpiecznikową BI-WIs 6A
- projektowany ochronnik przepięciowy SE 30.166
- istniejący słup oświetlenia ulicy
- istniejąca oprawa oświetleniowa
- istniejący słup do likwidacji
- punkt zwarcia przyjęty do obliczeń
- projektowany rozłącznik szkieletowy SZ51

ciąg dalszy na rys. E 03/2

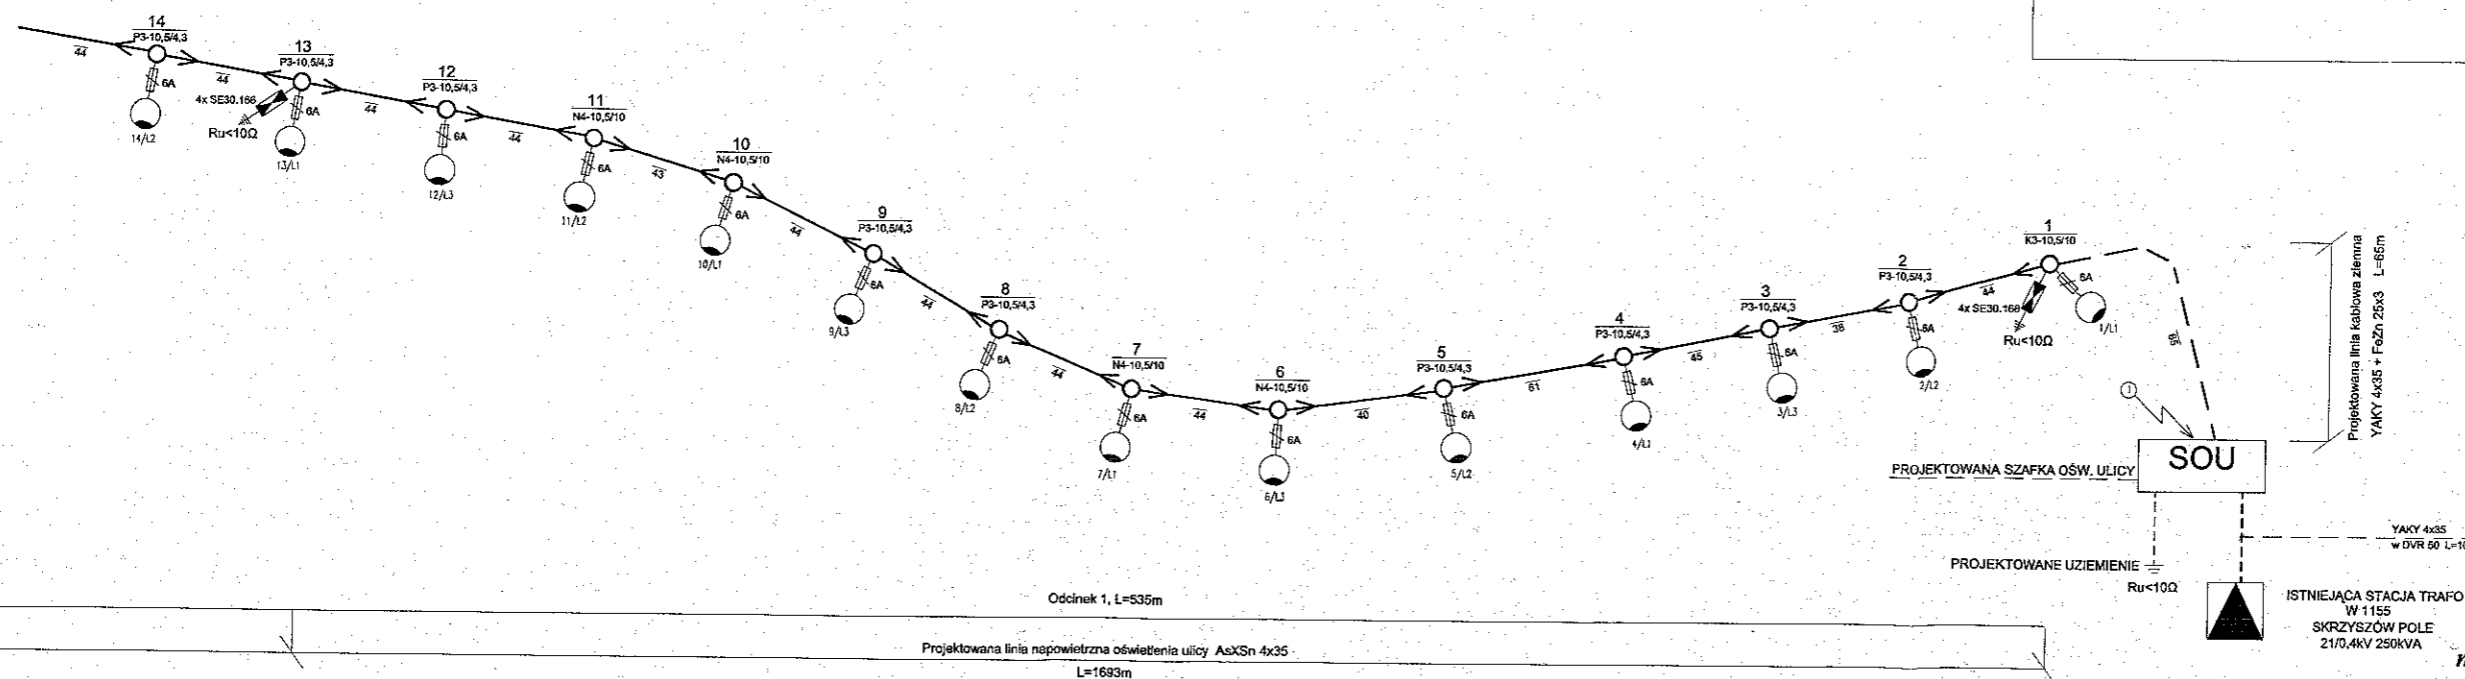

mgr inż. Mieczysław Pawlik
Upr. proj. nr 62/84

INSTAL PROJEKT		44-335 Jastrzębie Z. ul. Graniczna 1 tel. (032) 47-30-563 kom. 0606-358-132 NIP: 633-152-64-37	
NAZWA PROJEKTU	PROJEKT BUDOWLANO-WYKONAWCZY OŚWIETLENIA ULICY	OPRACOWAŁ	inż. M. Czapnik
RYSUNEK	SCHEMAT IDEOWY INSTALACJI OŚWIETLENIA ULICY	PROJEKTANT	inż. D. Biłocki nr upr. SLK/0990/PWOE/05
INWESTOR	URZĄD GMINY W GODOWIE ul. 1 MAJA 53	DATA	2008.03
LOKALIZACJA	GODÓW, UL. 1 MAJA POLE GOŁKOWICKIE	SKALA	E-03/1 NR RYS.