


STAROSTWO POWIATOWE  
w Wodzisławiu Śl.  
ul. Bogumińska 2  
44-300 Wodzisław Śl.

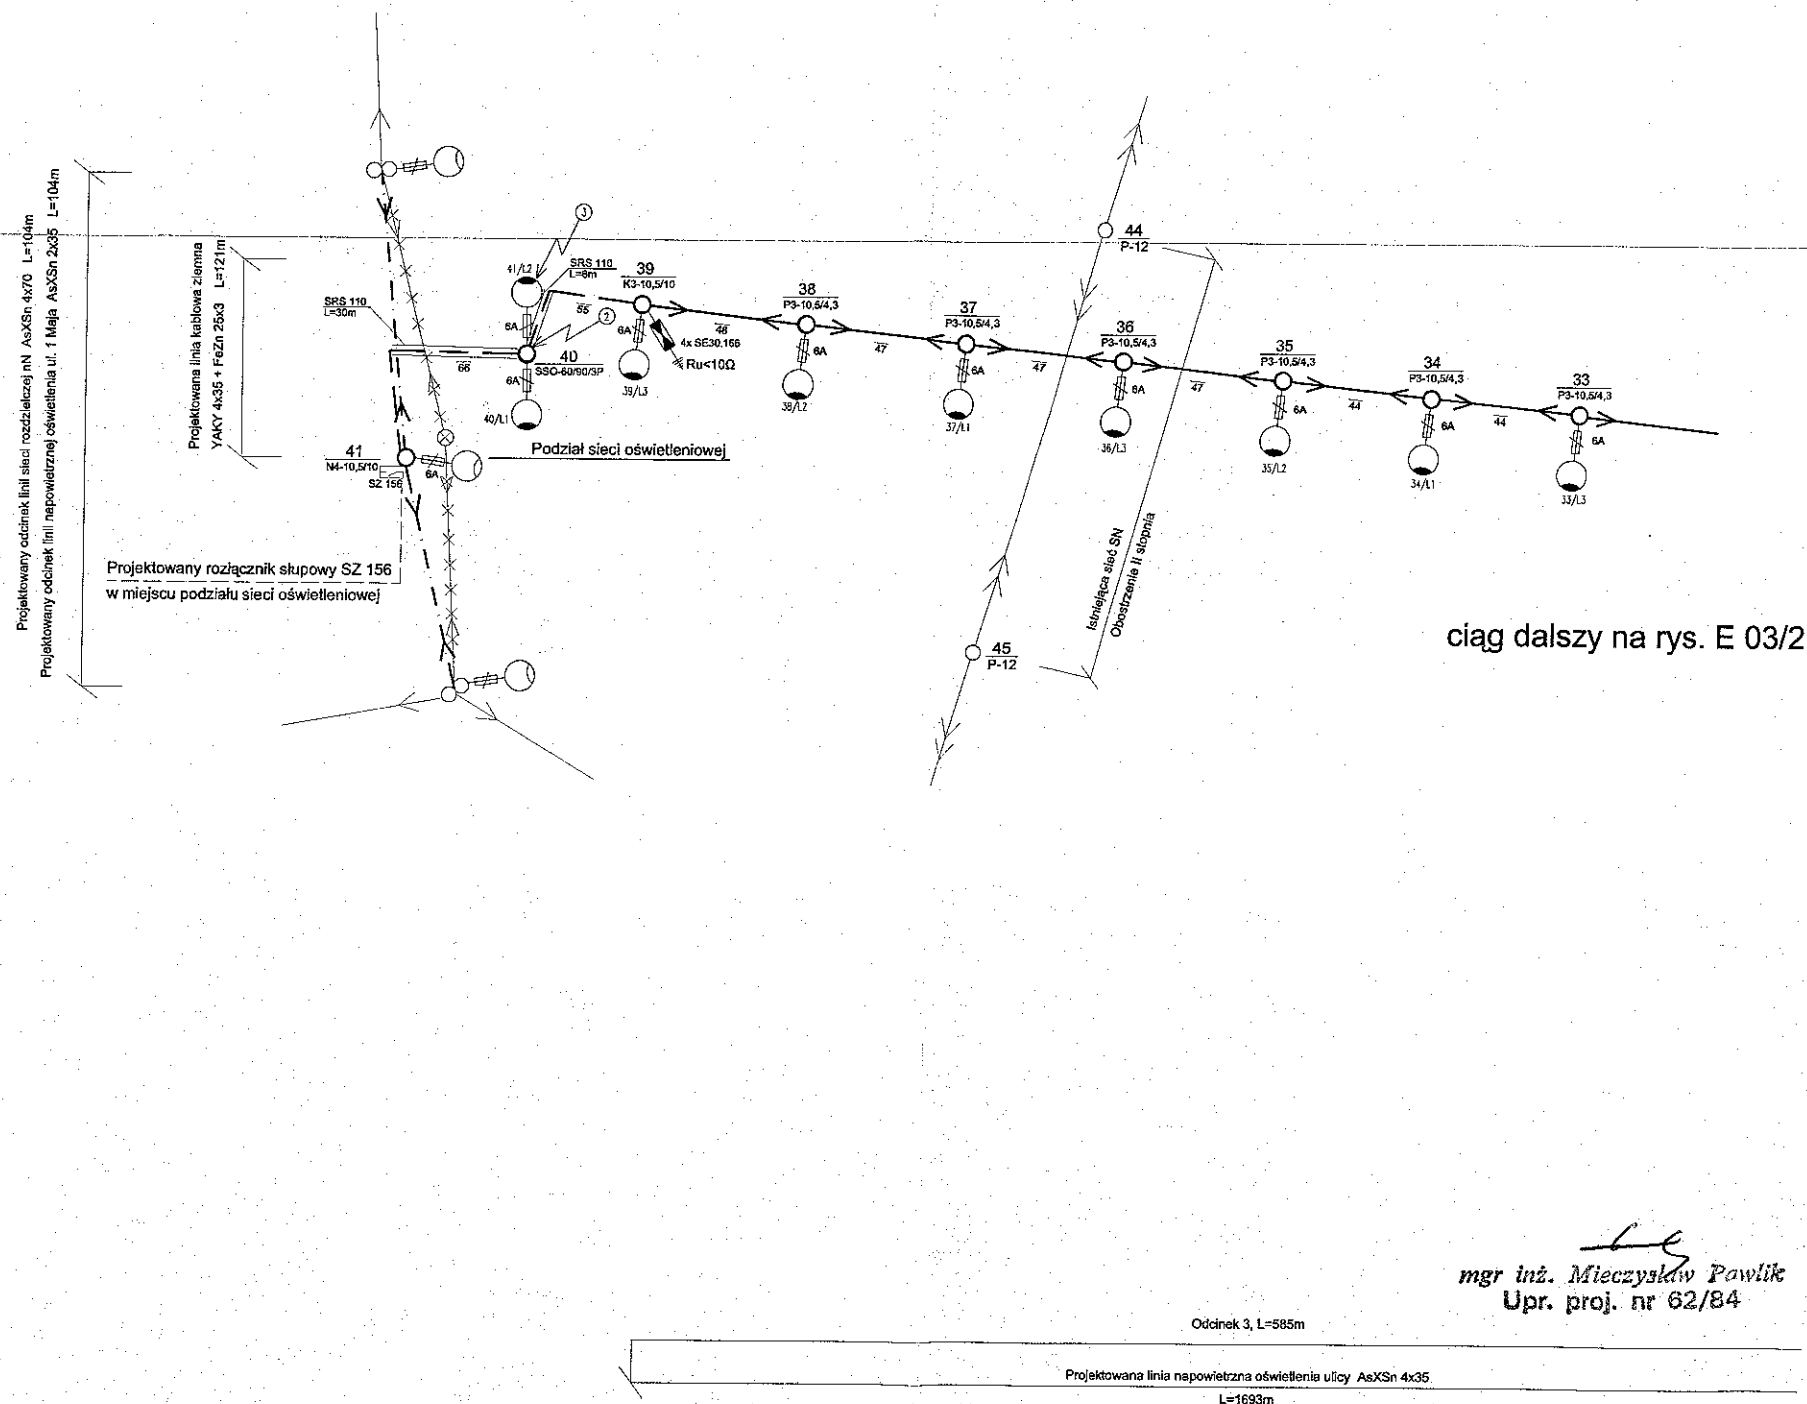


ciąg dalszy na rys. E 03/2

mgr inż. Mieczysław Pawlik  
Upr. proj. nr 62/84

# UWAGA!

1. Przy układaniu kabli ziemnych na słupie kable osłonić w rurach ochronnych. Końce rur zadławić.
2. W pobliżu istniejącego uzbrojenia terenu wykopy prowadzić ręcznie
3. Przestrzegać zaleceń podanych w uzgodnieniach branżowych, ZUD i uzgodnieniach właścicielami posesji przez które przechodzi inwestycja
4. W przypadku stwierdzenia uzbrojenia nie wykazanego na mapach przerwać prace i uzgodnić kolizję z właściwymi służbami technicznymi
5. Na projektowanych słupach oświetleniowych oznaczyć kolorem żółtym pasek na wysokości 1,5 m od wierzchołka słupa, w celu wskazania miejsca podwieszenia sieci teletechnicznej.

 <b>INSTAL PROJEKT</b>		44-335 Jastrzębie Z. ul. Graniczna 1 tel. (032) 47-30-563 kom. 0606-358-132 NIP: 633-152-64-37	
NAZWA PROJEKTU PROJEKT BUDOWLANO-WYKONAWCZY OŚWIETLANIA ULICY		OPRACOWAŁ inż. M. Czapnik	
RYSUNEK SCHEMAT IDEOWY INSTALACJI OŚWIETLANIA ULICY		PROJEKTANT inż. D. Białeckiej nr upr. SLK/09/00/PWOE/05	
INWESTOR URZĄD GMINY W GODOWIE ul. 1 MAJA 53		2007.11 E-03/3 DATA NR RYS.	
LOKALIZACJA GODÓW, UL. 1 MAJA POLE GOŁKOWICKIE		SKALA	