


km 0,0 +14,00

STAROSTWO POWIATOWE
w Wodzisławiu Śl.
ul. Bogumińska 2
44-300 Wodzisław Śl.

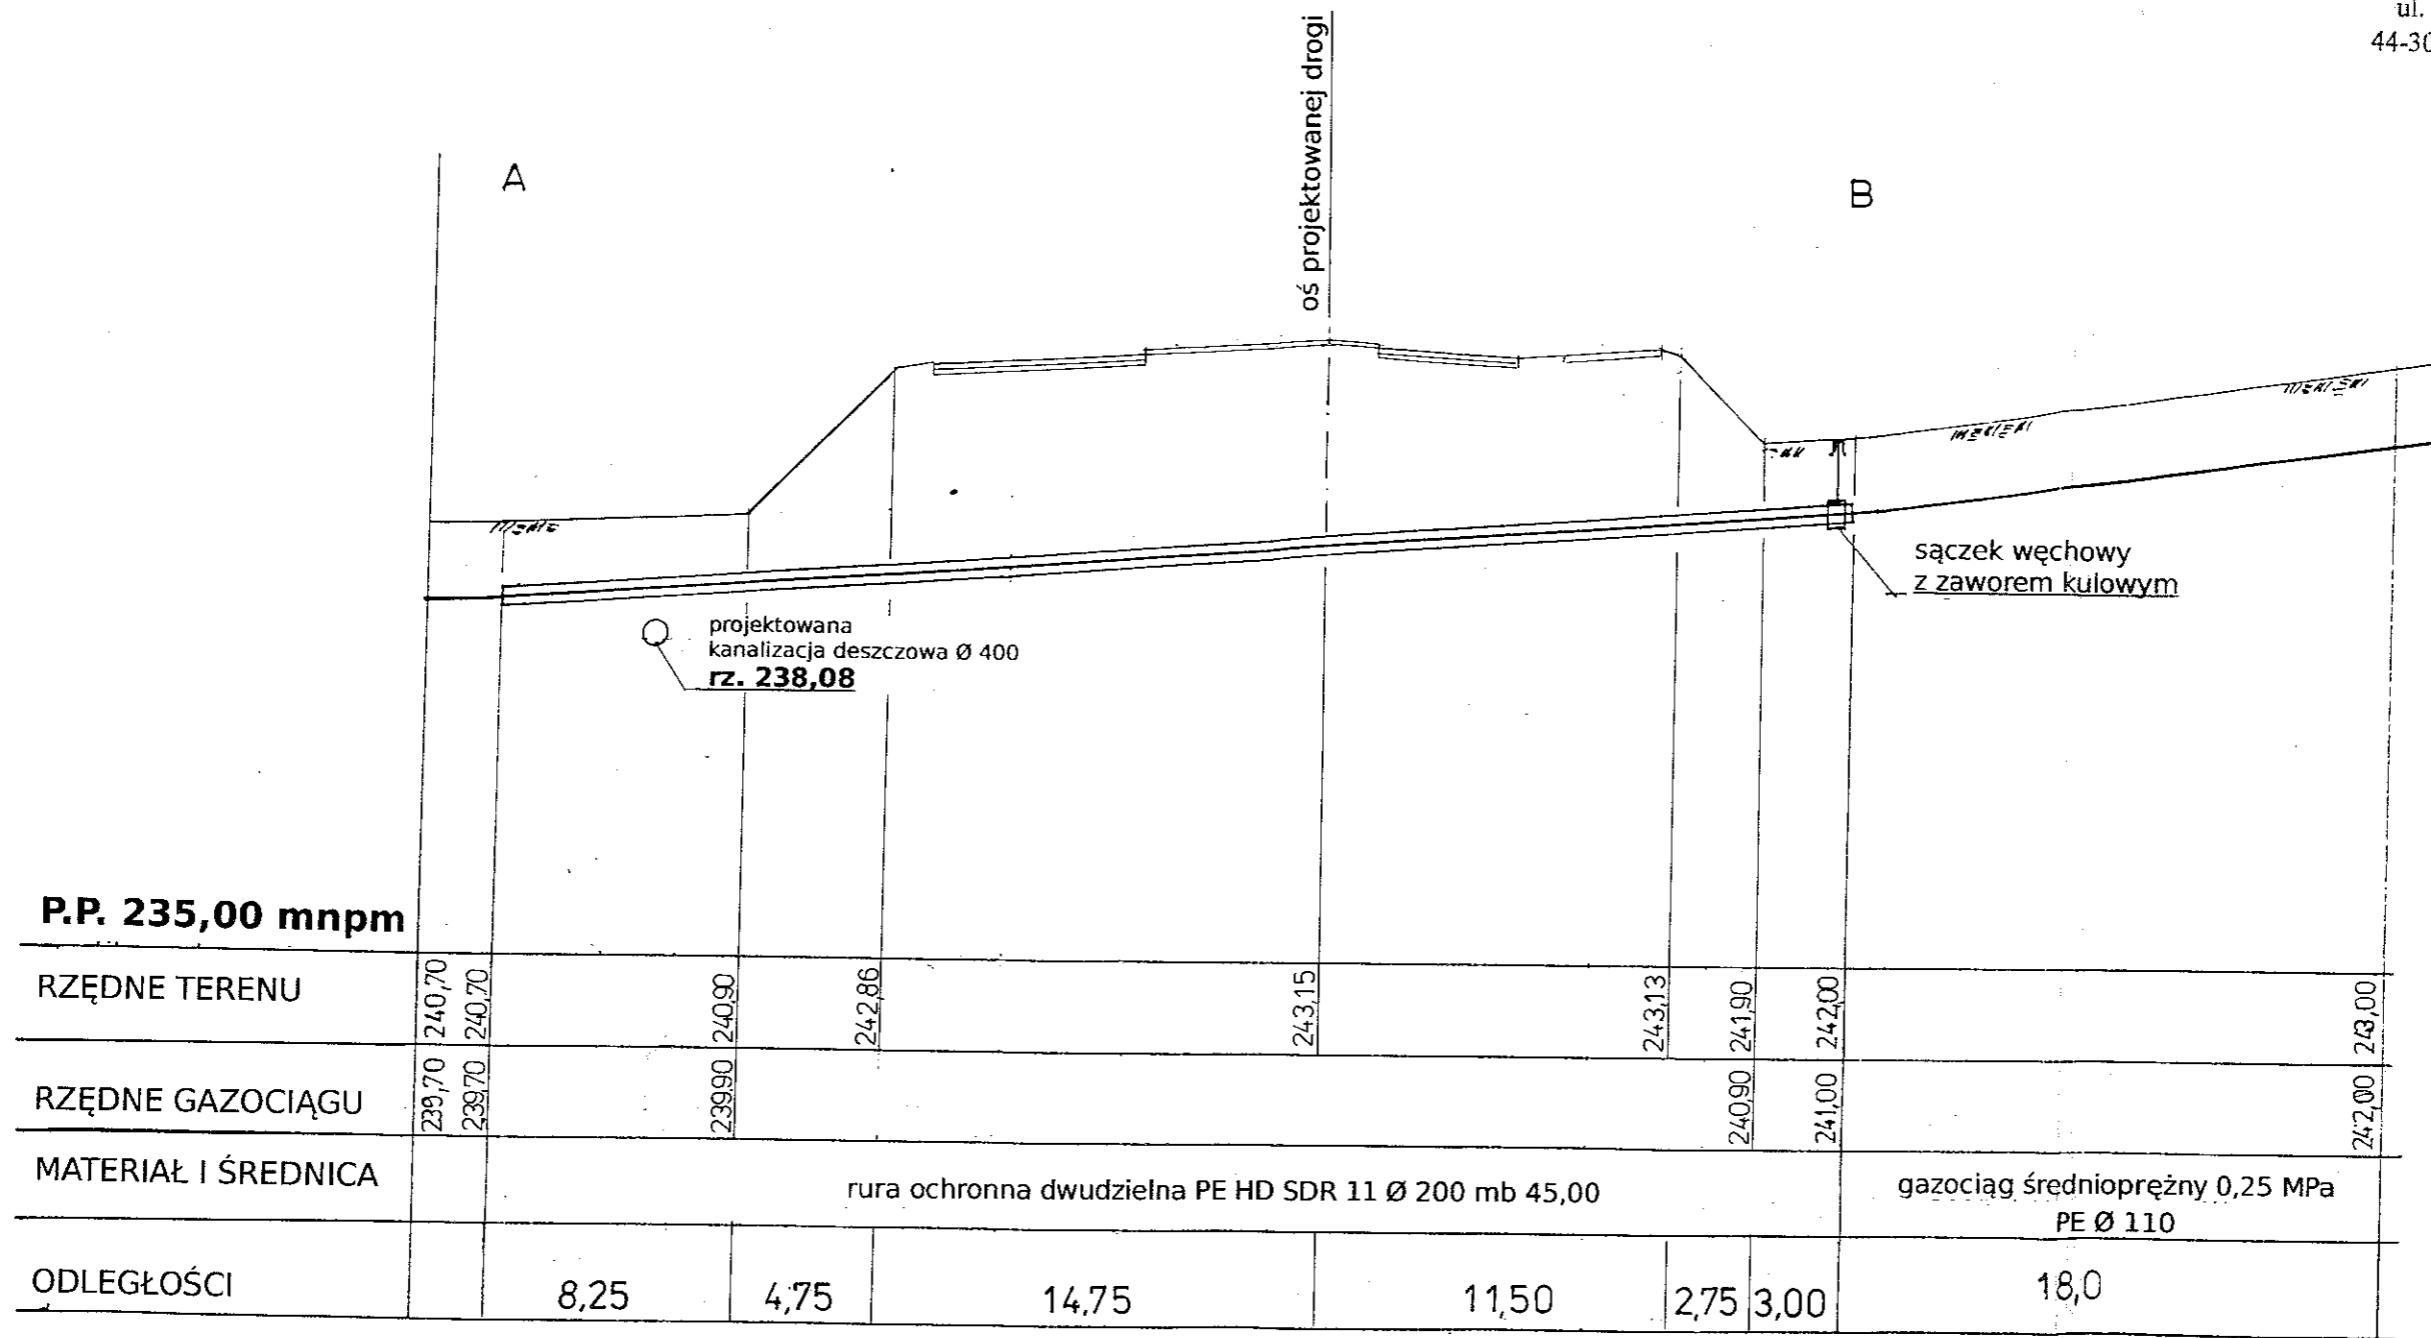


Usługi projektowe „Kołodziejska-Derbis” ul. Wyszyńskiego 75/9 44-300 Wodzisław Śl. tel. (032) 455-44-88, fax 455-10-87	
TYTUŁ OPRACOWANIA:	„Budowa infrastruktury drogowej pomiędzy autostradą A1 a strefą przemysłową – droga łącząca ul. 1 Maja w Skrzyszowie z terenami Katowickiej Specjalnej Strefy Ekonomicznej (Pola Górniczej) w Katowicach”
INWESTOR:	Urząd Gminy Godów ul. 1 Maja 53, 44-340 Godów
PROJEKTOWAŁ:	mgr inż. Maria Kołodziejska uprawnienia nr 268/85 specjalność drogowa
PROJEKTOWAŁ:	mgr inż. Katarzyna Meisel uprawnienia nr 7/02 specjalność kanalizacyjna
SPRAWDZIŁ:	Kazimierz Kondrat uprawnienia nr 658/84 specjalność drogowa
OPRACOWAŁ:	Zbigniew Derbis uprawnienia nr 187/85 specjalność kanalizacyjna
NAZWA RYSUNKU: ZABEZPIECZENIE SIECI GAZOWEJ – PROFIL PODŁUŻNY	

DATA WYKONANIA: 18 XII 1985
LIPIEC 2006
SKALA: 1:100/250
NR RYSUNKU: 2

KAZIMIERZ KONDRAT
URZĄD GMINY GODÓW
ul. 1 Maja 53, 44-340 Godów

km 1,4 + 87,50


STAROSTWO POWIATOWE
w Wodzisławiu Śl.
ul. Bogumińska 2
44-300 Wodzisław Śl.

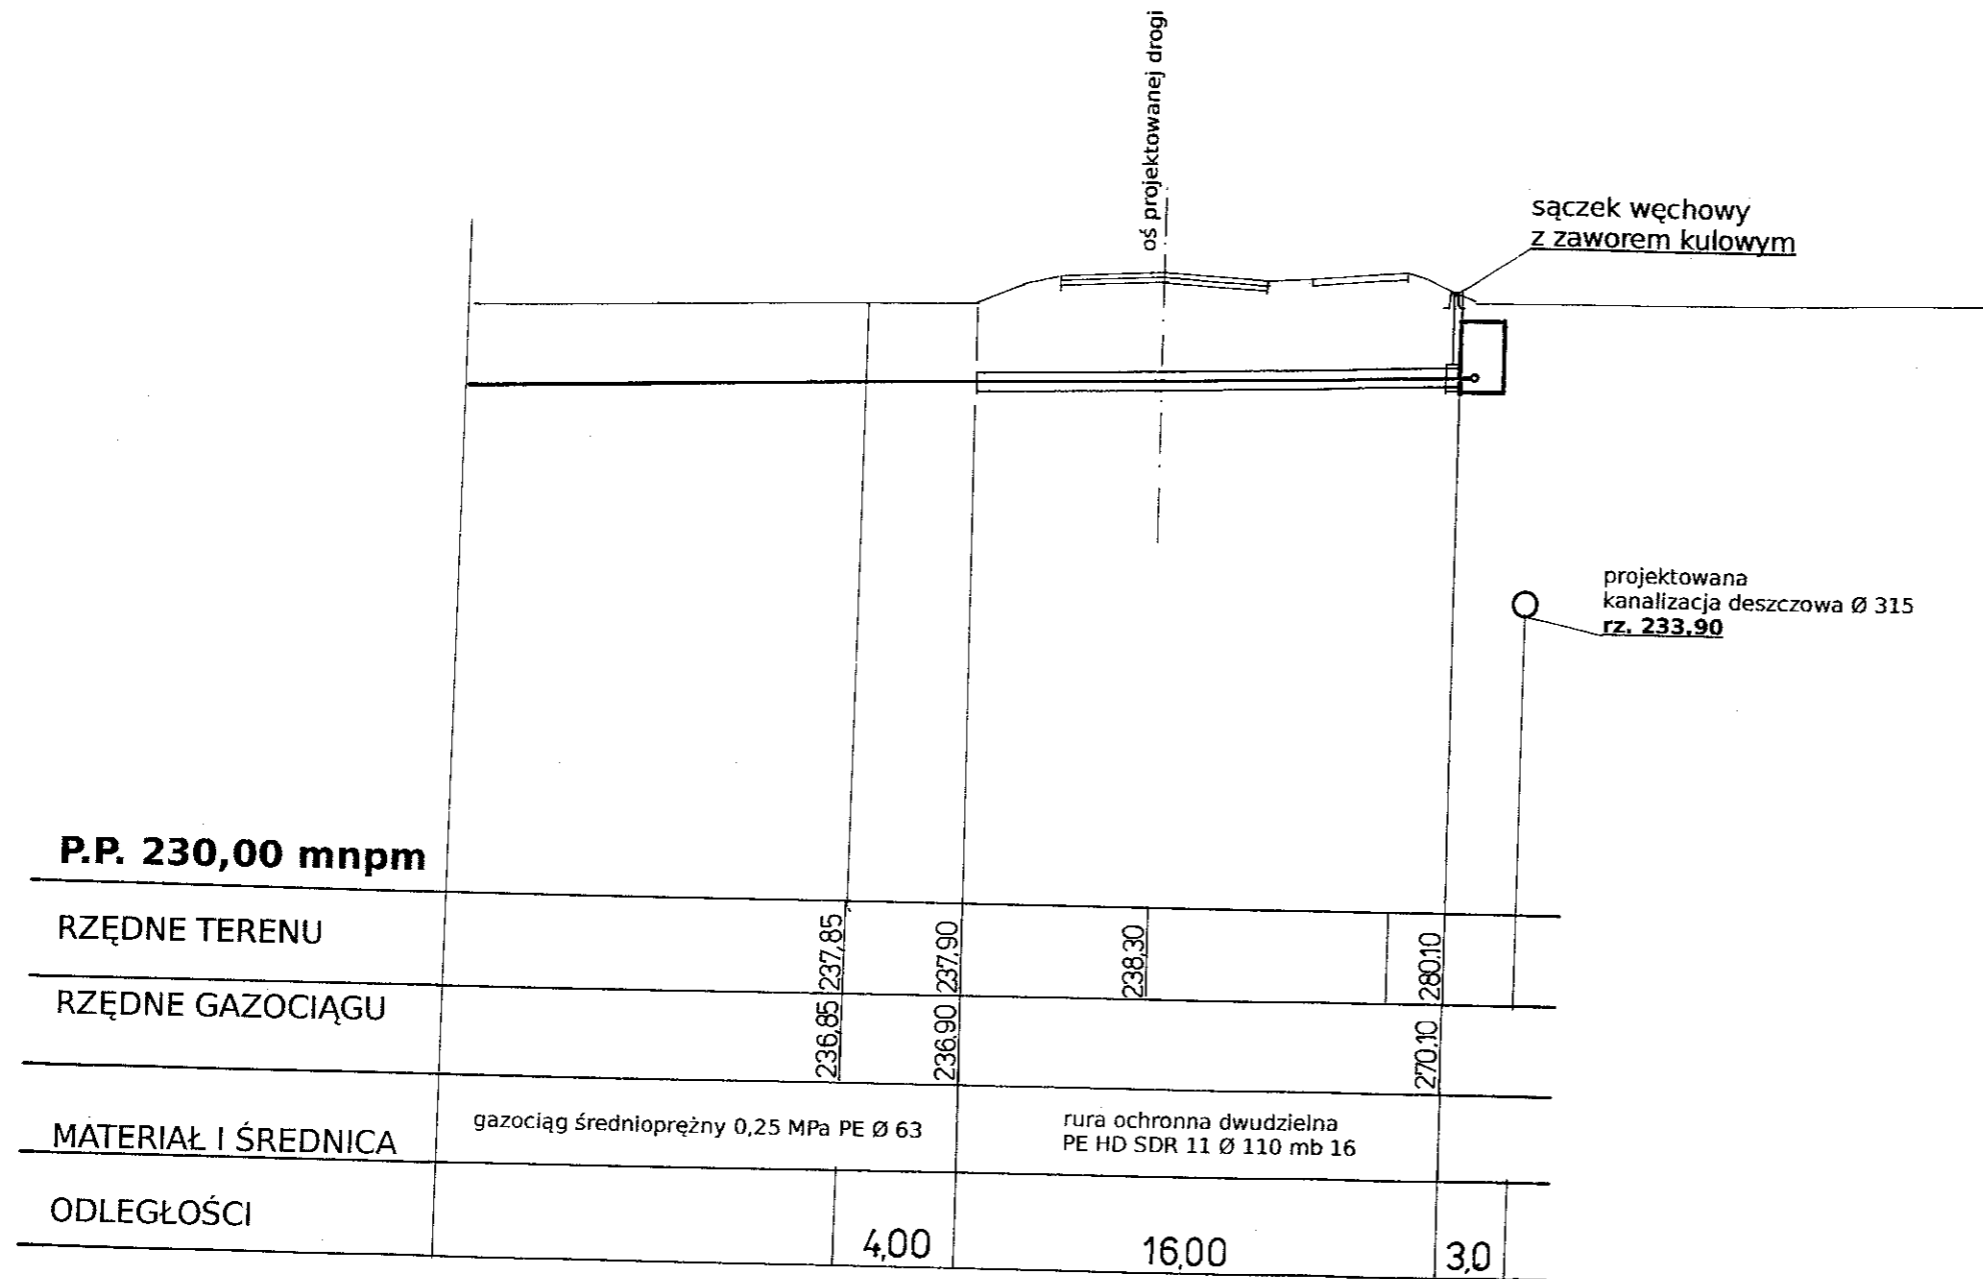

Usługi projektowe „Kołodziejska-Derbis” ul. Wyszyńskiego 75/9 44-300 Wodzisław Śl. tel. (032) 455-44-88, fax 455-10-87	
TYTUŁ OPRACOWANIA:	„Budowa infrastruktury drogowej pomiędzy autostradą A1 a strefą przemysłową - droga łącząca ul. 1 Maja w Skrzyszowie z terenami Katowickiej Specjalnej Strefy Ekonomicznej (Pole Katowickie)”
INWESTOR:	Urząd Gminy Godów ul. 1 Maja 53; 44-340 Godów
PROJEKTOWAŁ:	mgr inż. Maria Kołodziejska uprawnienia nr 268/85 specjalność drogowa
PROJEKTOWAŁ:	mgr inż. Katarzyna Meisel uprawnienia nr 7/02 specjalność kanalizacyjna
SPRAWDZIŁ:	Kazimierz Kondrot uprawnienia nr 658/84 specjalność drogowa
OPRACOWAŁ:	Zbigniew Derbis uprawnienia nr 187/85 specjalność kanalizacyjna
NAZWA RYSUNKU: ZABEZPIECZENIE SIECI GAZOWEJ - PROFIL PODŁOŻNY	

LIPIEC 2007
KONDRÓT
SKAŁA
100/250
2a

1. GAZOCIĄG ŚREDNIOPRĘŻNY 0,25 MPA PE Ø 110
2. RURA OCHRONNA DWUDZIELNA PE HD SDR 11 Ø 200X18,2
3. PŁOZY CENTRUJĄCE PE SYSTEMU RACI.
4. PIANKA POLIURETANOWA WODOODPORNA
5. IZOLACJA ZEWNĘTRZNA WG DIN 30672
6. OPASKA Z NAWIERTKĄ Ø 200/32
7. RURA PE Ø 32X3,0
8. ELEKTROZŁĄCZE PE STAL Ø 32/25 ZAKOŃCZONE KURKIEM KULOWYM DN25
9. SKRZYNKA ULICZNA

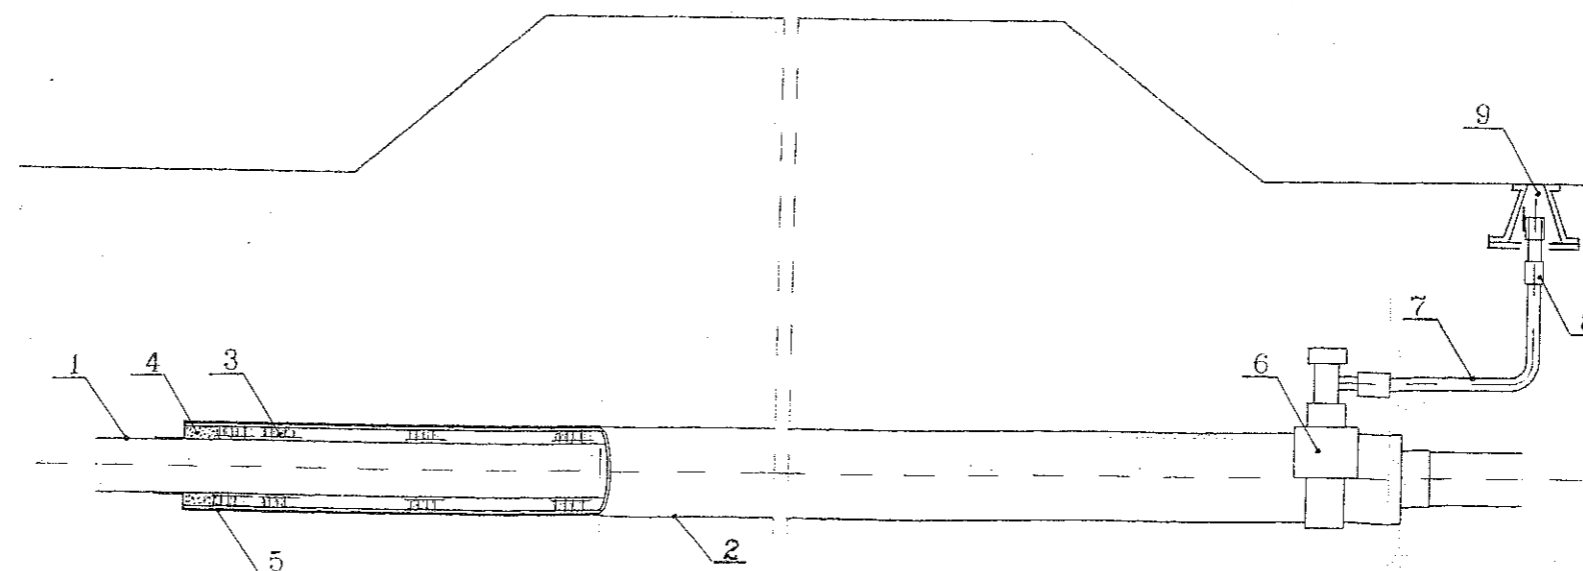

Usługi projektowe „Kołodziejska-Derbis” ul. Wyszyńskiego 75/9 44-300 Wodzisław Śl. tel. (032) 455-44-88, fax 455-10-87	
TYTUŁ OPRACOWANIA:	„Budowa infrastruktury drogowej pomiędzy autostradą A1 a strefa przemysłowa przy drodze łączącej ul. 1 Maja w Skrzyszowie z terenami Katowickiej Specjalnej Strefy Ekonomicznej (Pola Katowickie)”
INWESTOR:	Urząd Gminy Godów ul. 1 Maja 53, 44-240 Godów
PROJEKTOWAŁ:	mgr inż. Maria Kołodziejska uprawnienia nr 268/85 specjalność drogowa
PROJEKTOWAŁ:	mgr inż. Katarzyna Meisel uprawnienia nr 7/02 specjalność kanalizacyjna
SPRAWDZIŁ:	Kazimierz Kondrot uprawnienia nr 658/84 specjalność drogowa
OPRACOWAŁ:	Zbigniew Derbis uprawnienia nr 187/85 specjalność kanalizacyjna
NAZWA RYSUNKU: ZABEZPIECZENIE SIECI GAZOWEJ -SZCZEGÓL	
NR RYSUNKU: 3	