


Woj.: Śląskie	Szkie orientacyjny	Ks.rob.: STAROSTWO POWIATOWE
Gmina: Godów		KERG: 802 - 78 Wodzisław Śl.
Obręb: Skrzyszów		Wodzisław Śl. ul. 28-06-2007 2r.
Karta: 4, 5, 6, 9.	SKALA 1 : 10000	44-300 Wodzisław Śl.

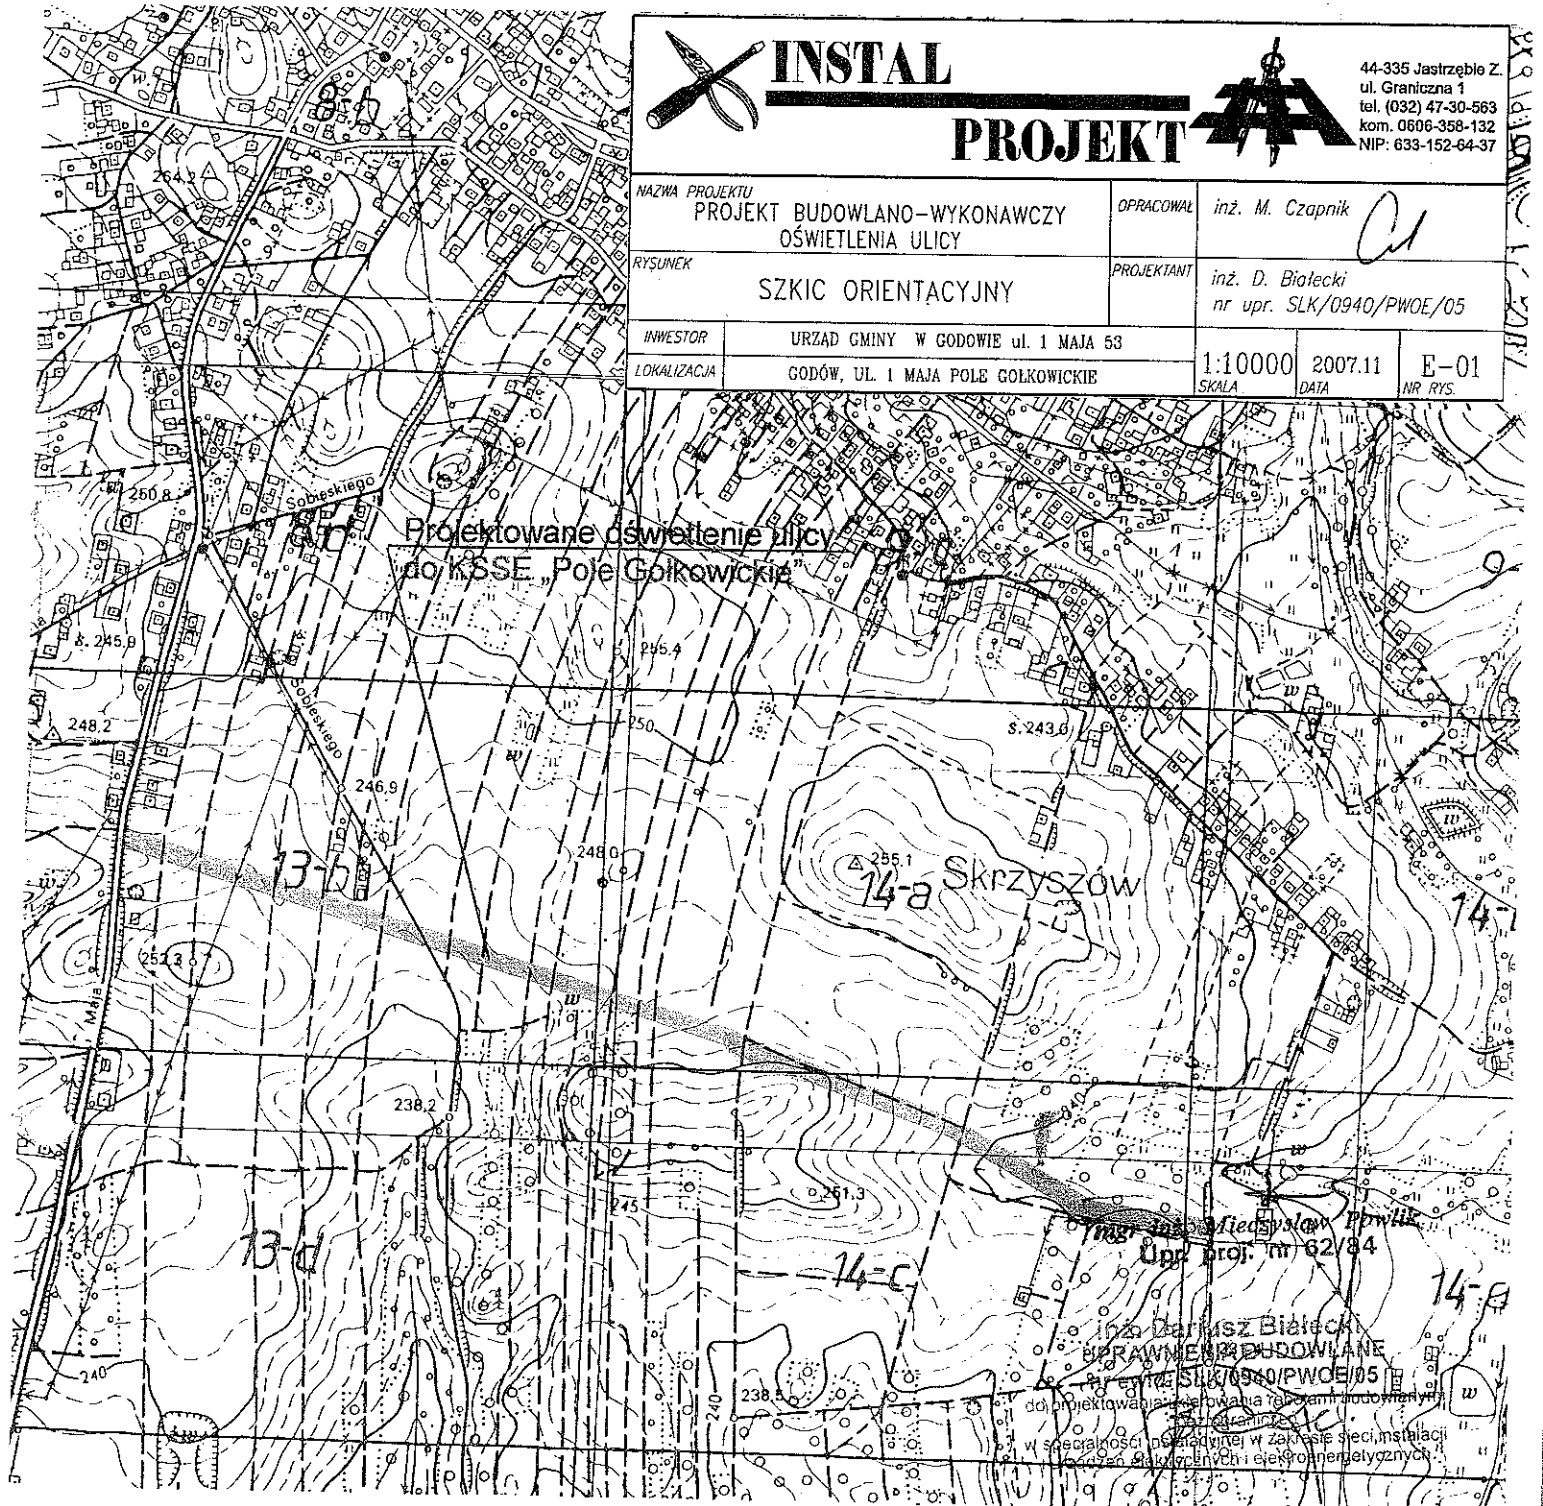

INSTAL PROJEKT

44-335 Jastrzębie Z.
 ul. Graniczna 1
 tel. (032) 47-30-583
 kom. 0600-358-132
 NIP: 633-152-64-37

NAZWA PROJEKTU PROJEKT BUDOWLANO-WYKONAWCZY OŚWIETLENIA ULICY	OPRACOWAŁ inż. M. Czapnik <i>CW</i>
RYSUNEK SZKIC ORIENTACYJNY	PROJEKTANT inż. D. Białecki nr upr. SLK/0940/PW0E/05
INWESTOR URZĄD GMINY W GODOWIE ul. 1 MAJA 53	SKALA 1:10000
LOKALIZACJA GODÓW, UL. 1 MAJA POLE GOŁKOWICKIE	DATA 2007.11
	NR RYS. E-01

Projektowane oświetlenie ulicy
do k/SSE „Pole Gołkowskie”

inż. Dariusz Białecki
 URZĄDZENIE BUDOWLANE
 nr upr. SLK/0940/PW0E/05
 do projektowania i wykonania robót z zakresu budownictwa
 w szczególności oświetlenia w zakresie sieci instalacji
 elektrycznej, elektroenergetycznych i elektroenergetycznych

Z.U.G.K. "GEO-CAD" S.C.
 Wiesław Paciak, Roland Dala
 44-540 Godów, ul. Powstańców Śl. 1
 NIP 6472355039 REGON 240707203
 tel. 502 120 599, 503 047 599

INSTAL-PROJEKT
 Za zgodność z oryginałem:
 24.12.2007.

CW

Powiatowy Ośrodek Dokumentacji
 Geodezyjnej i Kartograficznej
 w Wodzisławiu Śląskim
 L.dz. 2011107 za zgodność
 z oryginałem 802
 Data 2007-07-09

DYREKTOR
 Powiatowy Ośrodek Dokumentacji
 Geodezyjnej i Kartograficznej
[Signature]
 Janusz Wardczak
 Geodeta urz. nr. zaśw. GUGIK nr 8223

GEODETA UPRAWNIONY
 Rajmund Trzeci
 ul. Polna 25, 44-540 Godów
 zaśw. nr. 6289 GUGIK
 tel. 501 491 760