



Istniejące przył. napowietrzne
4x25mm² Al

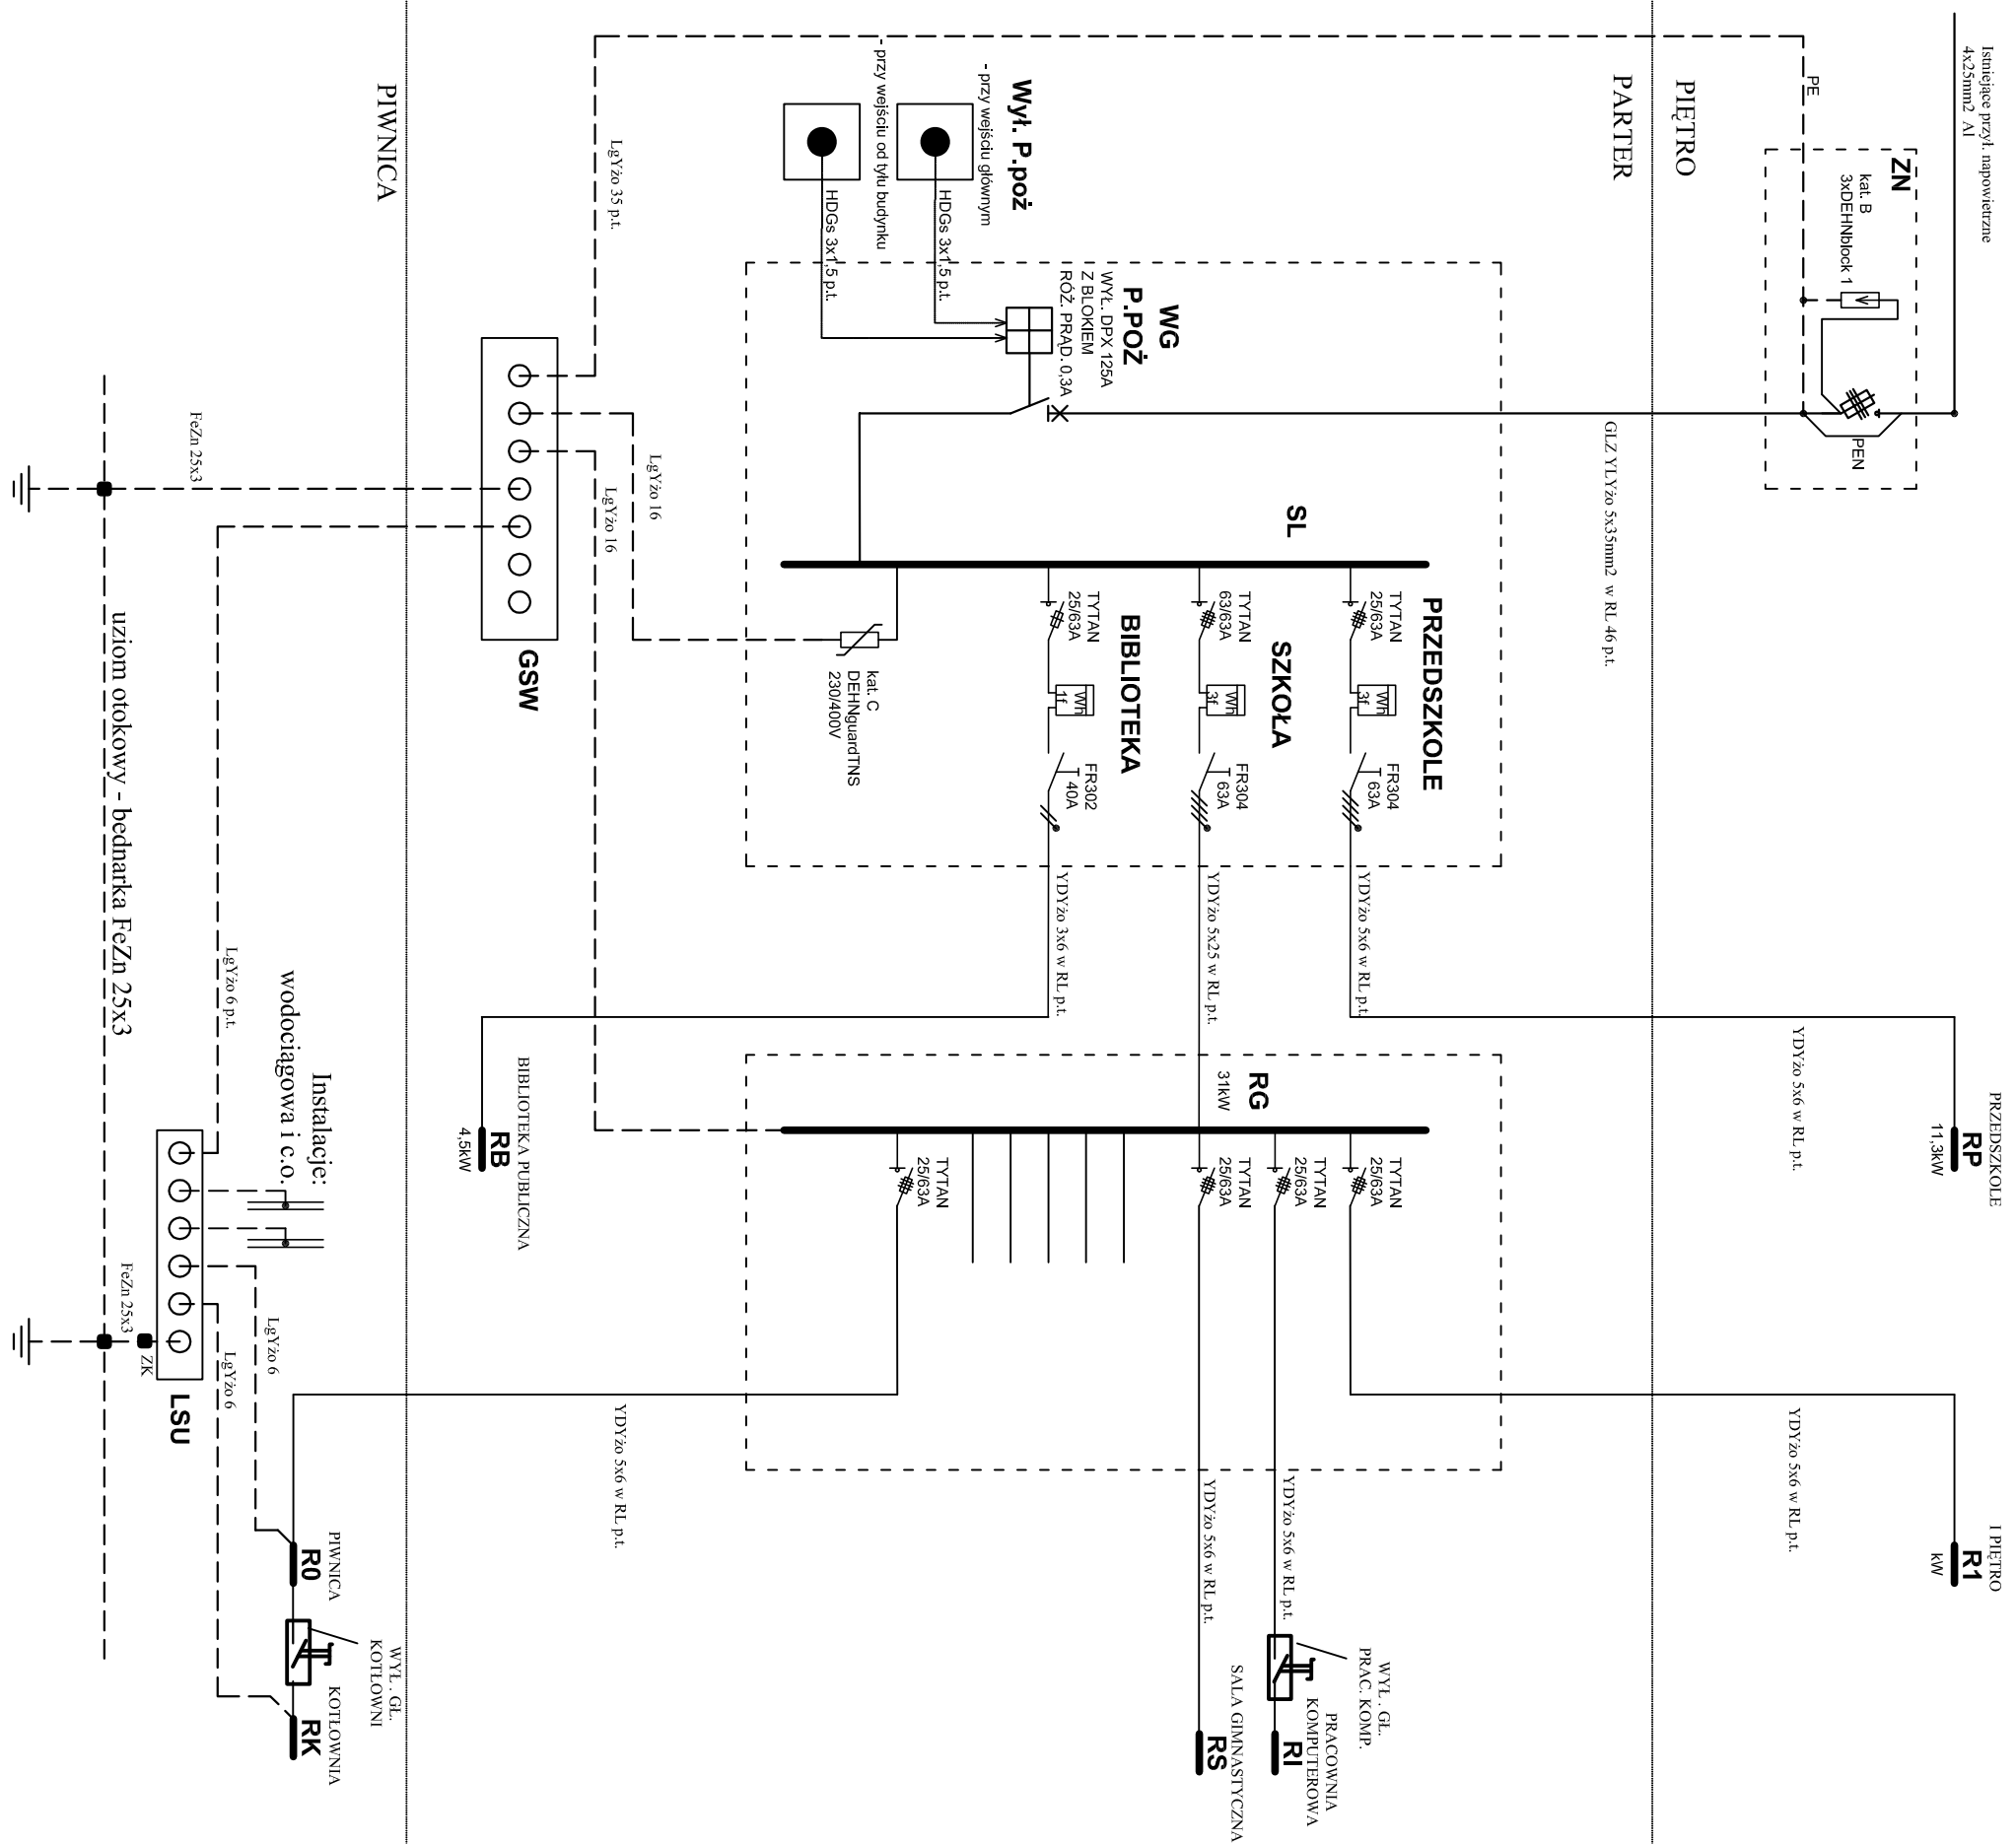

UKŁAD SIECI TN-S
OCHRONA OD PORAŻEŃ:
SAMOCZYNNIE SZYBKIE WYŁĄCZENIE ZASILANIA
DODATKOWO: WYŁĄCZNIK PRZECIWPORAŻENIOWY RÓŻNICOWOPRĄDOWY

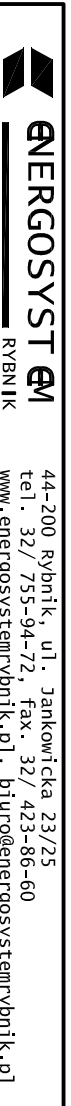

44-200 Rybnik, ul. Jankowicka 23/25
tel. 32/ 755-94-72, fax. 32/ 423-86-60
www.energostystemrybnik.pl, biuro@energostystemrybnik.pl

TYTUŁ RYSUNKU: **Schemat strukturalny instalacji elektrycznej**

TYTUŁ OPRACOWANIA: **Wewnętrzna instalacja elektryczna**

NAZWA I ADRES OBIEKTU: **Budynek Szkoły Podstawowej przy ul. Powstańców Śląskich w Łaziskach**

INWESTOR: **Urząd Gminy Godów**

FUNKCJA	IMIĘ I NAZWISKO	NR UPR.	PODPIS	DATA:
OPRACOWAŁ	mgr inż. J. Boczek			04.2009
PROJEKTOWAŁ	inż. Fr. Dukowski	494/83		
PROJEKTOWAŁ				
SPRAWDZIŁ				