


OG1  
FR 331  
4P  
63A

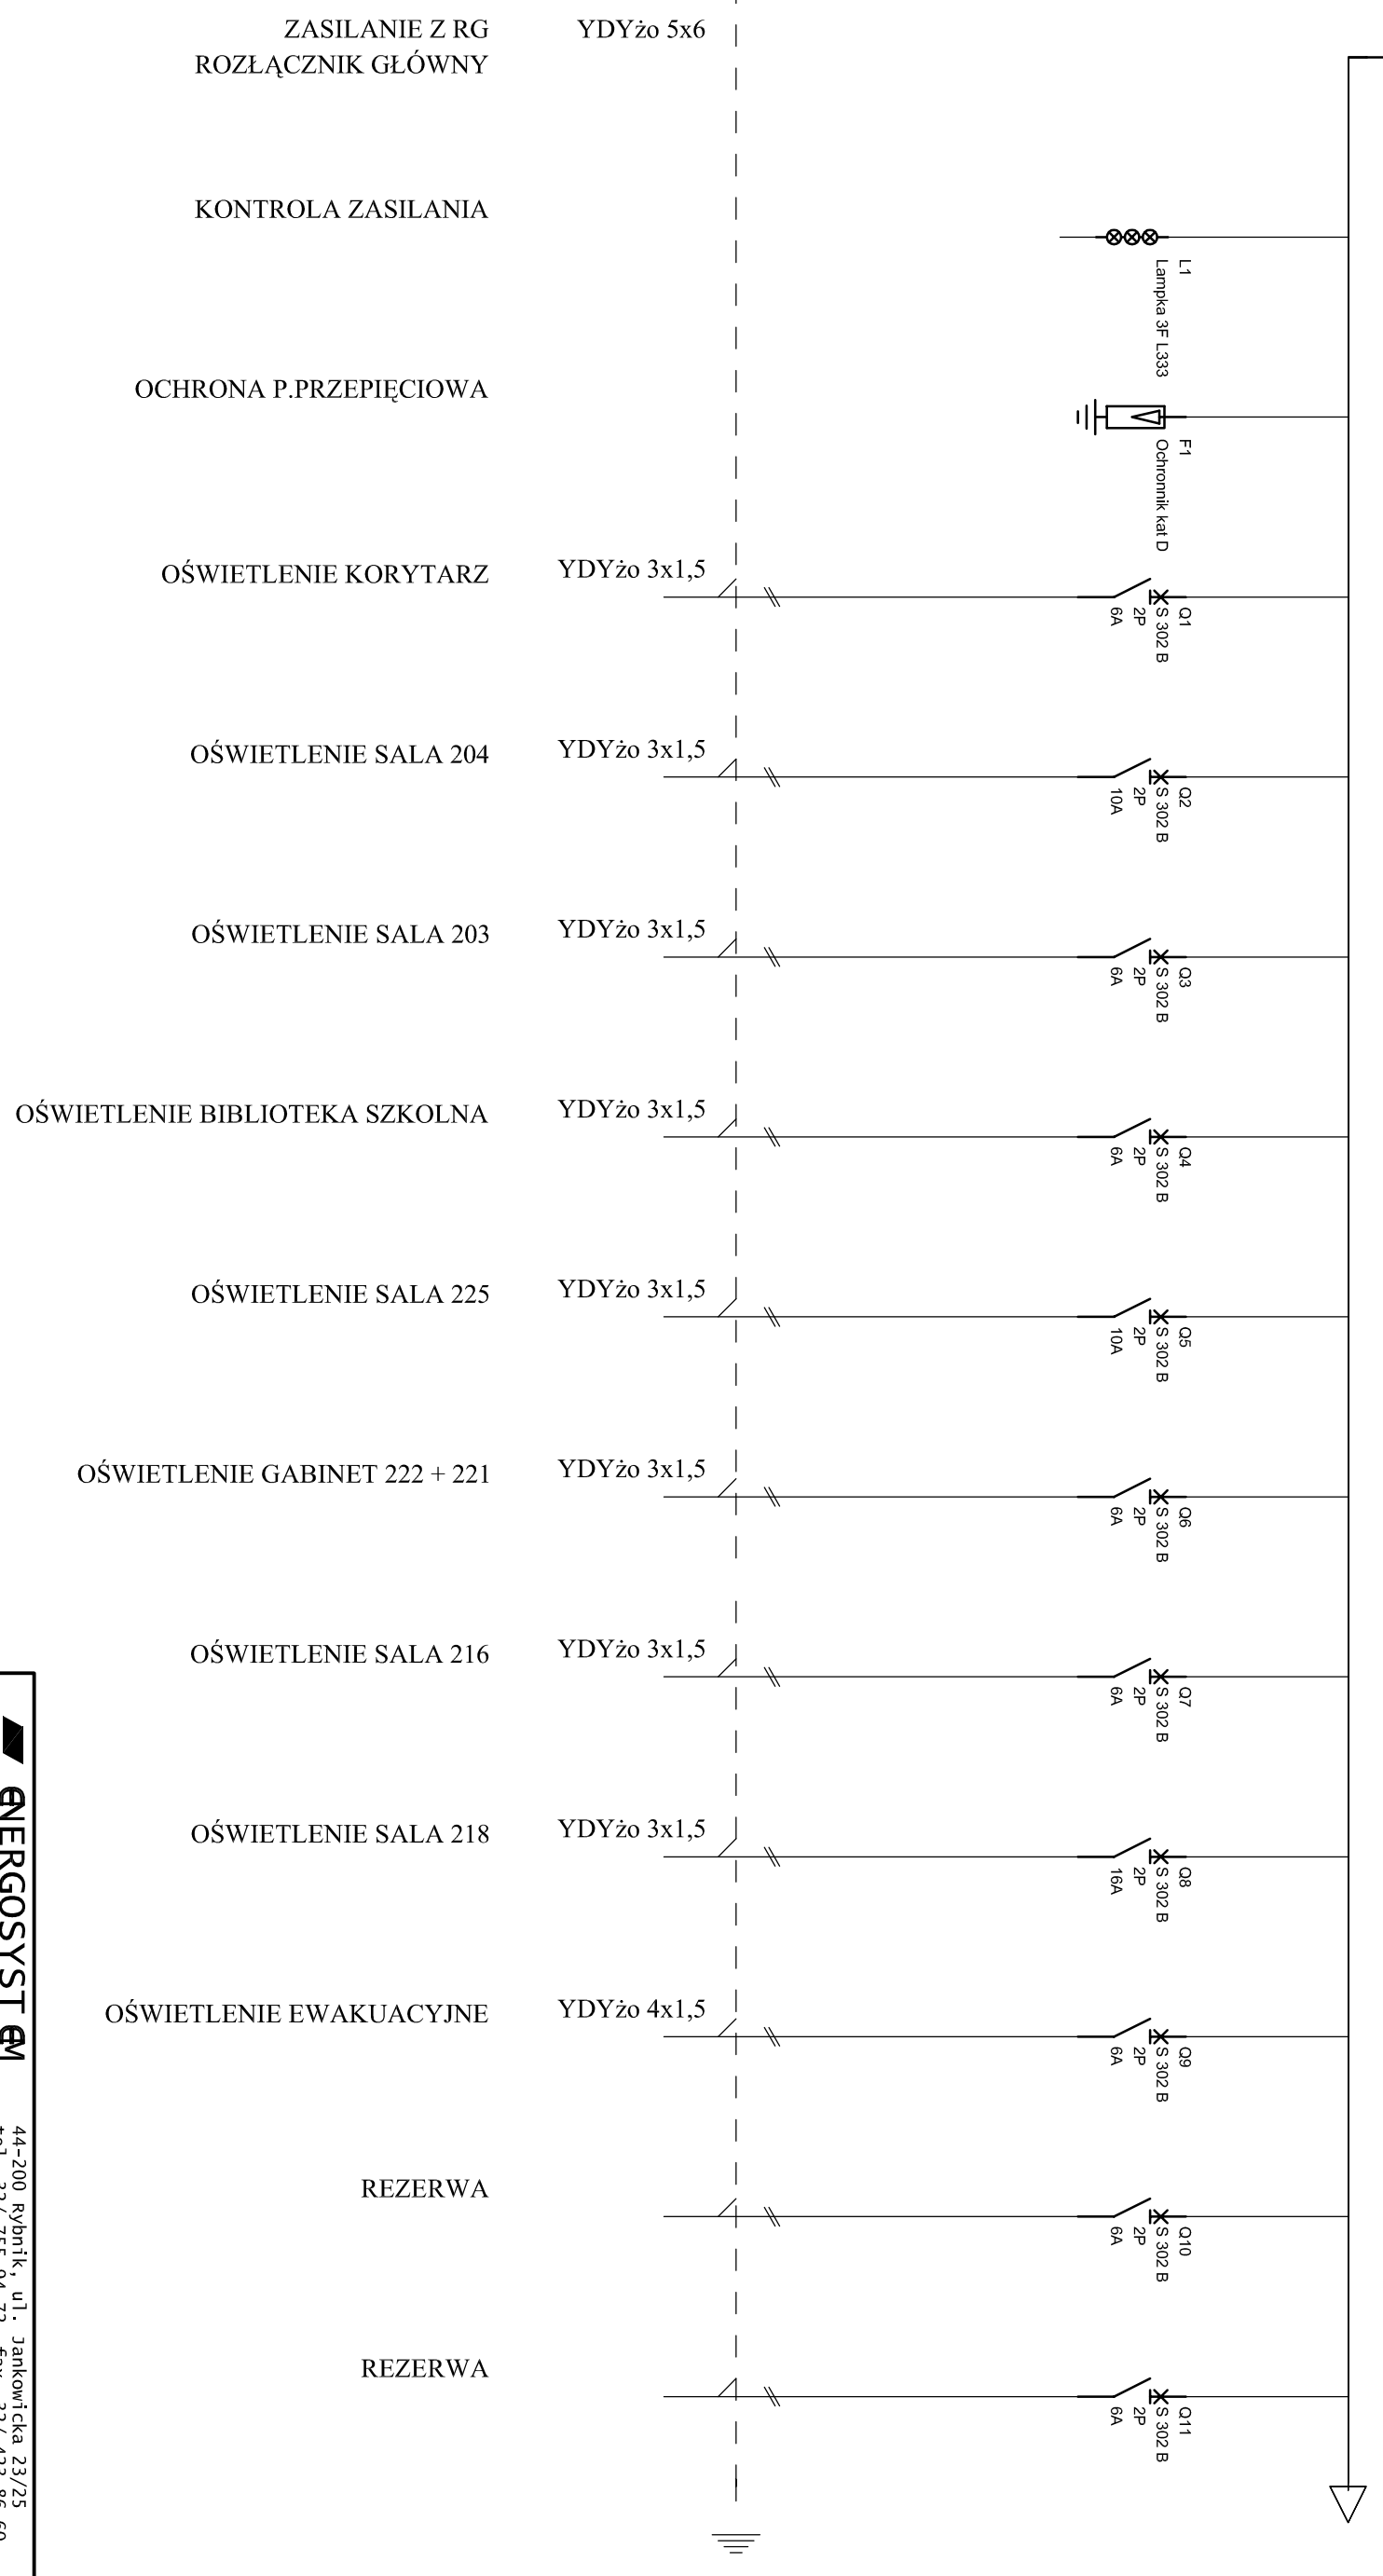

ZASILANIE Z RG  
ROZŁĄCZNIK GŁÓWNY

KONTROLA ZASILANIA

OCHRONA P.PRZEPIĘCIOWA

OŚWIETLENIE KORYTARZ

OŚWIETLENIE SALA 204

OŚWIETLENIE SALA 203

OŚWIETLENIE BIBLIOTEKA SZKOLNA

OŚWIETLENIE SALA 225

OŚWIETLENIE GABINET 222 + 221


OŚWIETLENIE SALA 216

OŚWIETLENIE SALA 218

OŚWIETLENIE EWAKUACYJNE

REZERWA

REZERWA

**ENERGOSYST**   
RYBNIK 44-200 Rybnik, ul. Jankowicka 23/25  
tel. 32/ 755-94-72, fax. 32/ 423-86-60  
www.energositystemrybnik.pl, biuro@energositystemrybnik.pl

TYTUŁ RYSUNKU: **Rozdzielnica R1**

TYTUŁ OPRACOWANIA: **Wewnętrzna instalacja elektryczna**

NAZWA I ADRES OBIEKTU: **Budynek Szkoły Podstawowej przy ul. Powstańców Śląskich w Łaziskach**

INWESTOR: **Urząd Gminy Godów**

FUNKCJA	IMIĘ I NAZWISKO	NR UPR.	PODPIS	DATA:
OPRACOWAŁ	mgr inż. Janusz Boczek			04.2009
PROJEKTOWAŁ	inż. Franciszek Durkowski	494/83		SKALA: 1:5
PROJEKTOWAŁ				NR RYS.: 14/1
SPRAWDZIŁ				

UKŁAD SIECI TN-S

OCHRONA OD PORAŻENI:

SAMOCZYNNIE SZYBKIE WYŁĄCZENIE ZASILANIA

DODATKOWO: WYŁĄCZNIK PRZECIWPORAŻENIOWY RÓŻNICOWOPRĄDOWY

Napięcie: 3x400/230V, 50Hz

Moc szczytowa: 11,2kW

Prąd szczytowy: 16,9A